




DOCUMENTO Nº 2. PLANOS



LISTA PLANOS

1. Situación y emplazamiento
2. Plano de presentación
3. Planta de estado actual
4. Actuaciones
5. Accesos propuestos
6. Servicios afectados


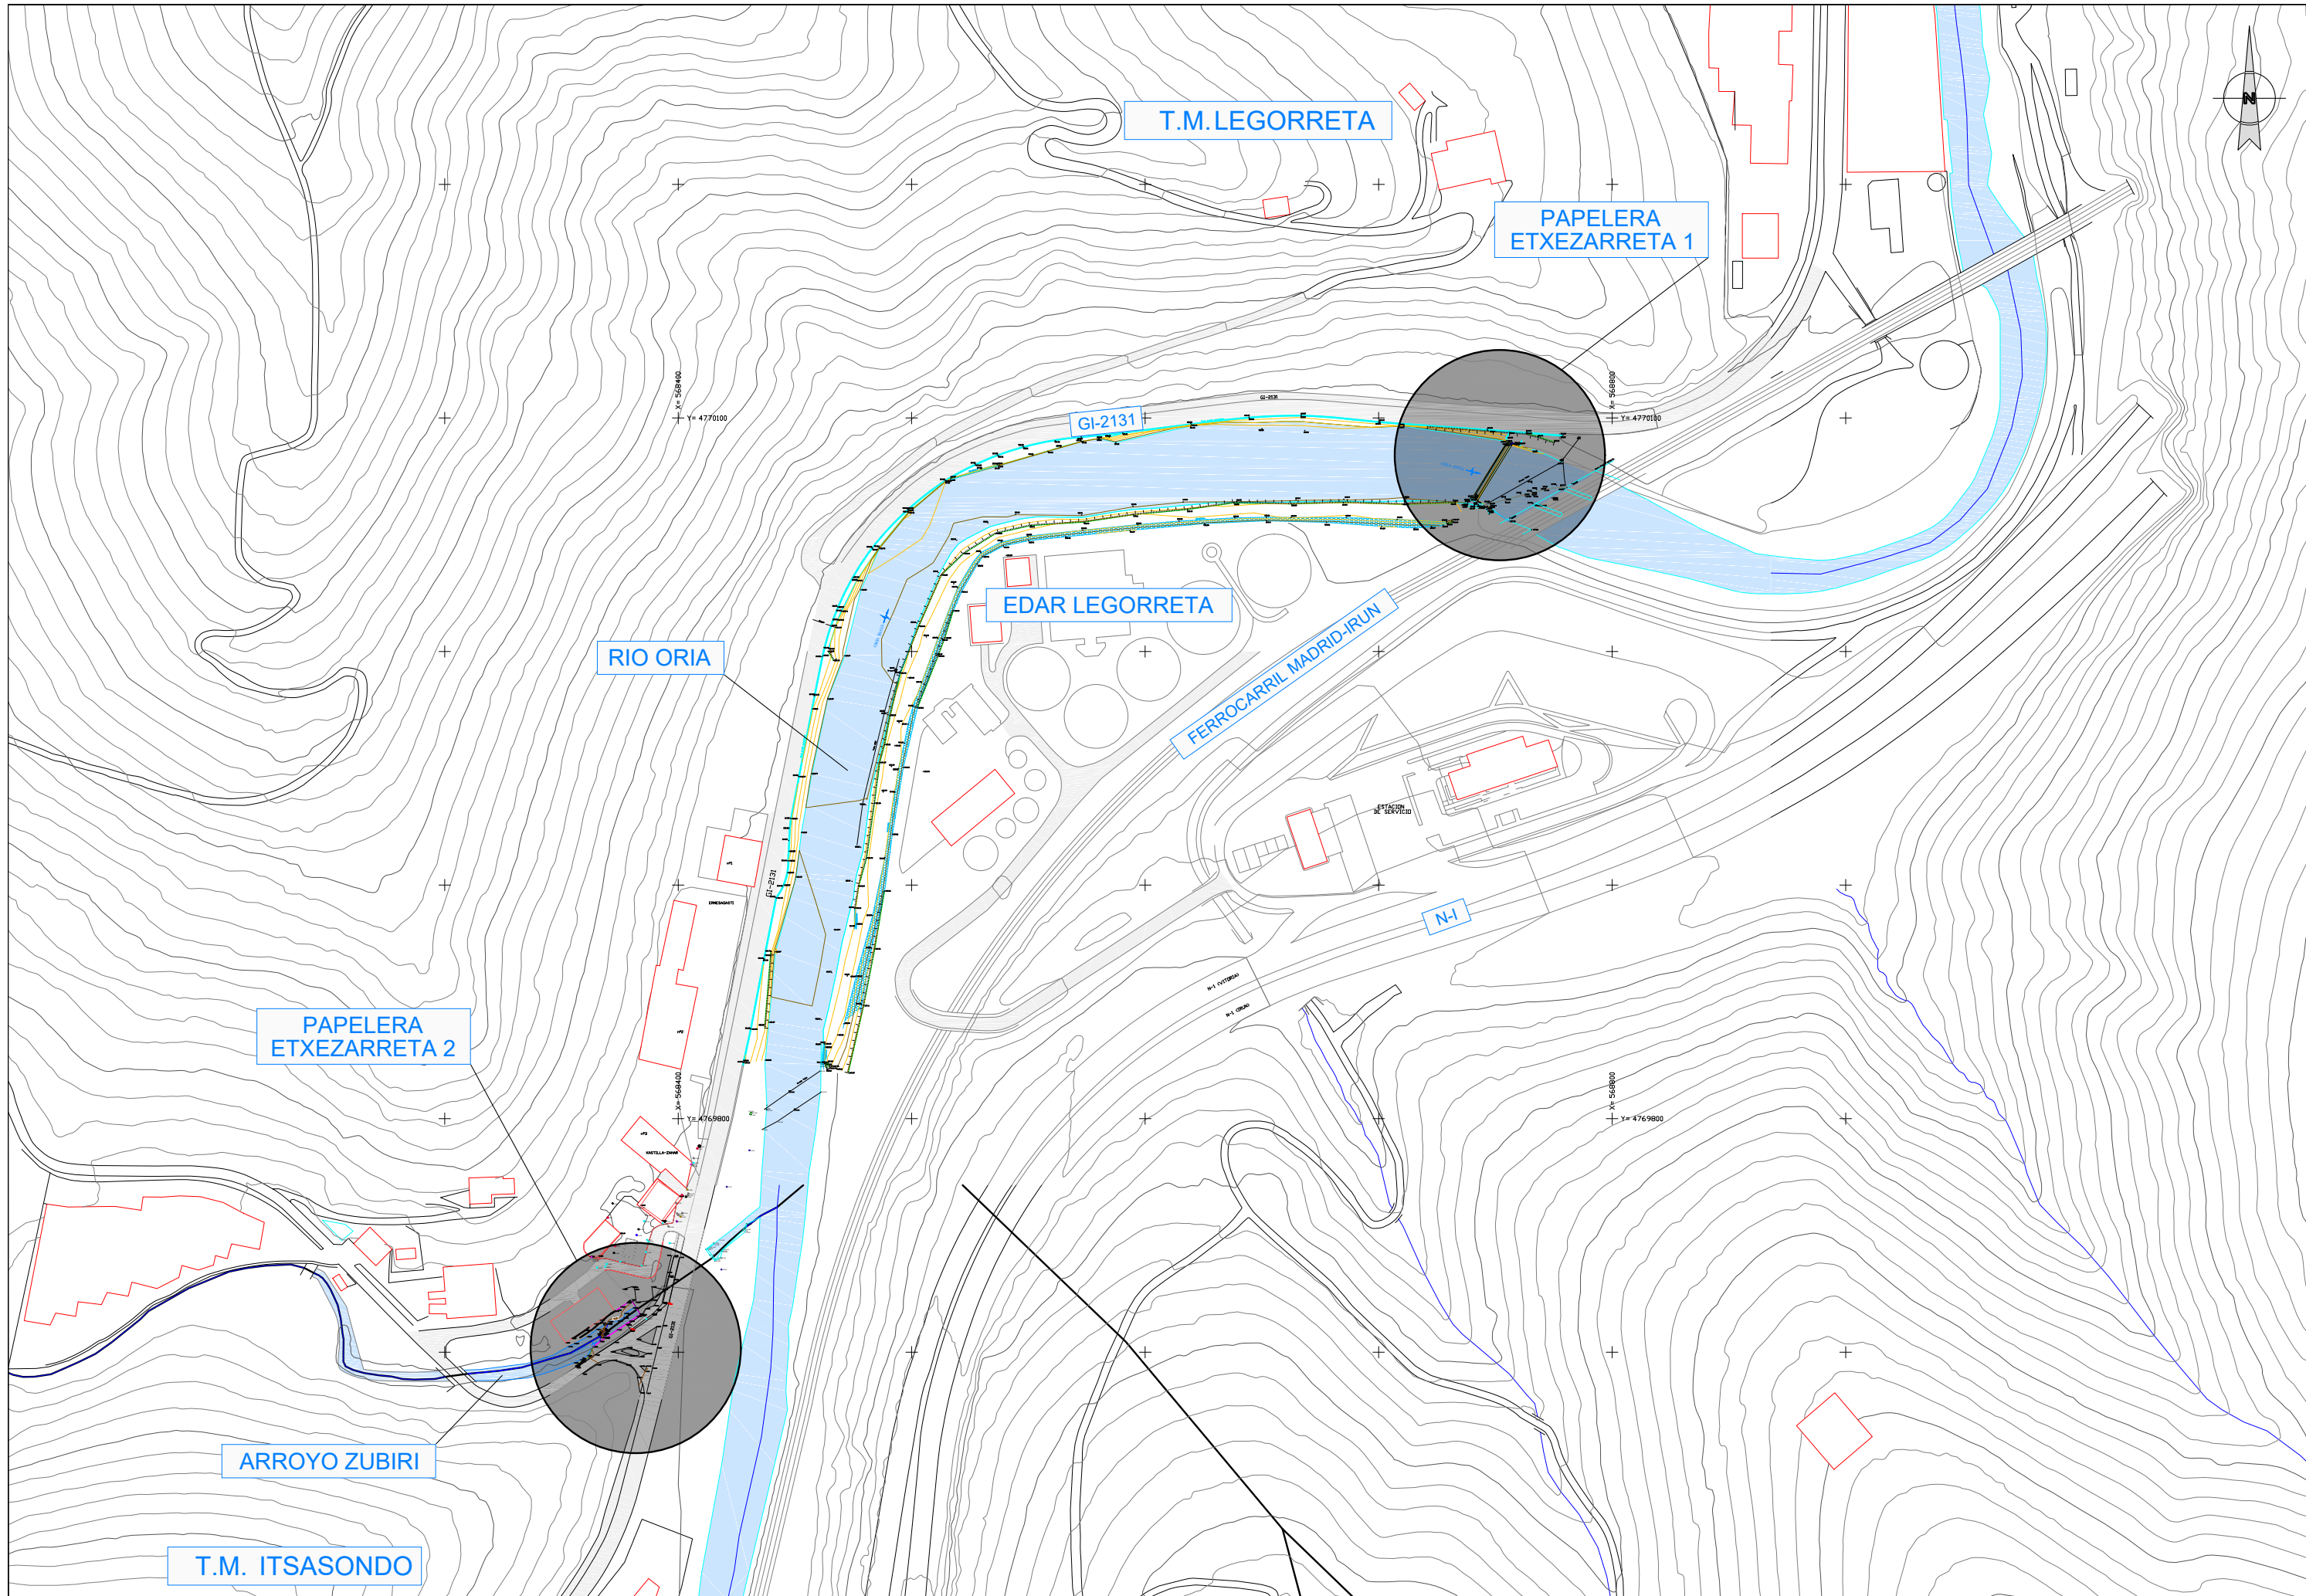




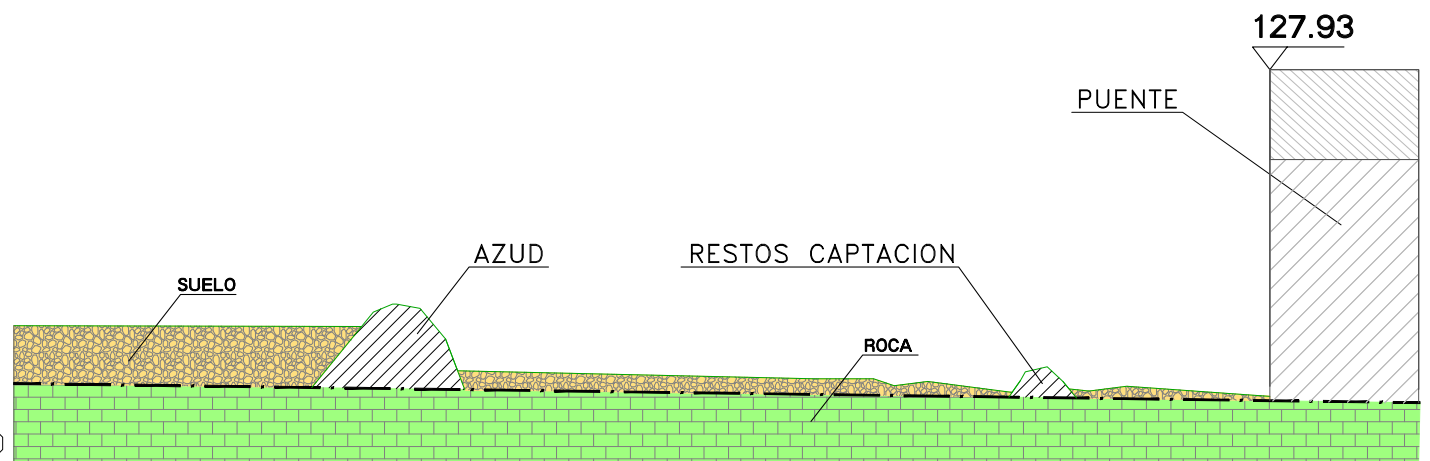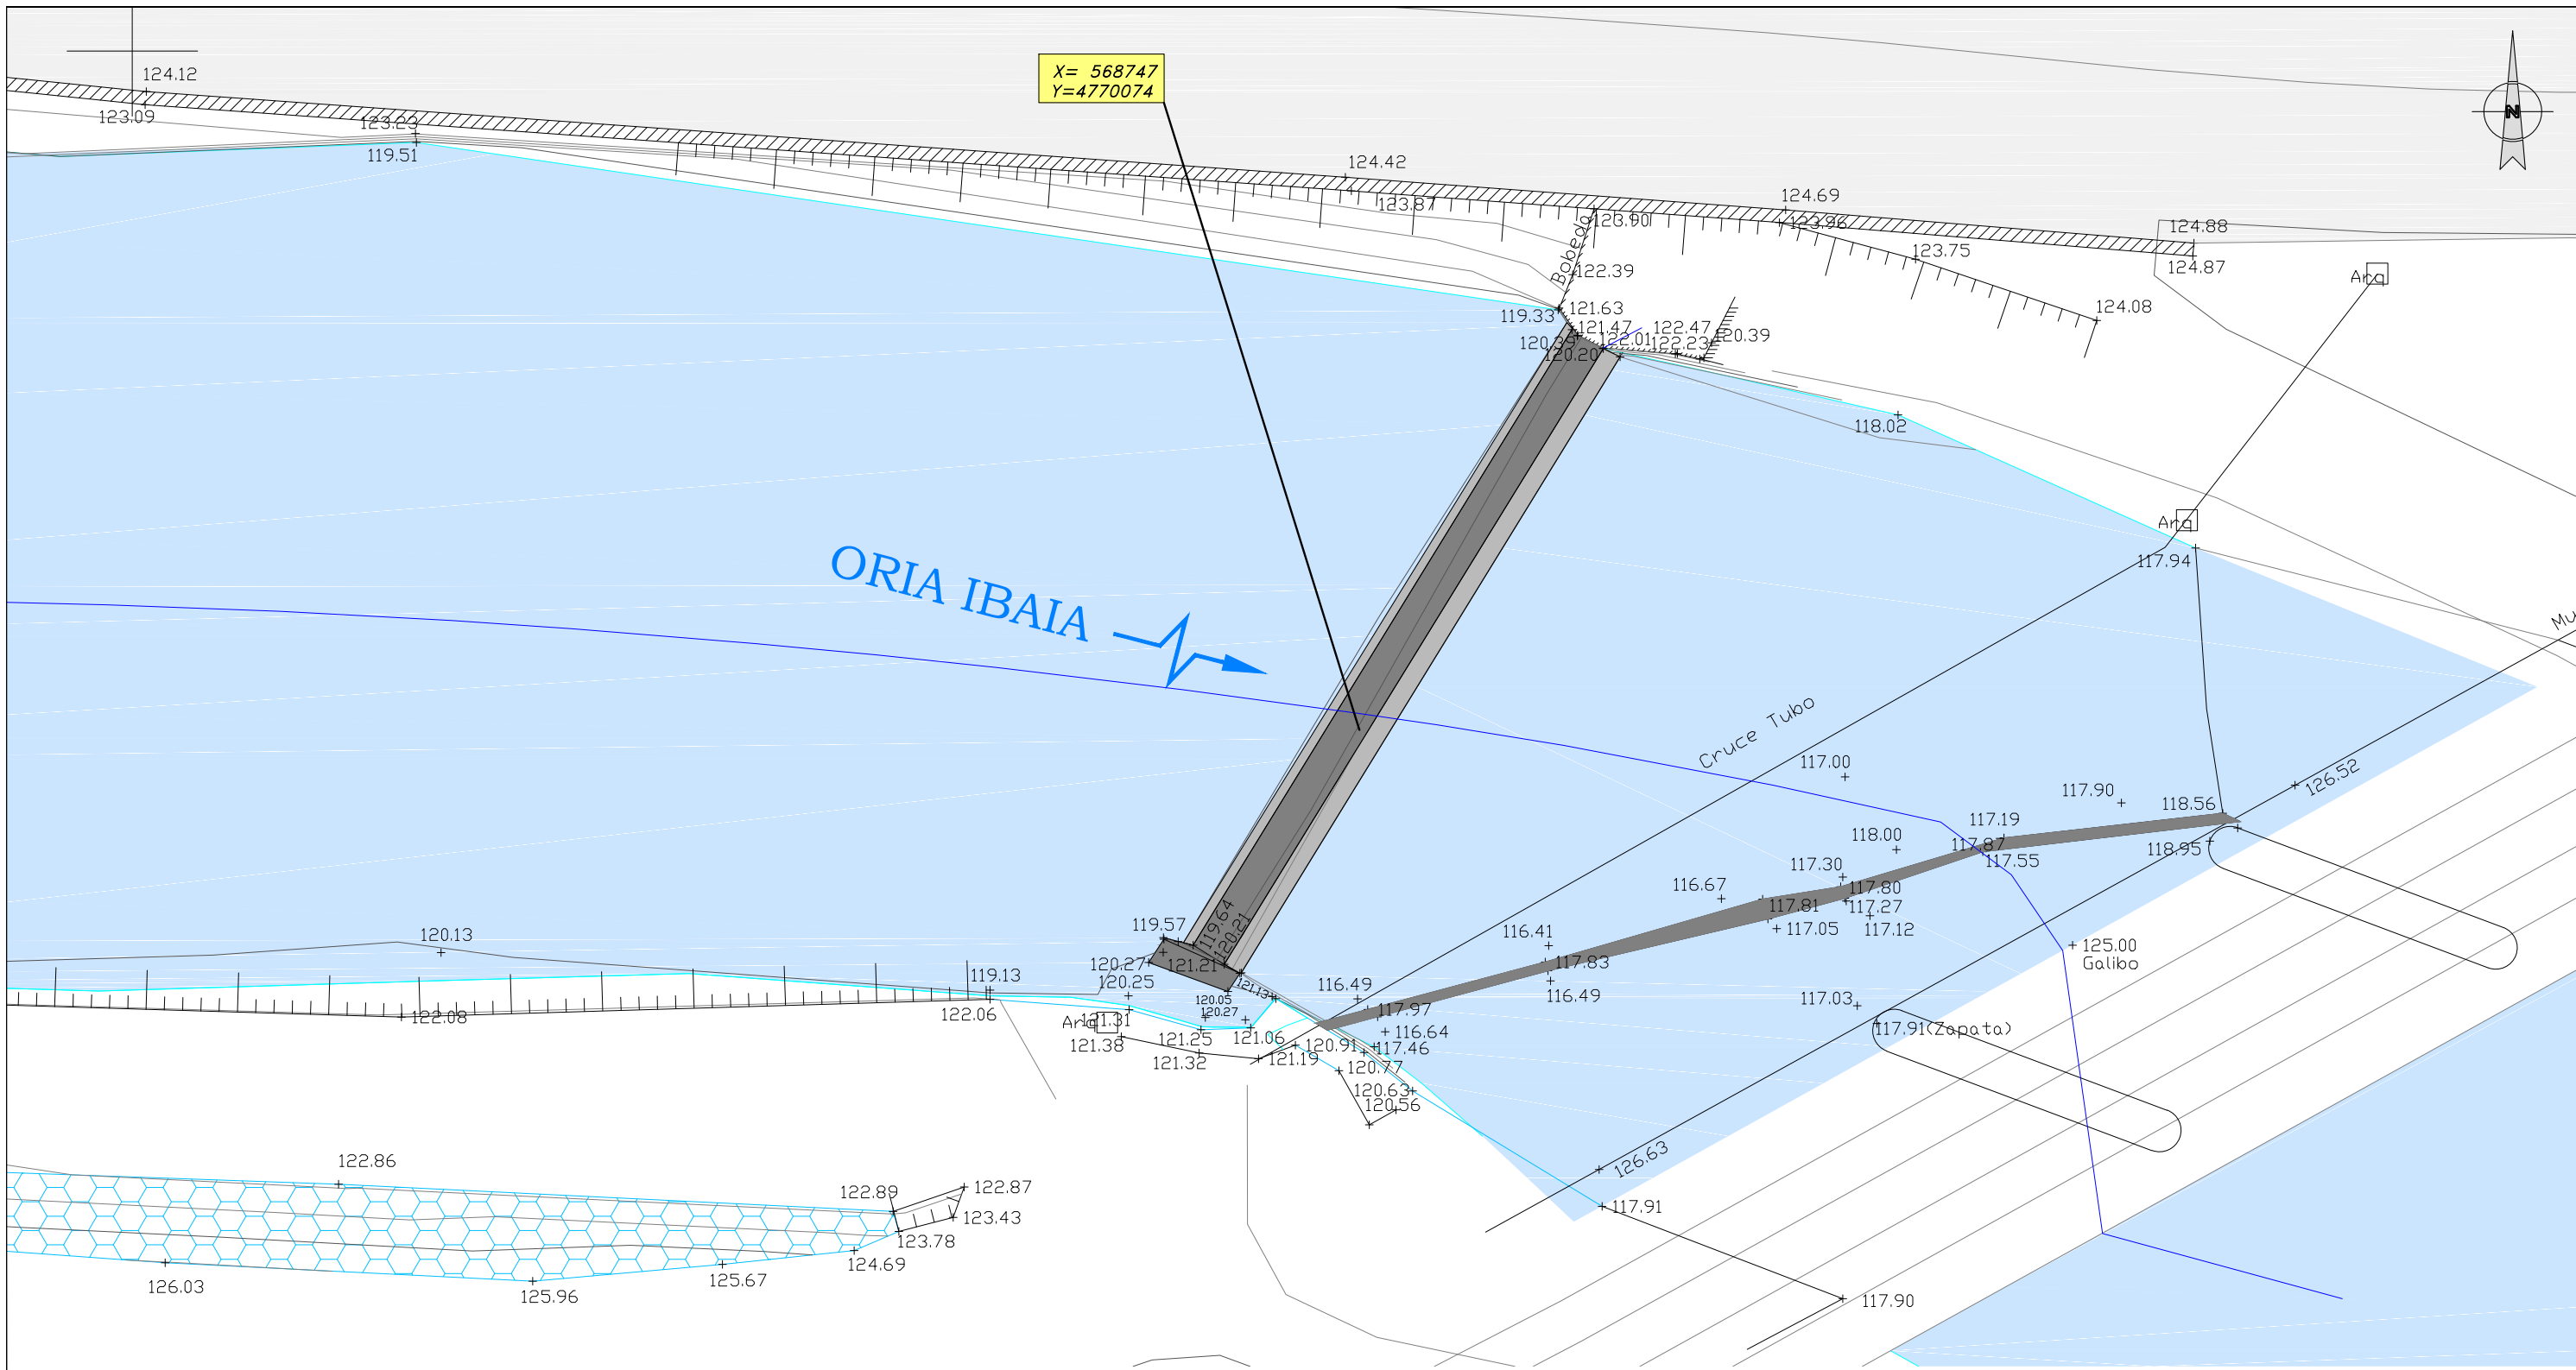

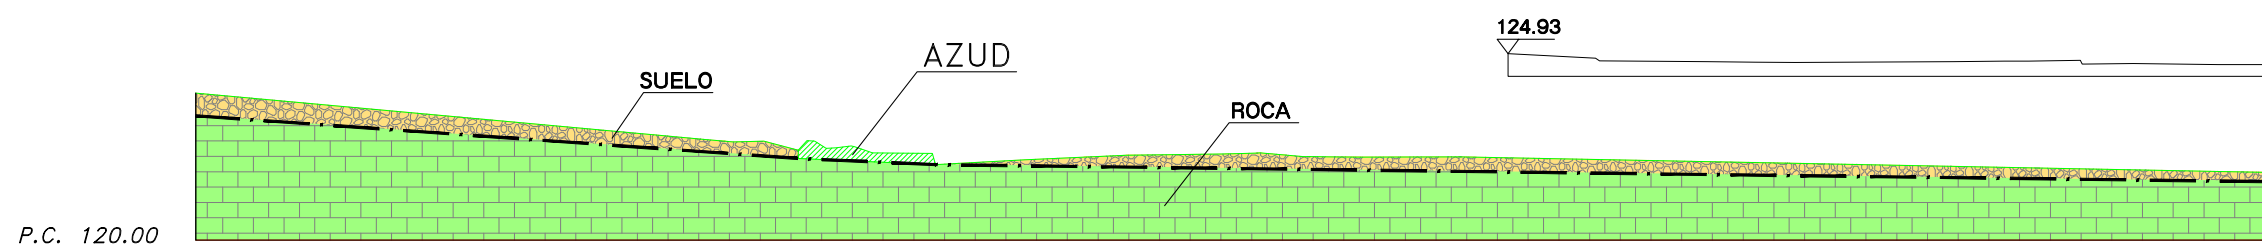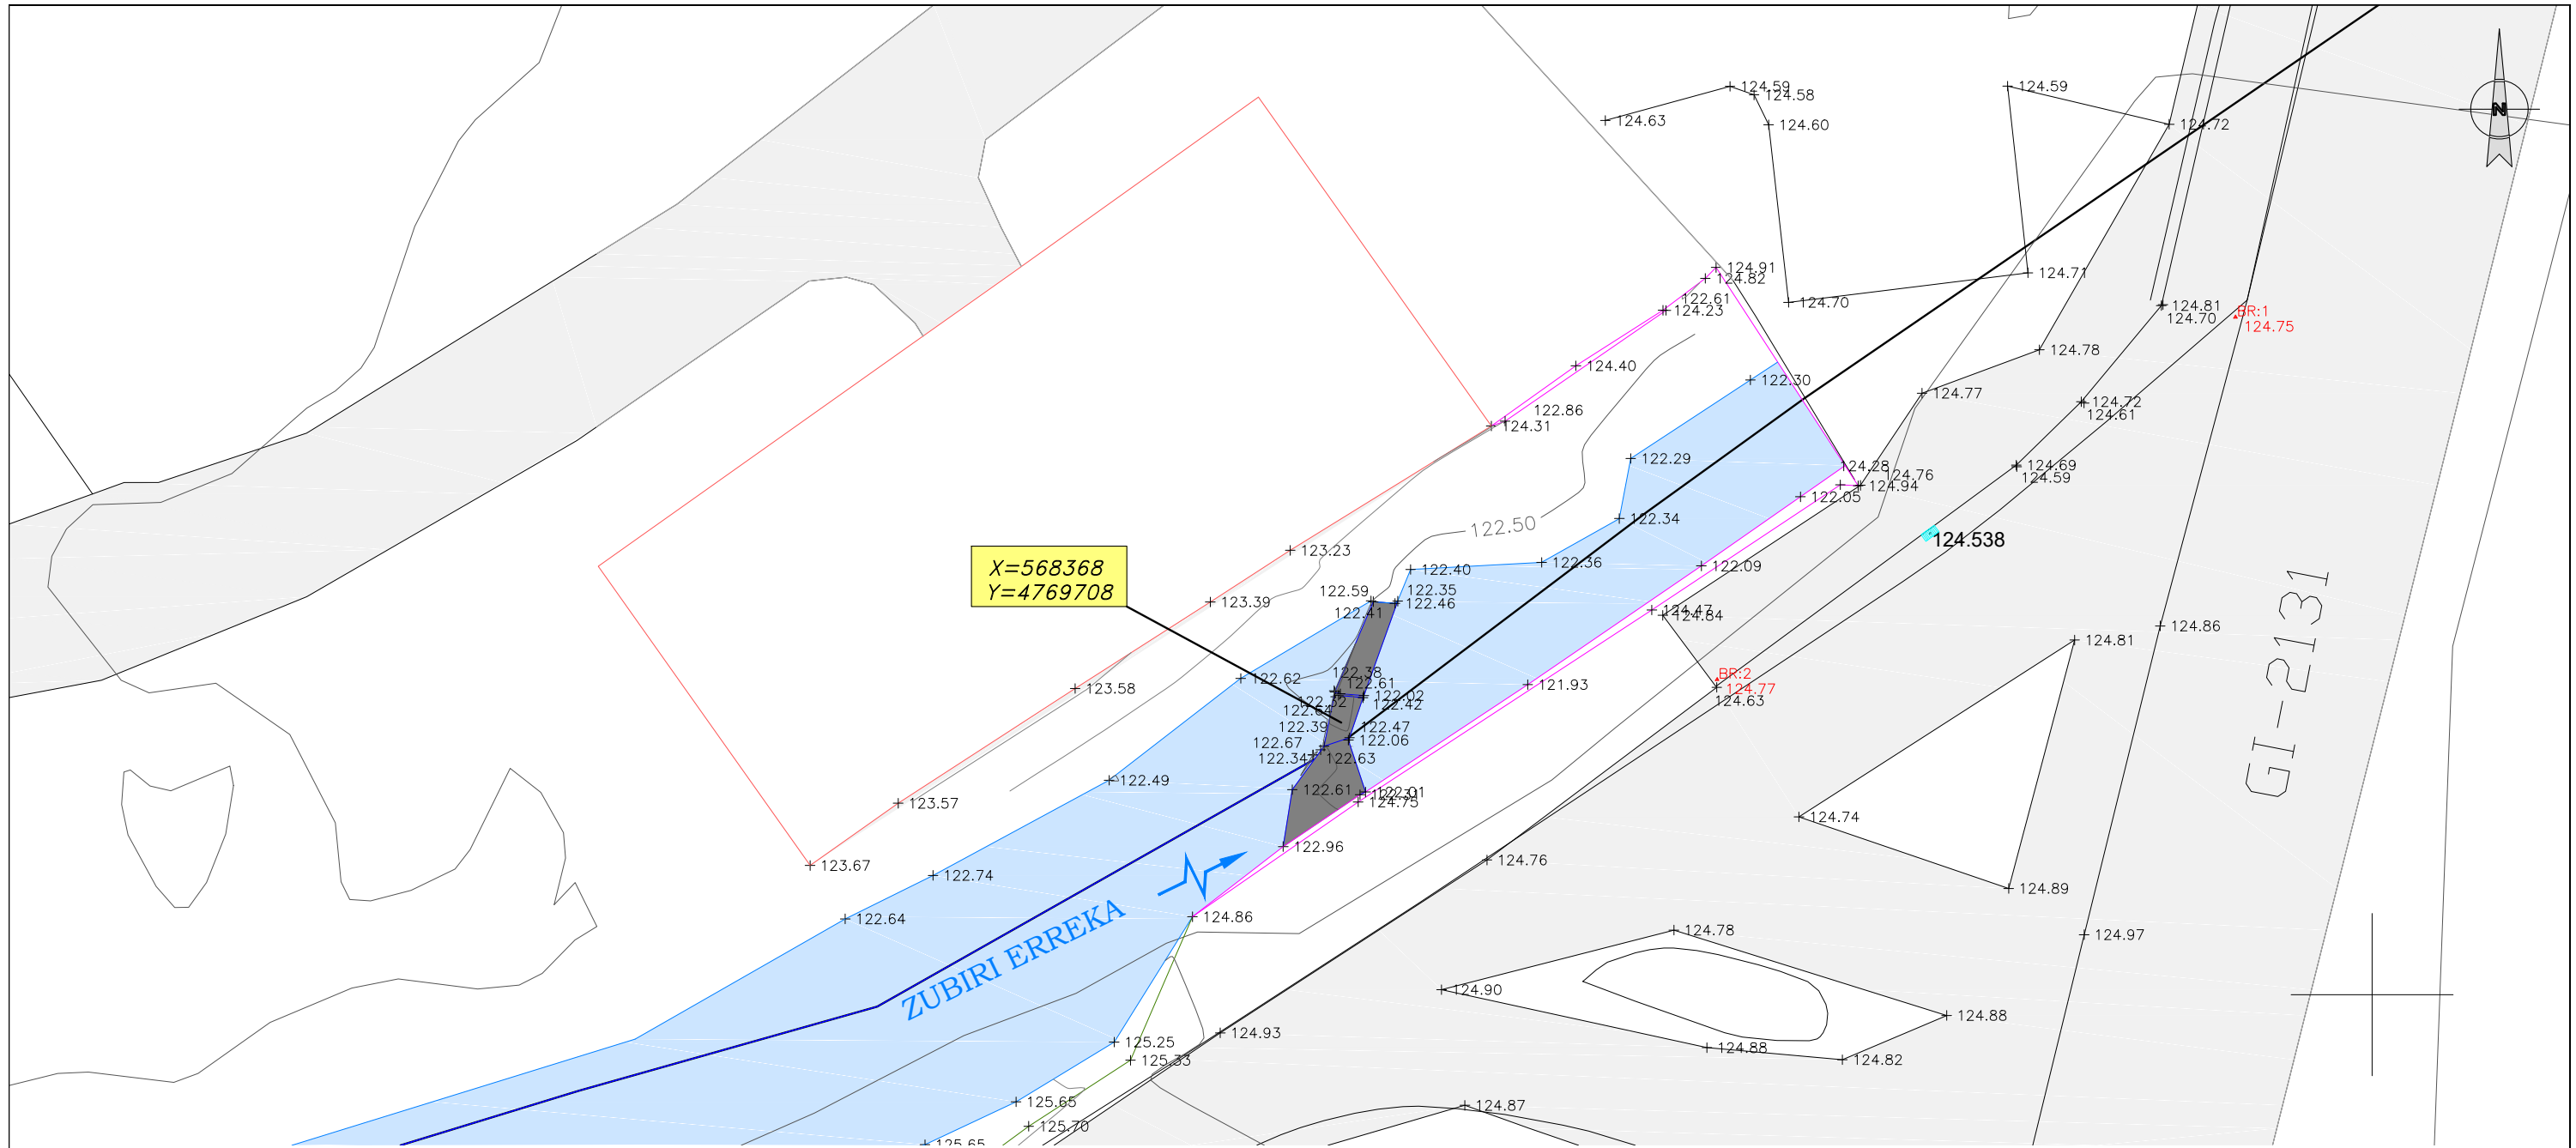

= 477010 MURO ESCOLLERA

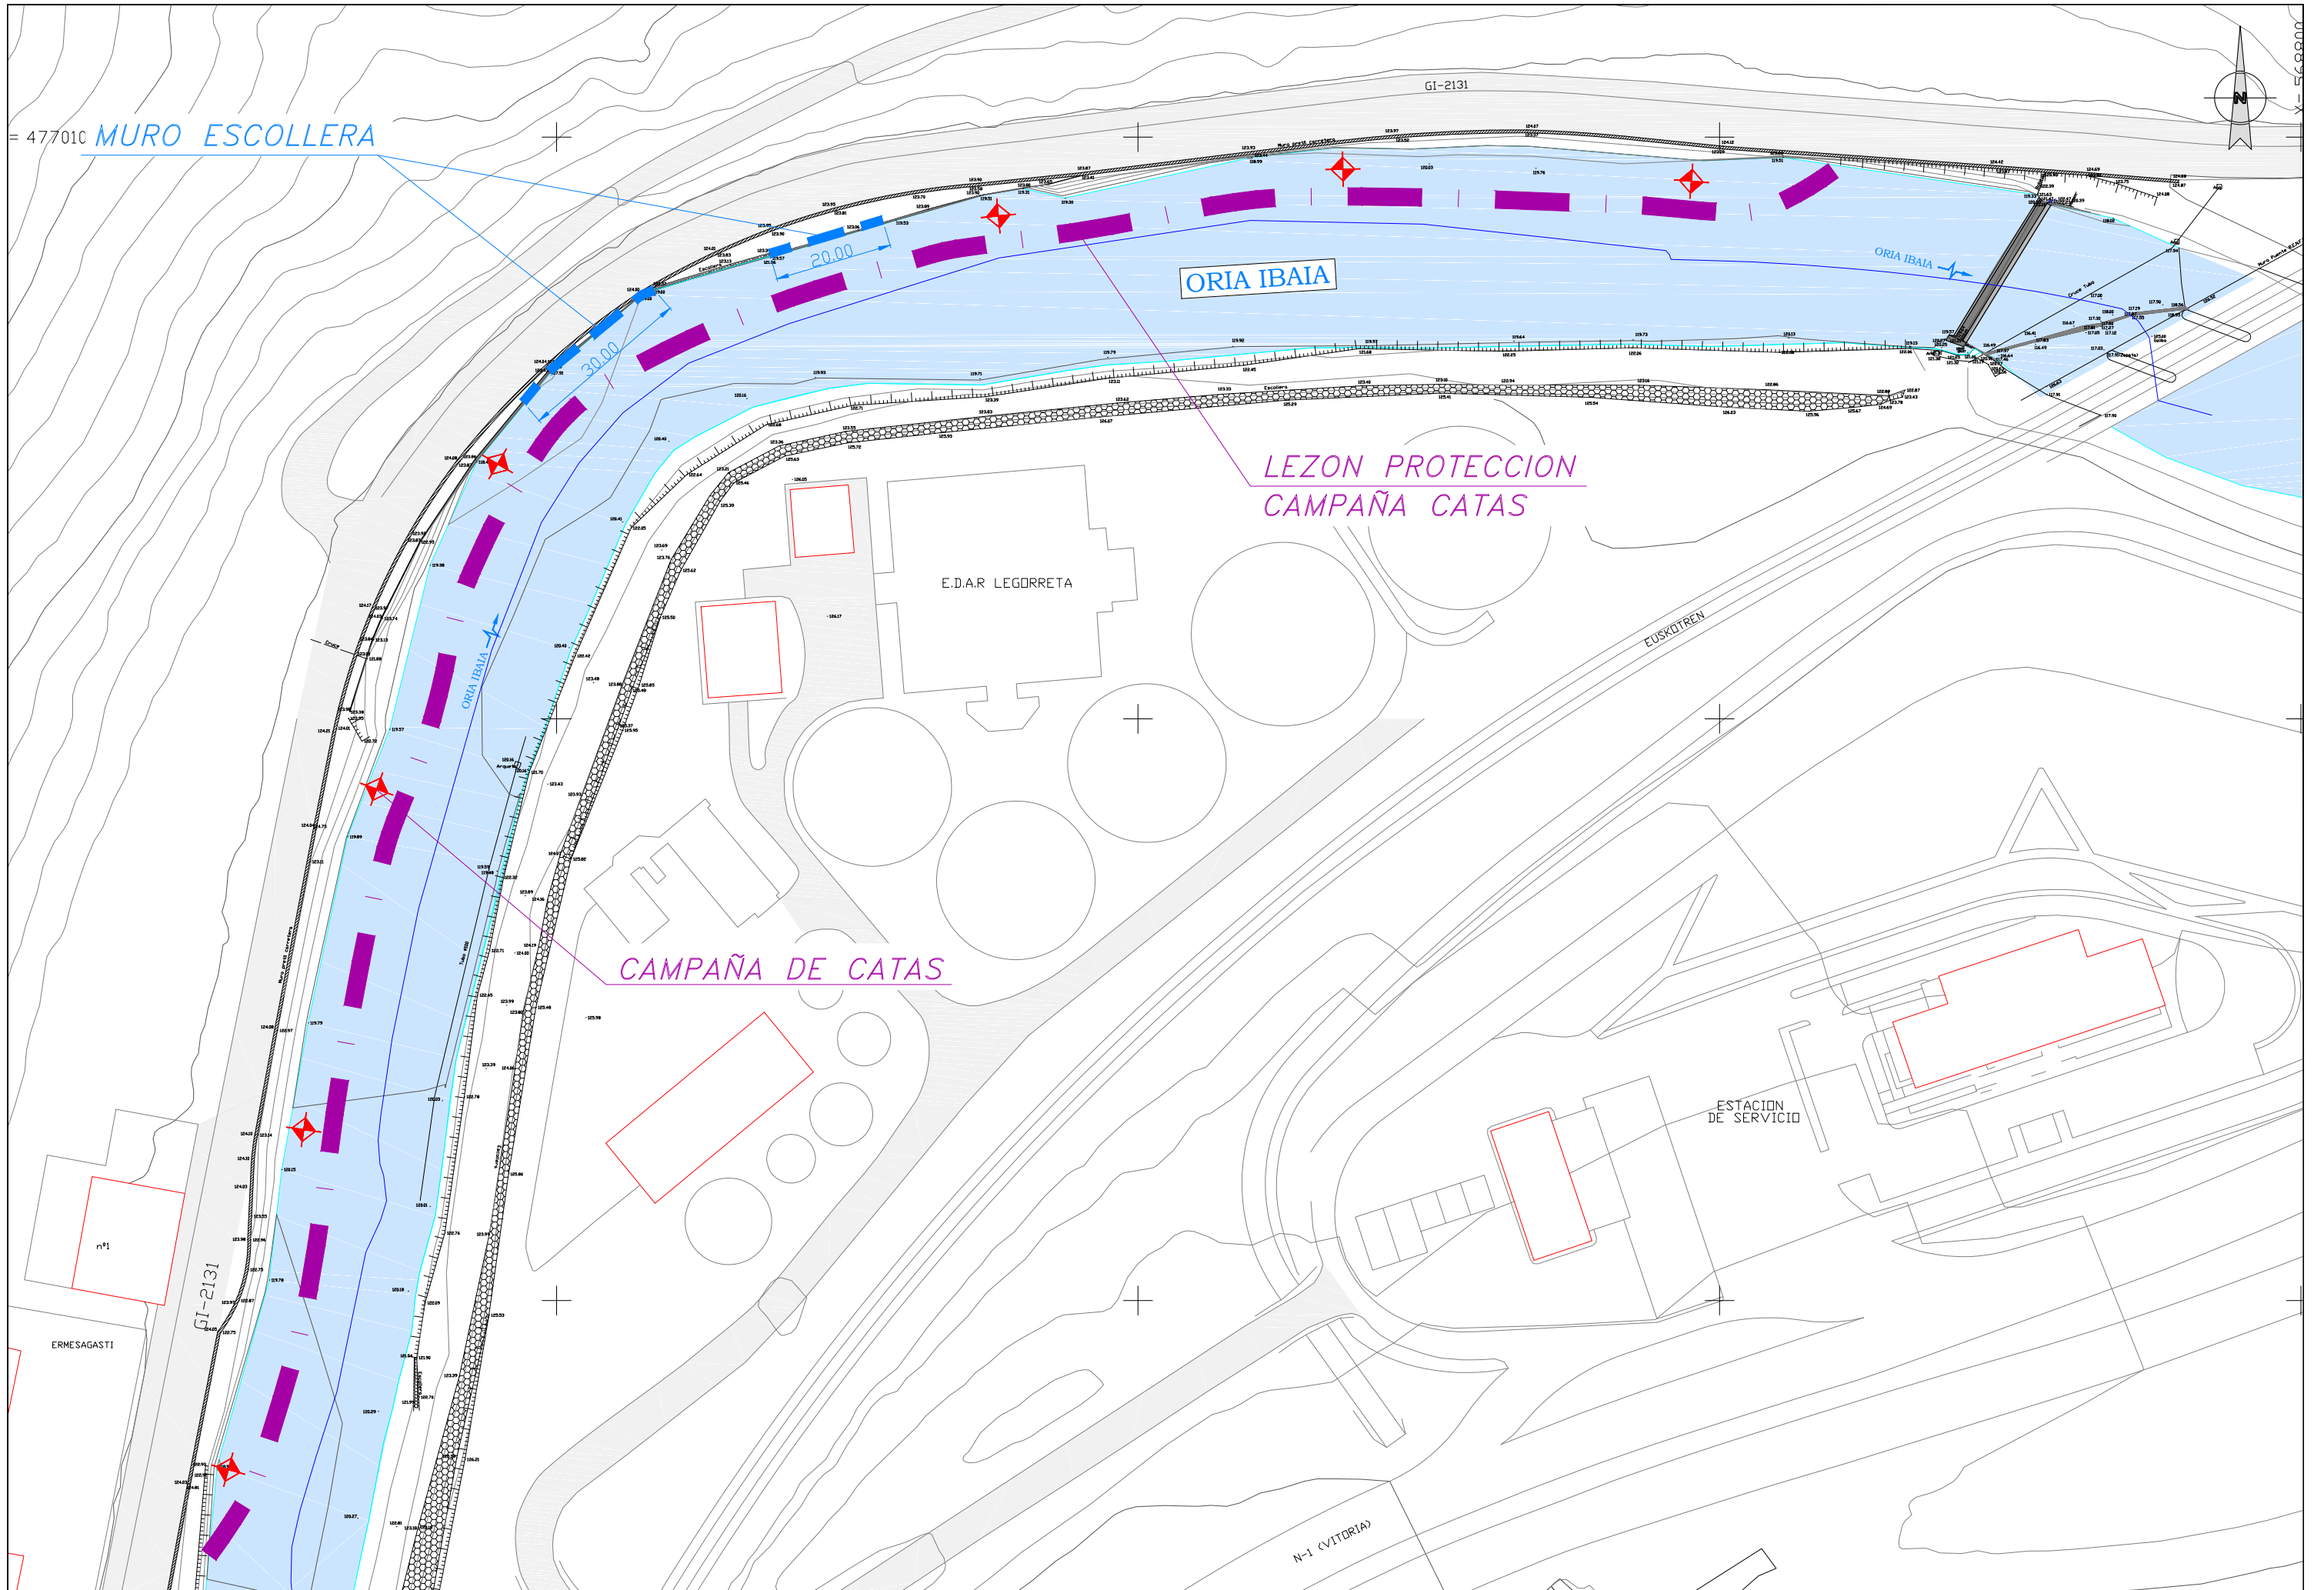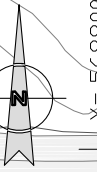

LEZON PROTECCION
CAMPAÑA CATAS

CAMPAÑA DE CATAS

E.D.A.R. LEGORRETA

ESTACION
DE SERVICIO

GI-2131

N-1 (VITORIA)

Gipuzkoako Foru Aldundia
Ingurumeneko eta Obra Hidraulikoetako Departamentua
Obra Hidraulikoetako Zuzendaritza Nagusia
Diputación Foral de Gipuzkoa
Departamento de Medio Ambiente y Obras Hidráulicas
Dirección General de Obras Hidráulicas



Fondo Europeo de
Desarrollo Regional (FEDER)
"Una manera de hacer Europa"
Eskualde Garapenerako
Europar Funtza (ERDF)
"Europa laguntza modu berriz"

PROIEKTUAREN ZUZENDARITZA
DIRECCIÓN DEL PROYECTO
FELIPE ÁLVAREZ

ARANTZA
UNZURRUNZAGA

INGENIARIATZA
INGENIERIA
JOKIN IBARRETA CARDONA
INGENIERO CIVIL - COLEGIADO Nº25059

PROIEKTUAREN IZENBURUA / TÍTULO DEL PROYECTO
ORIA IBAIAN PAPELERA ETXEZARRETA 1 ETA ZUBIRI ERREKAN PAPELERA
ETXEZARRETA 2, LEGORRETAN, ERAISTE PROIEKTUA
PROYECTO DE DEMOLICIÓN DE LOS AZUDES PAPELERA ETXEZARRETA 1
EN EL RIO ORIA Y PAPELERA ETXEZARRETA 2 EN EL ARROYO ZUBIRI,
LEGORRETA



DATA / FECHA
2021ko UZTAILA
JULIO 2021

ESKALA(K) / ESCALA(S)
1/1.000
JATORRIKONAK/ORIGINALES DIN A-3


IZENBURUA / DESIGNACION
PAPELERA ETXEZARRETA 1
1 FASEKO JARDUERAK. GI-2131 HORMA
ACTUACIONES 1ª FASE. MURO GI-2131

Z/bko / Nº
4.1.2


1 TK 1 ORRIA
HOJA 1 DE 1

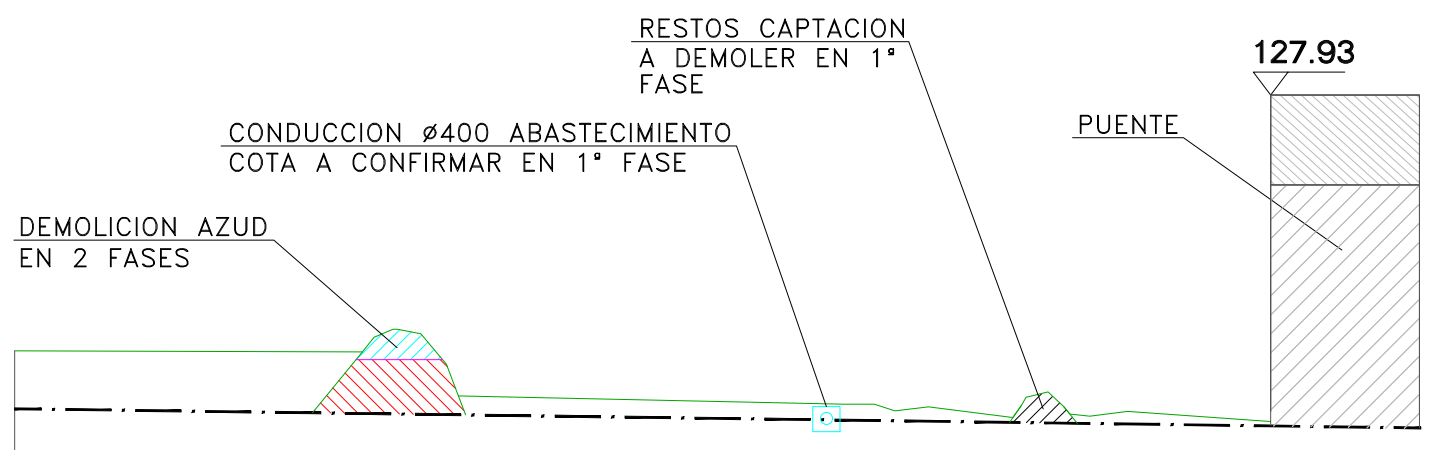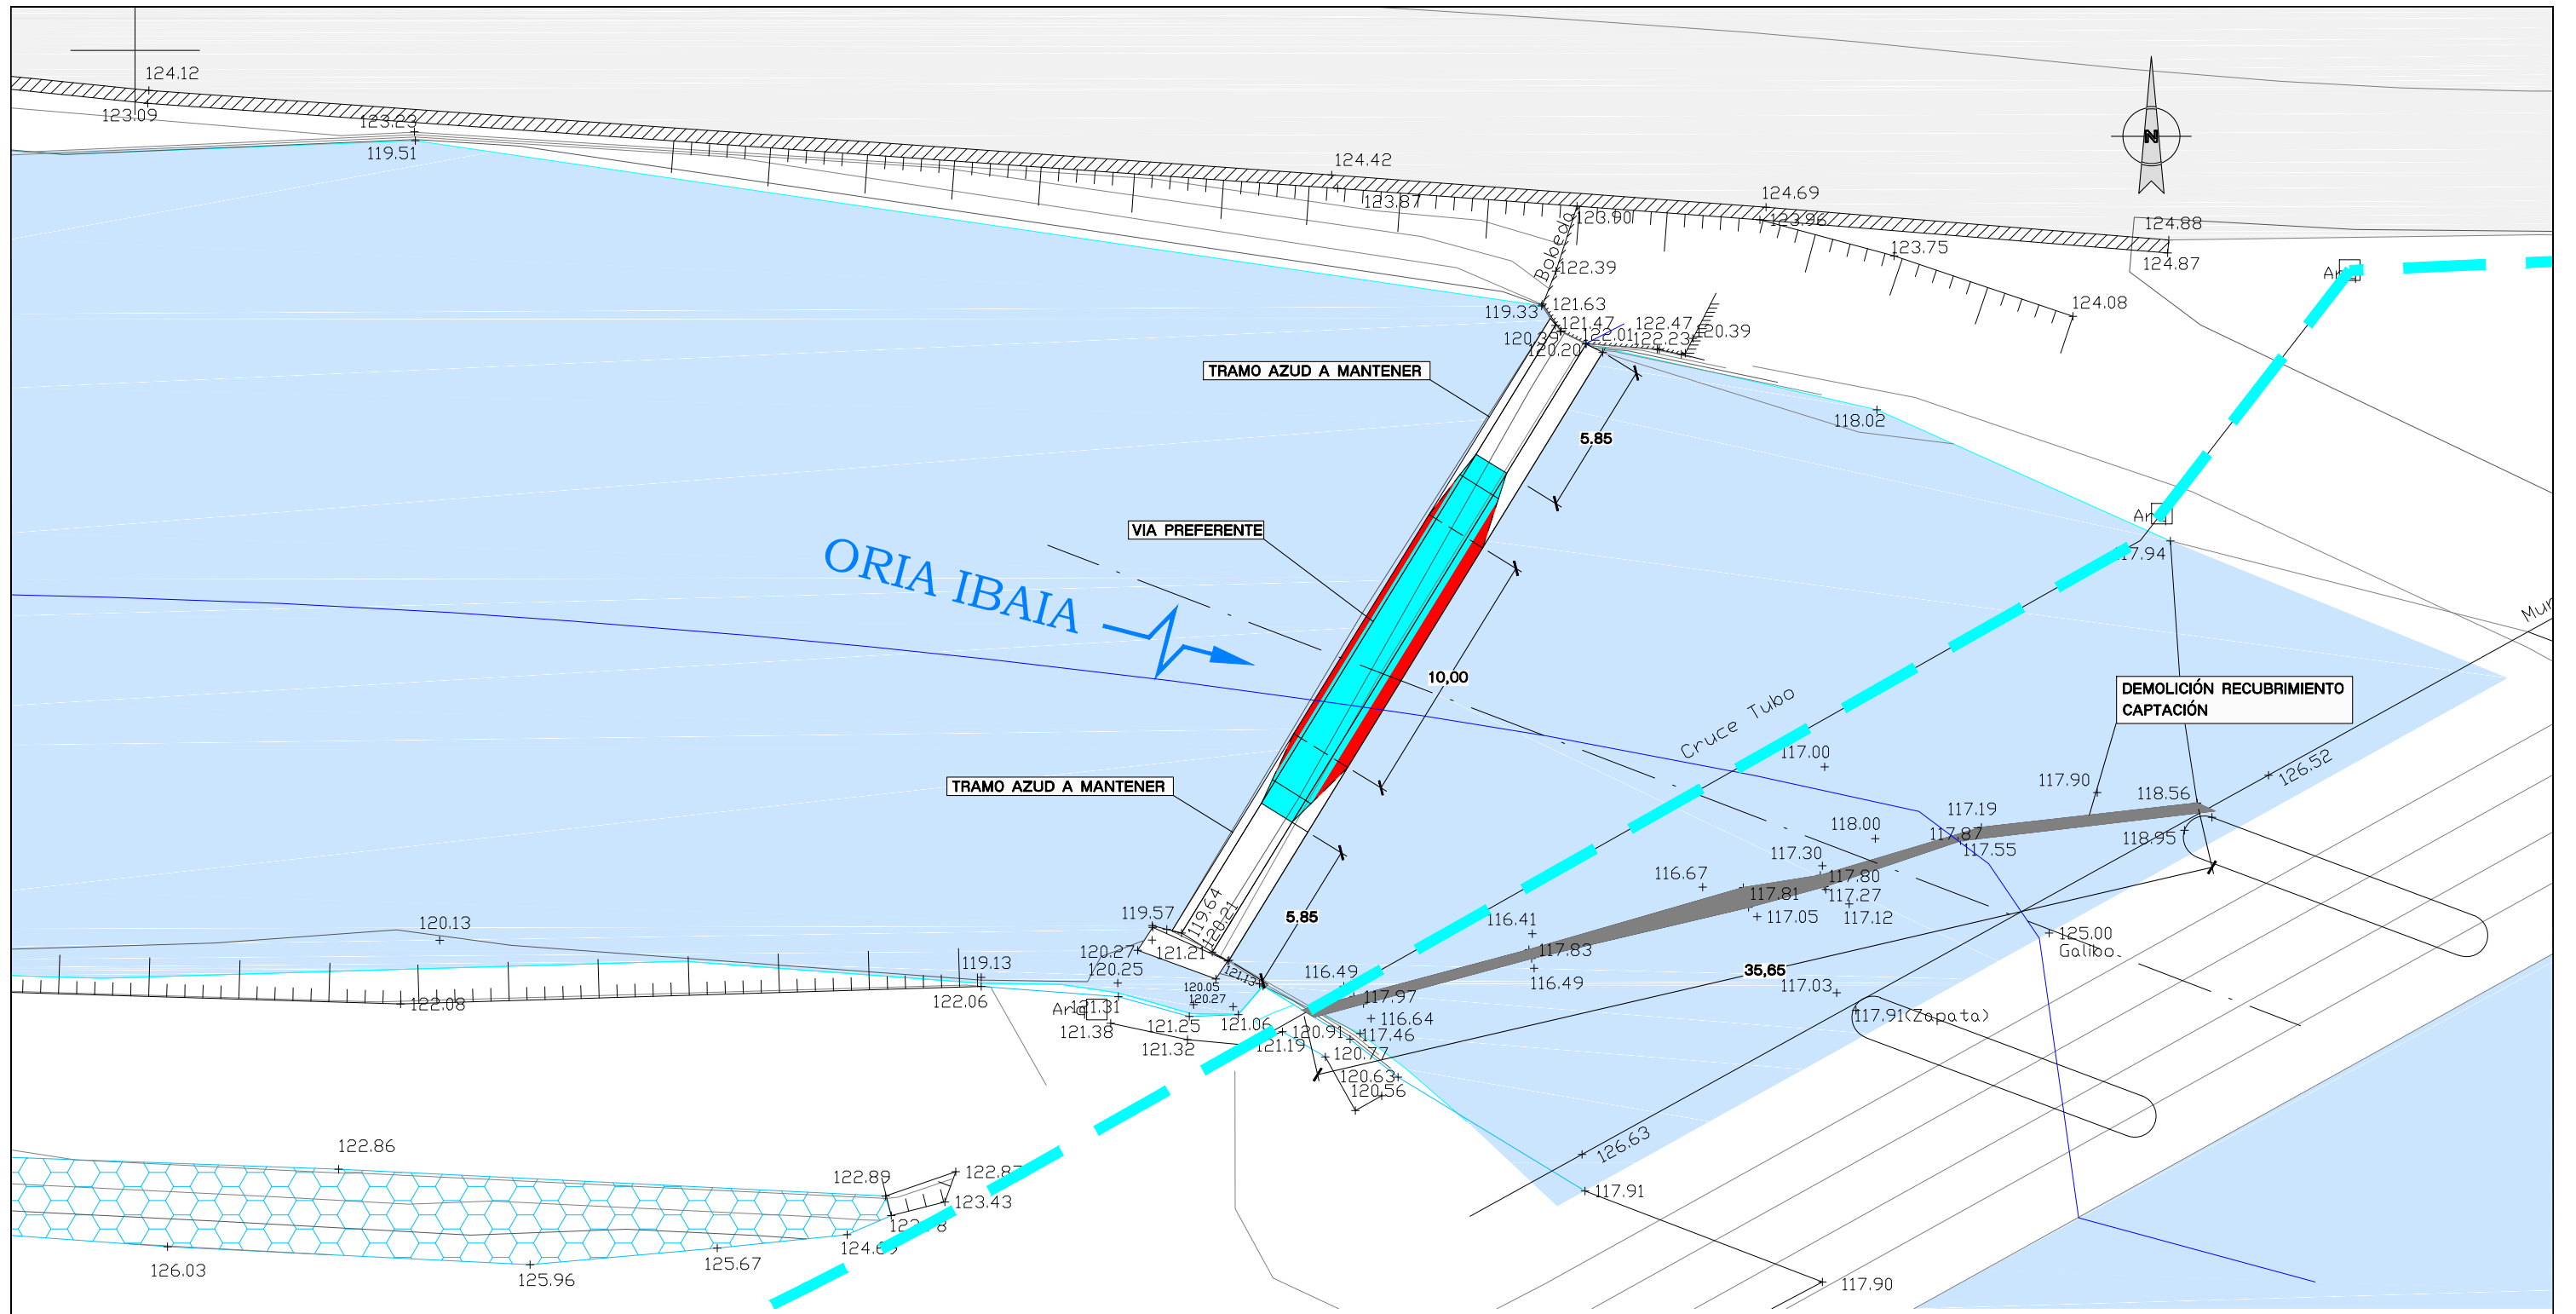


ALZADO AZUD. DEMOLICIÓN EN FASES

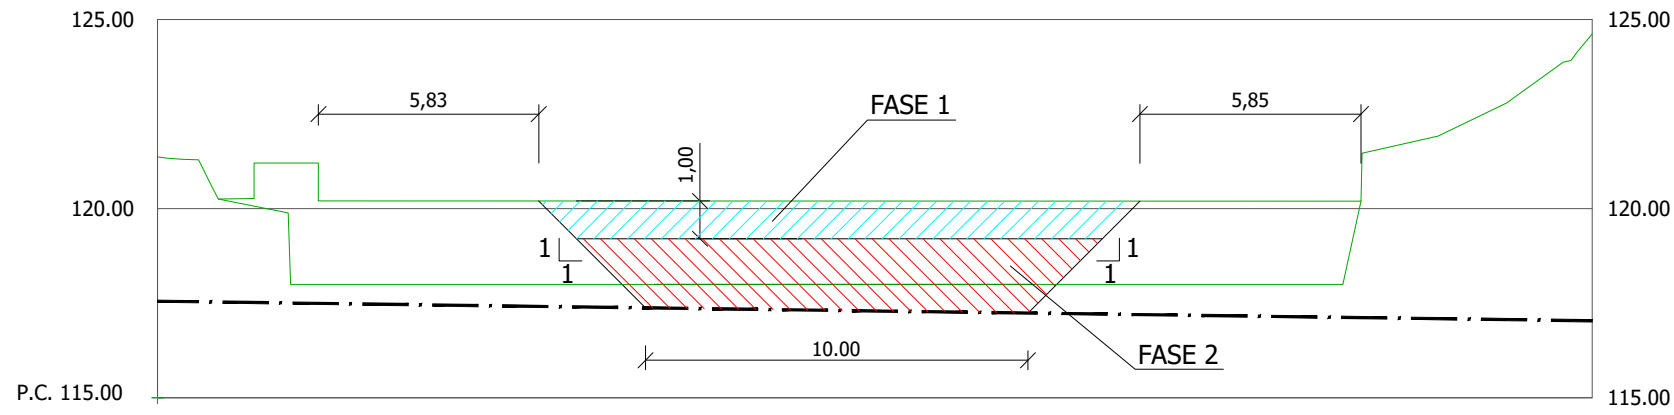

REPOSICION MUROS 1ª FASE

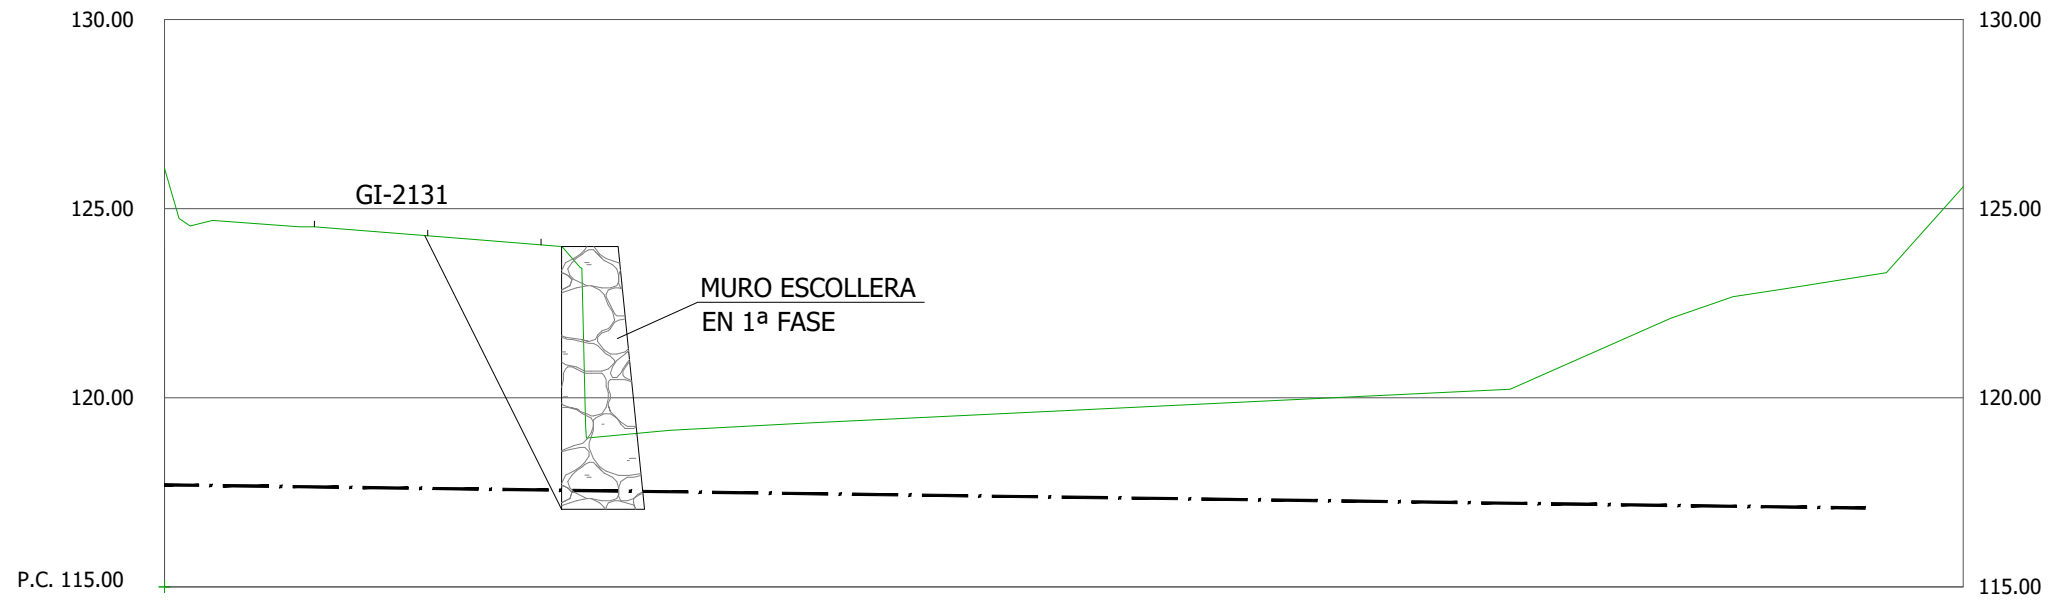


REPOSICION MUROS 2ª FASE

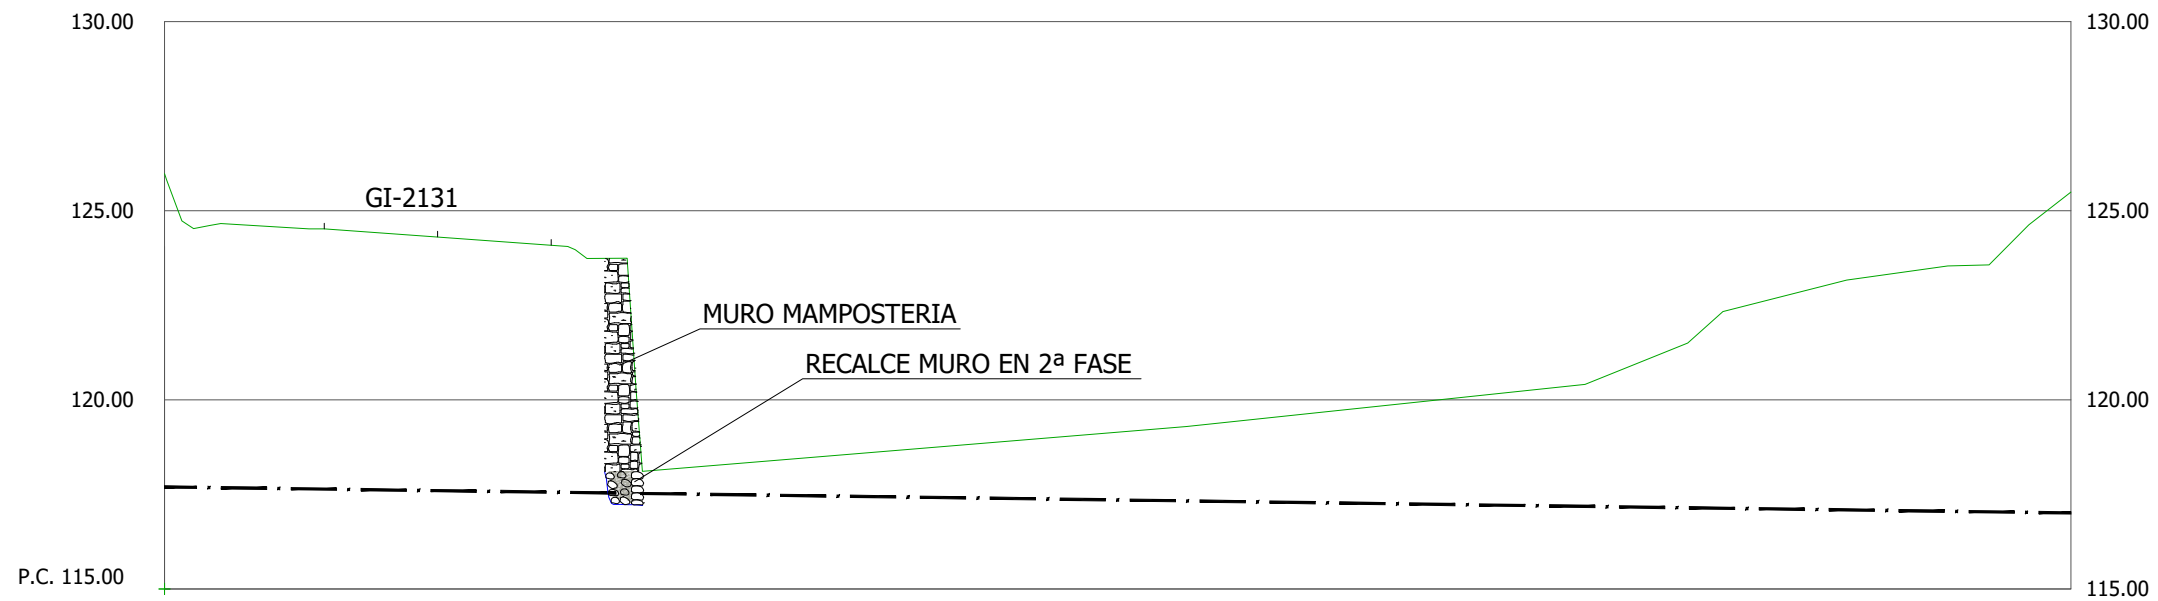


NOTA: RECALCE DE MUROS EN LA 2ª FASE EN FUNCIÓN DE LAS COTAS OBTENIDAS EN LA CAMPAÑA DE CATAS


SECCIÓN DE RECALCE EN PIE MURO DE MAMPOSTERIA
ESCALA 1/50


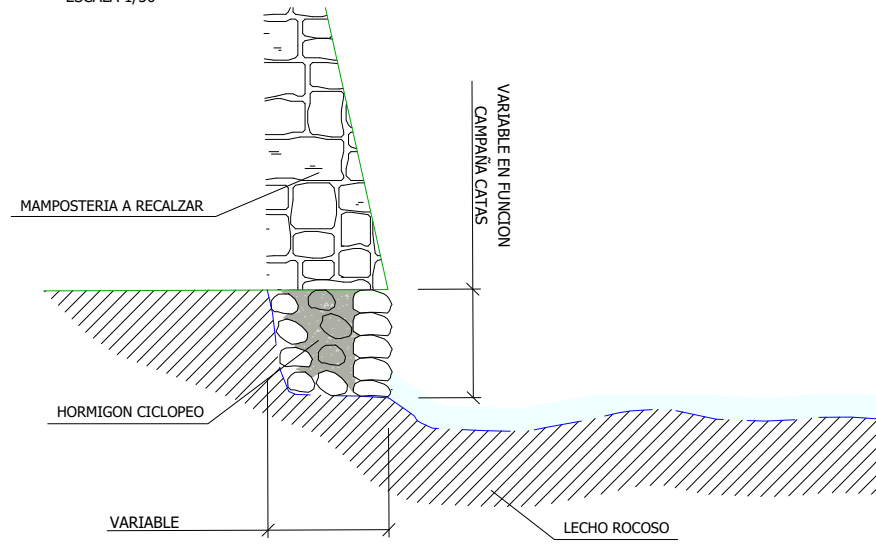



SECCIÓN MURO ESCOLLERA
ESCALA 1/50

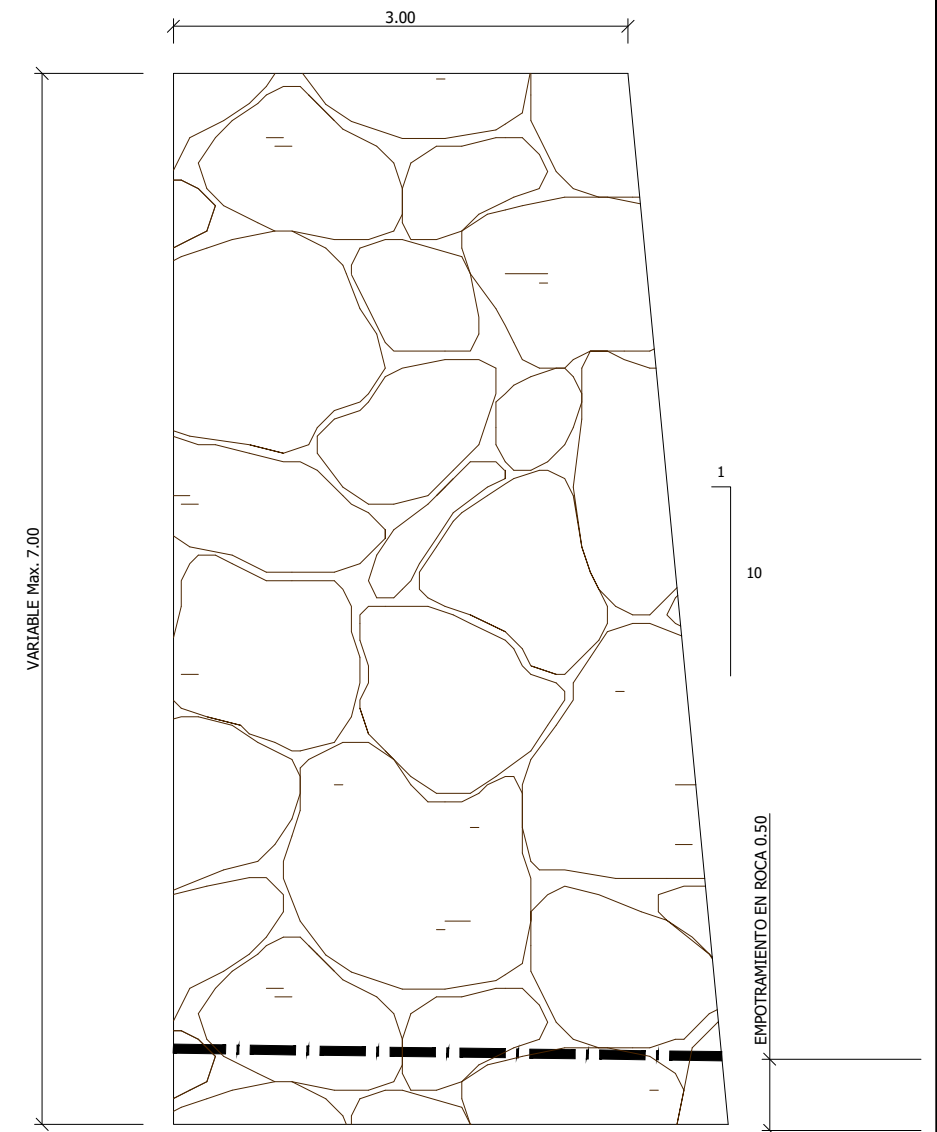


SECCIÓN RAMPA REFUERZO ABASTECIMIENTO EN 2ª FASE
E: 1/50

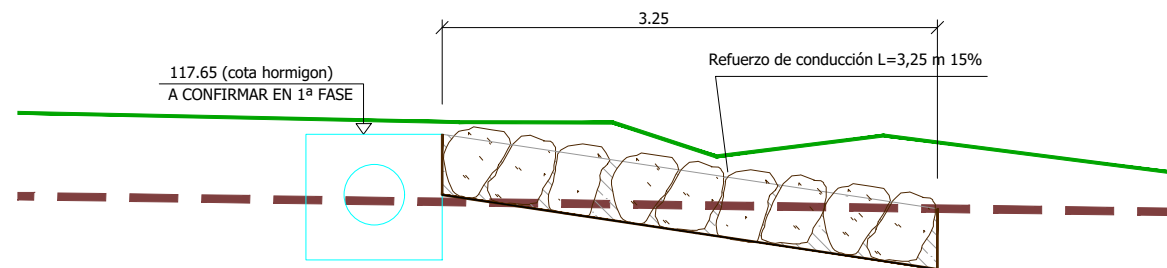

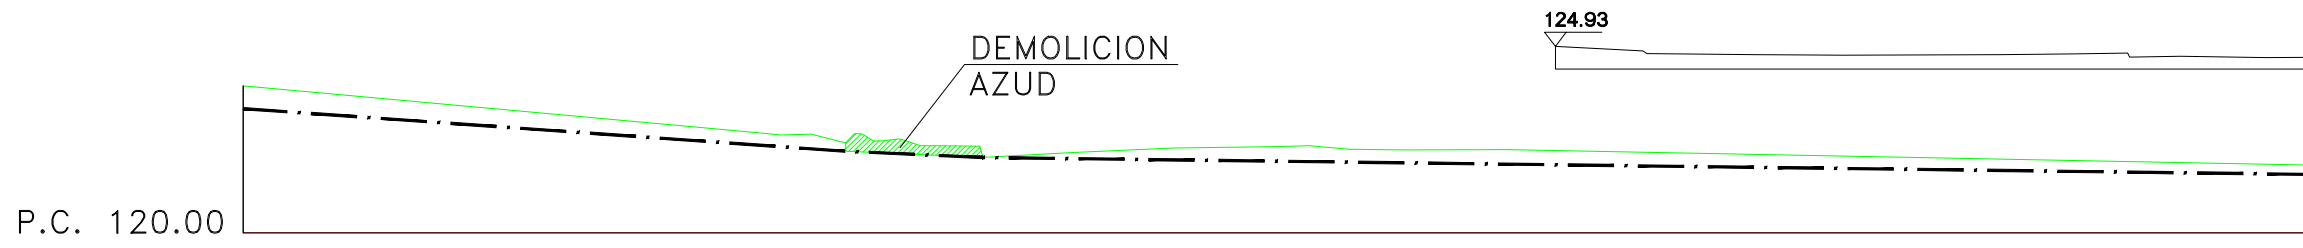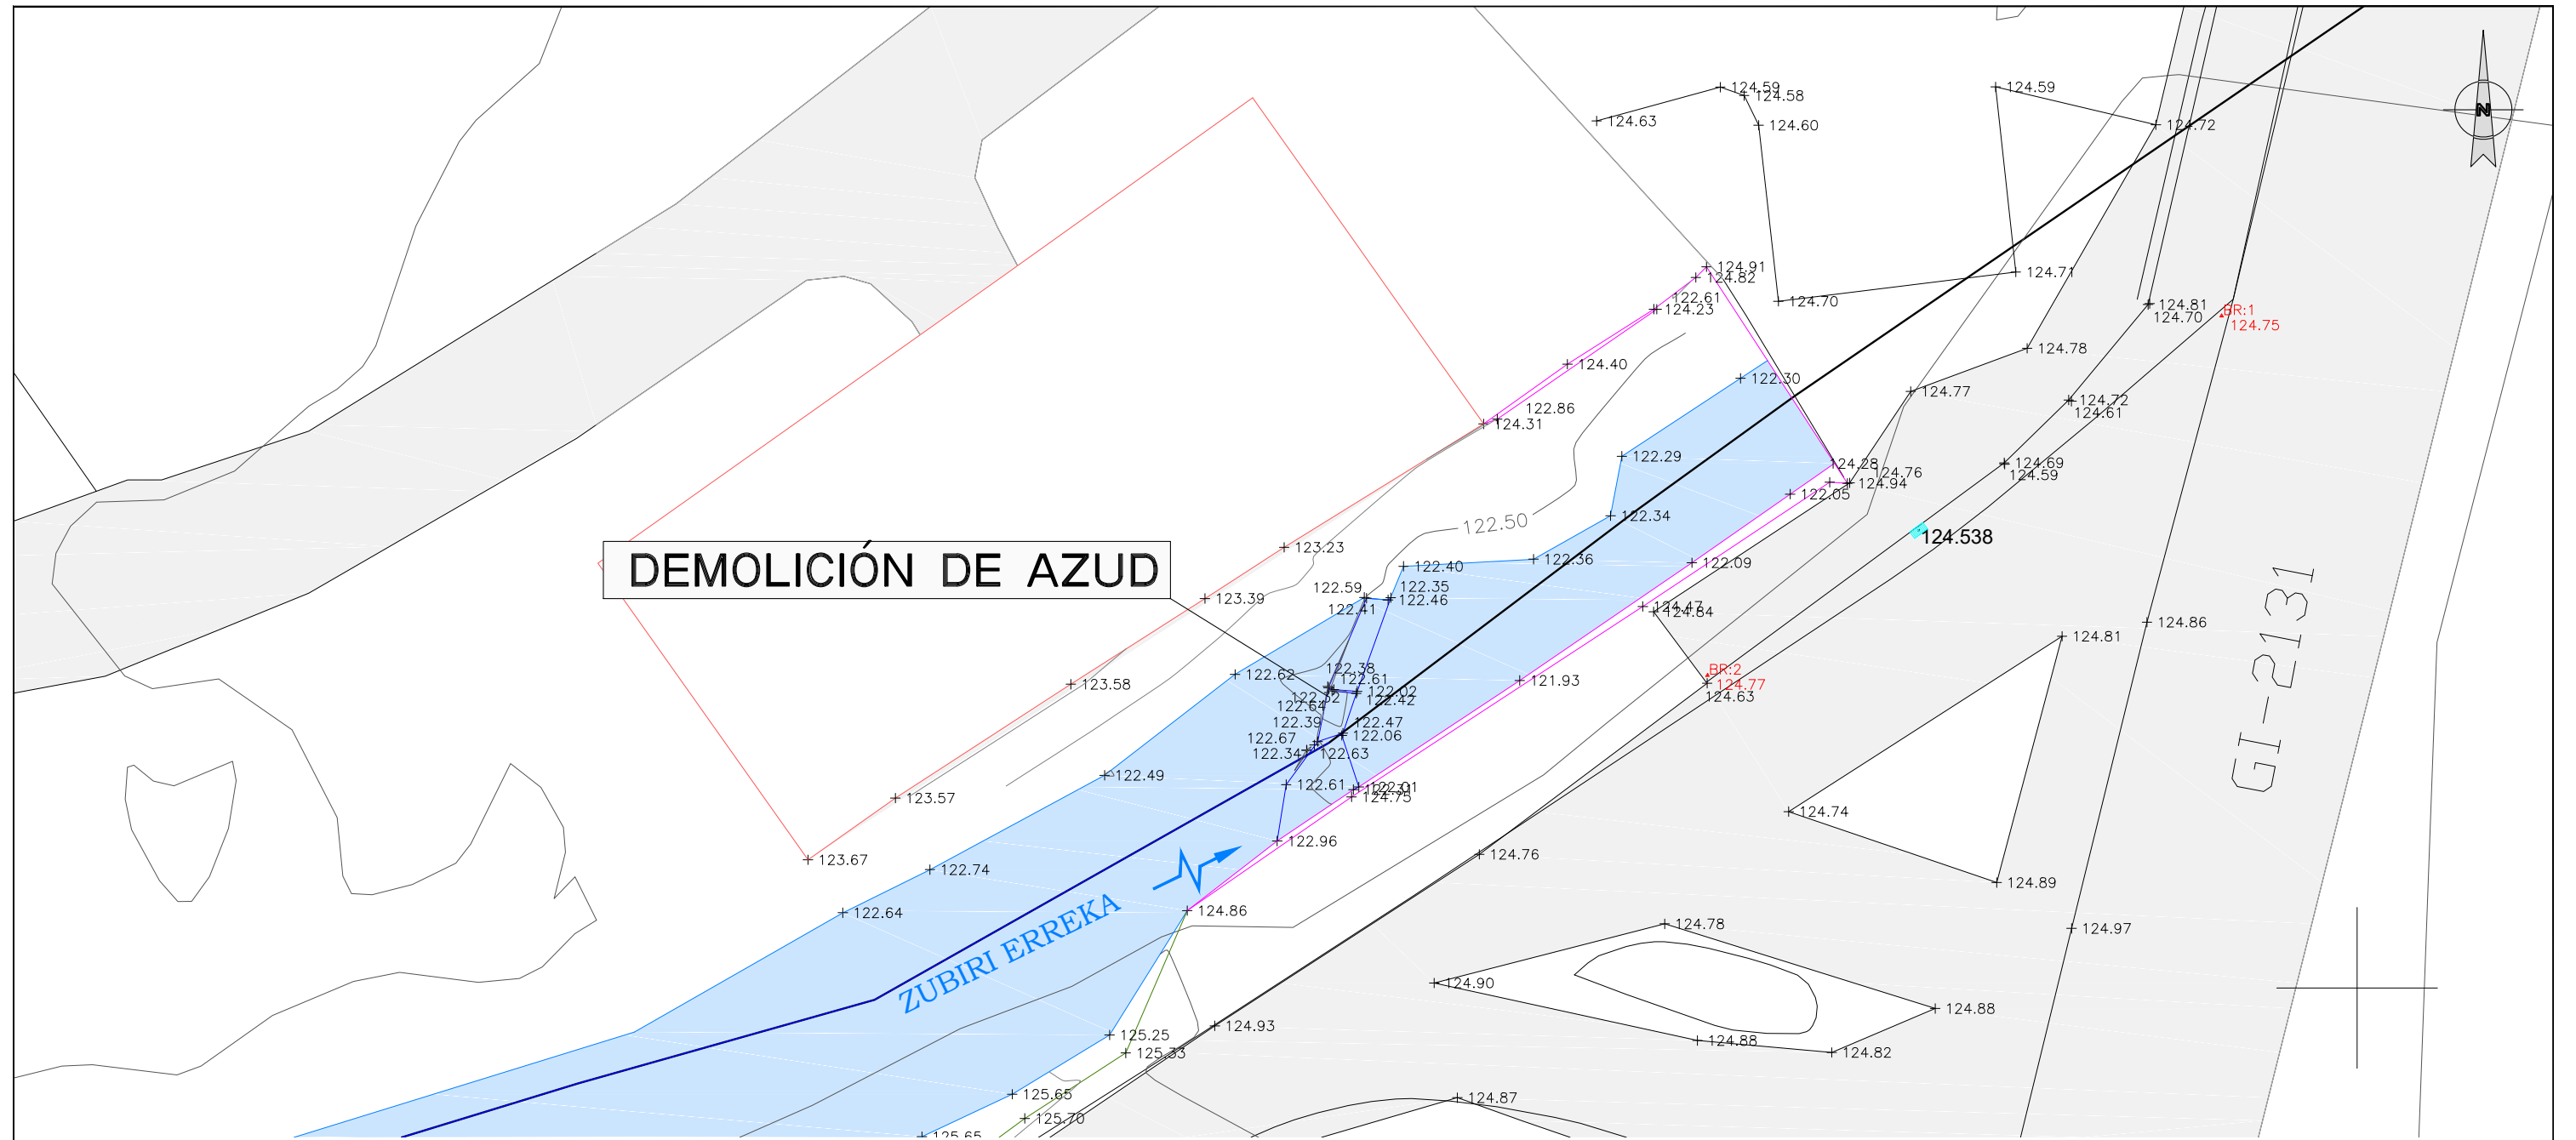

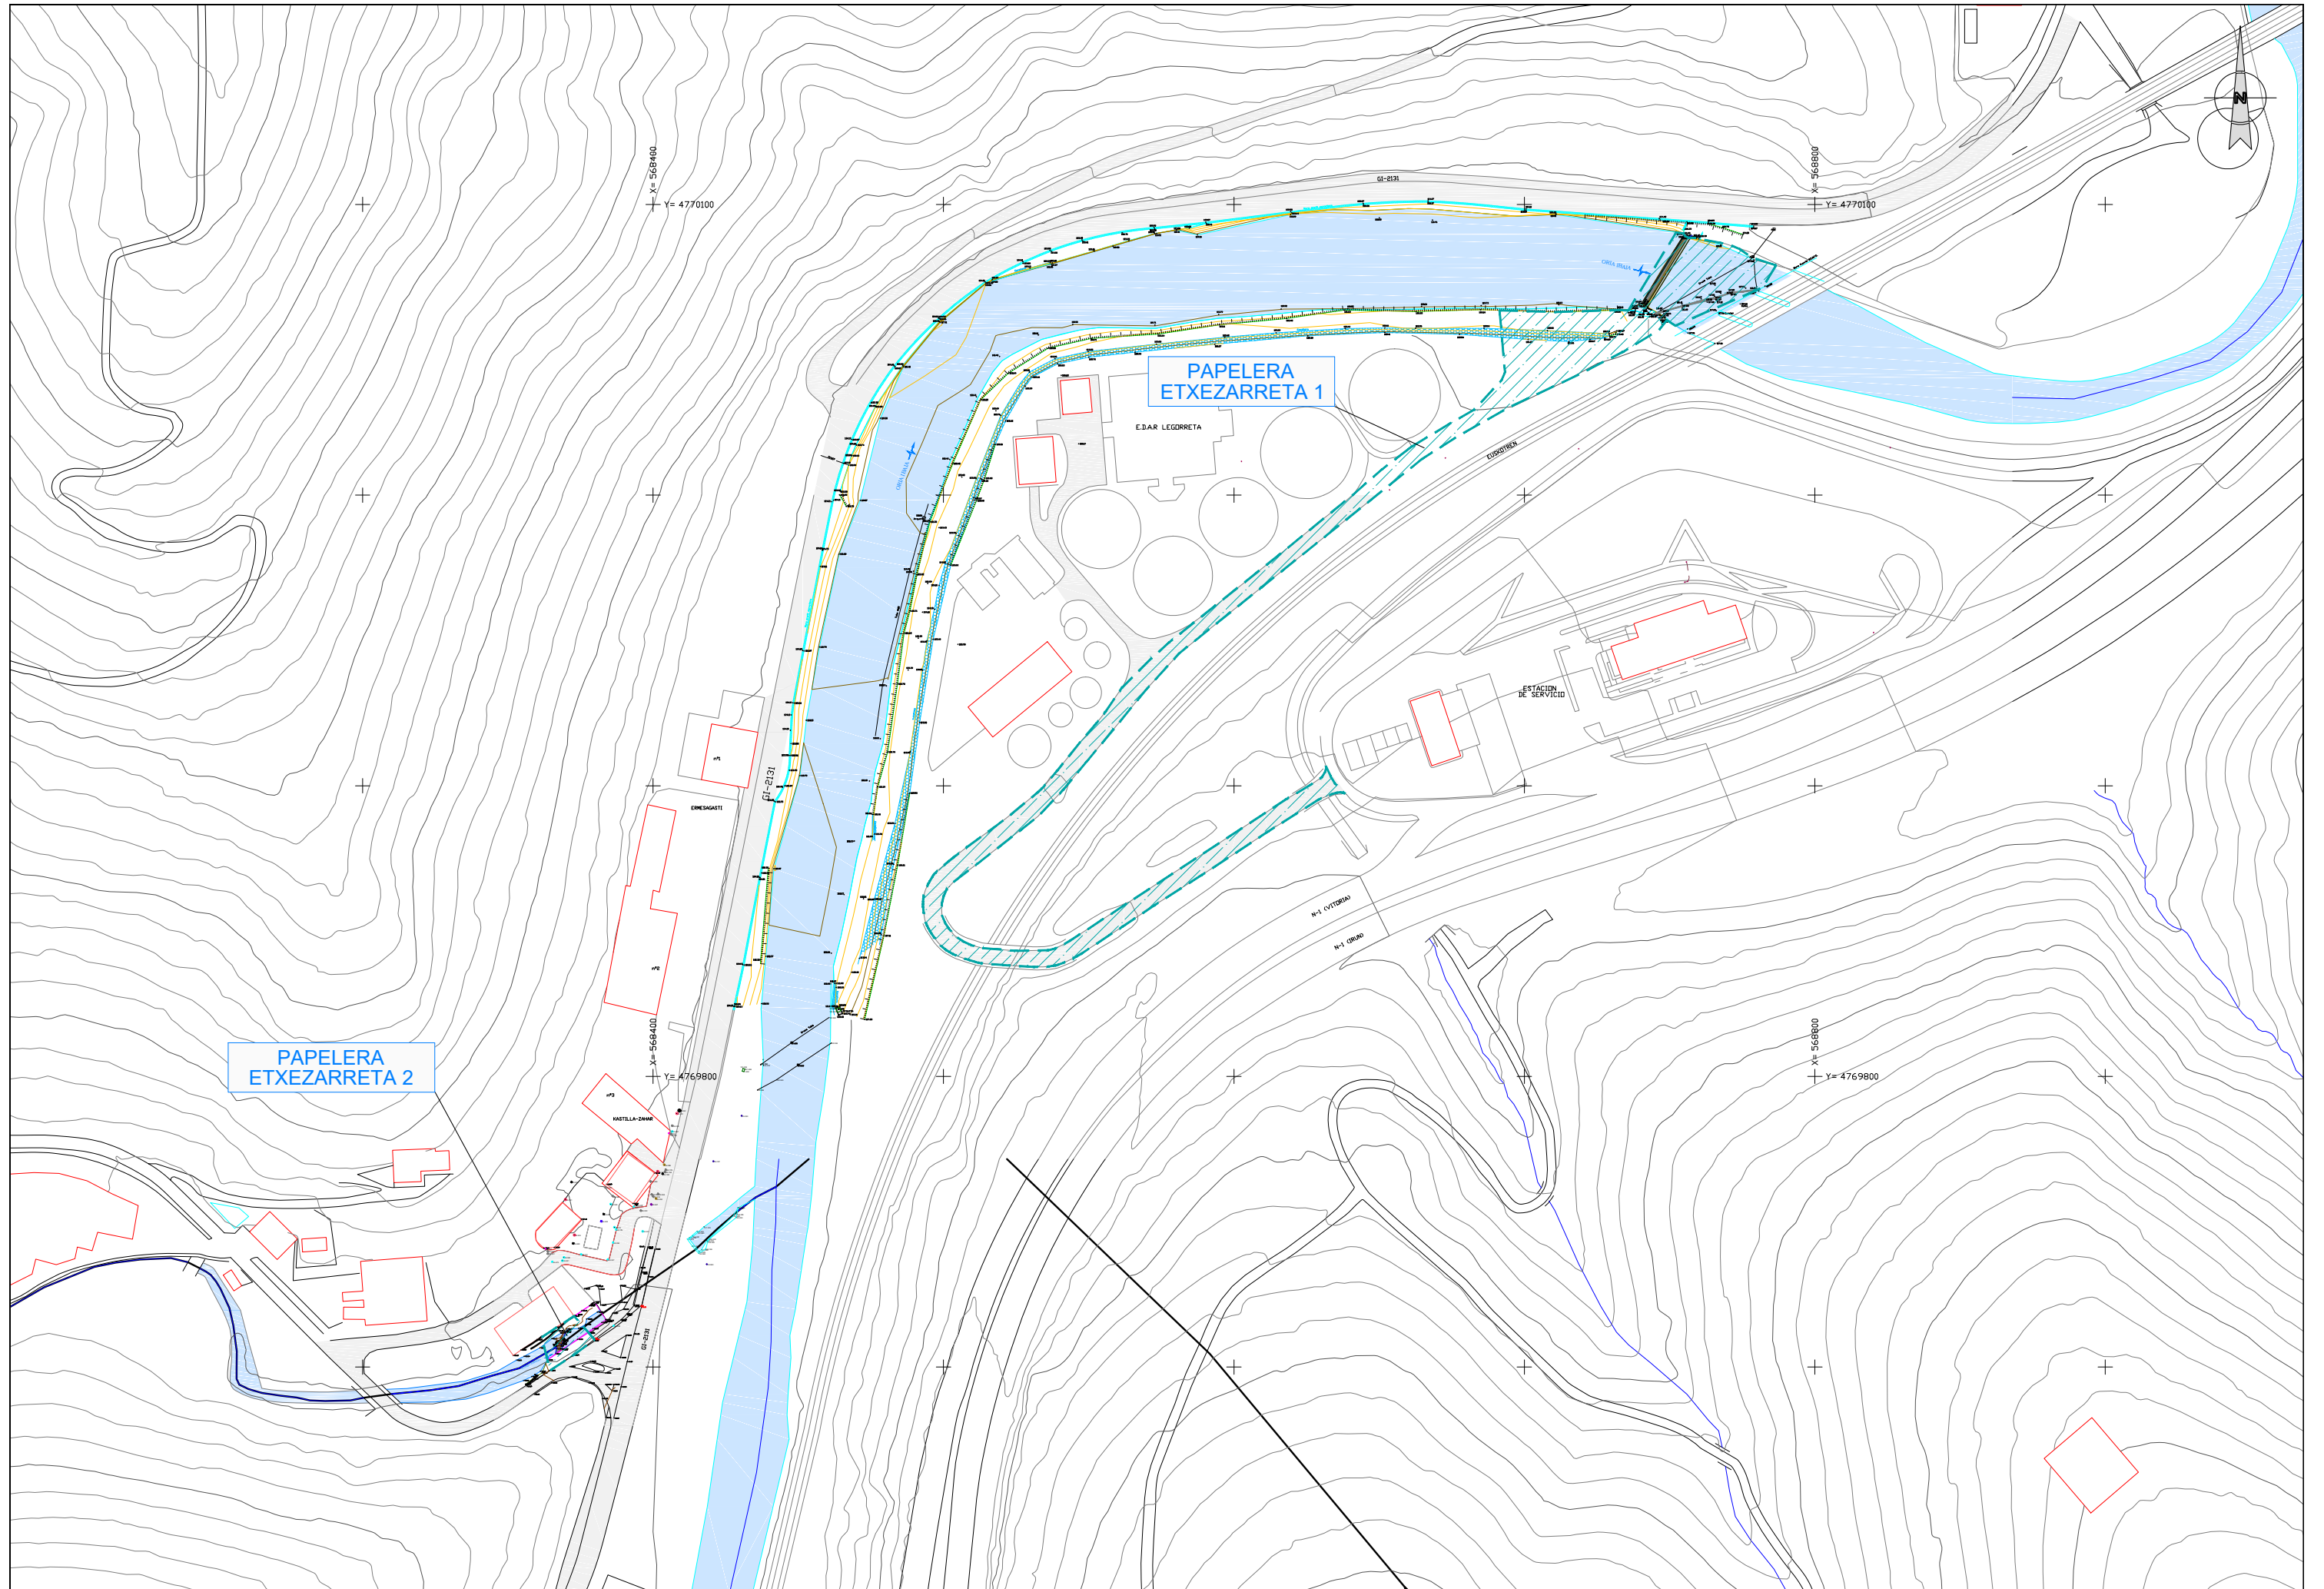

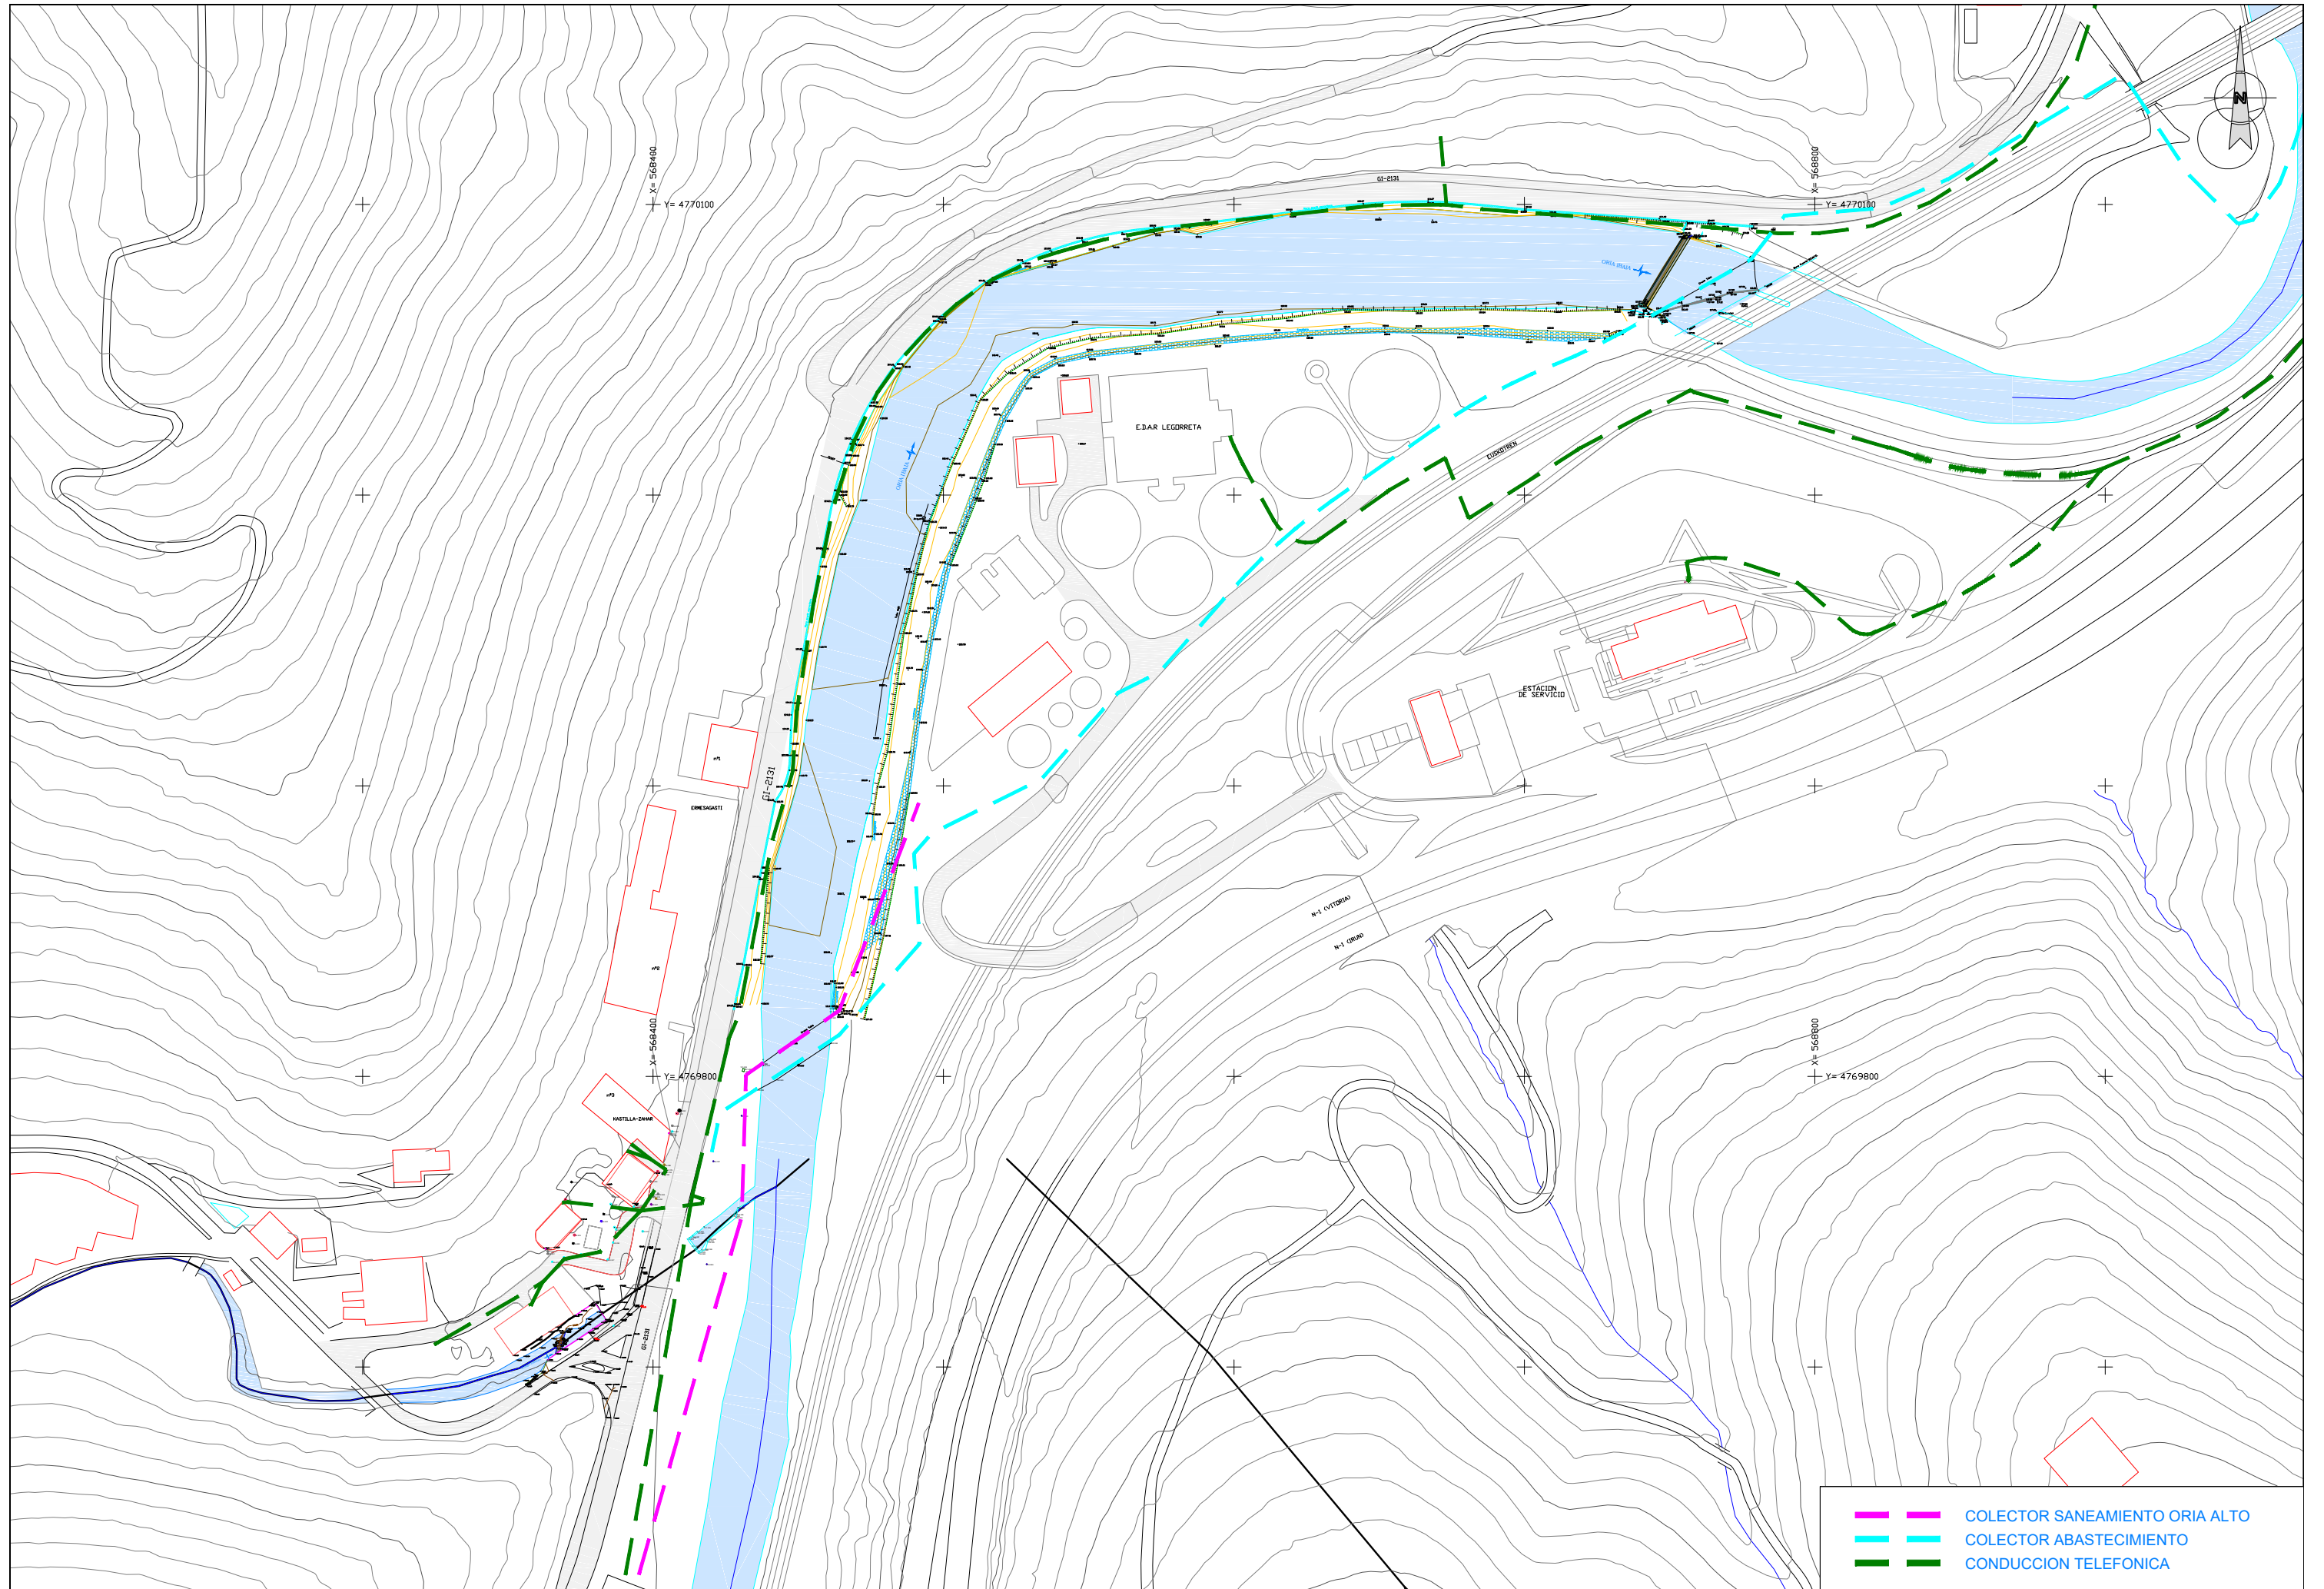

- - - COLECTOR SANEAMIENTO ORIA ALTO
- - - COLECTOR ABASTECIMIENTO
- - - CONDUCCION TELEFONICA