



Gipuzkoako Hiri Hondakinak Kudeatzeko Azpiegituren Lurraldearen Arloko Planaren (LAP-GHHA) Aldaketa

Aurrerapena II Dokumentua – Dokumentazio grafikoa



Gipuzkoako Foru Aldundia
 Ingurumeneko eta Obra Hidraulikoetako Departamentua
 Departamento de Medio Ambiente y Obras Hidráulicas



2017ko apirila

AURRERAPENA – Gipuzkoako Hiri Hondakinak kudeatzeko Azpiegituren Lurraldearen Arloko Planaren (LAP-GHHA) Aldaketa

I Dokumentua Memoria

II Dokumentua Dokumentazio grafikoa

III Dokumentua Ingurumen Ebaluazio Estrategikoa
Hasierako Dokumentu Estrategikoa (HDE)




II Dokumentua – Dokumentazio grafikoa (Aurrerapena)

Aurrerapena - Aurkibidea

1. Informazio planoak	1
2. Antolamendu planoak	2

1. Informazio planoak

- I-01 lurralde eremu aldaketen aurrerapena
- I-02 Plagintza-Eremu - ALP 2009
- I-03 Donostialdea-Bidasoa Konpostaje edo Biometanizazio Planta - ALP 2009
- I-04 Sasieta Transferentzi Estazioa - ALP 2009

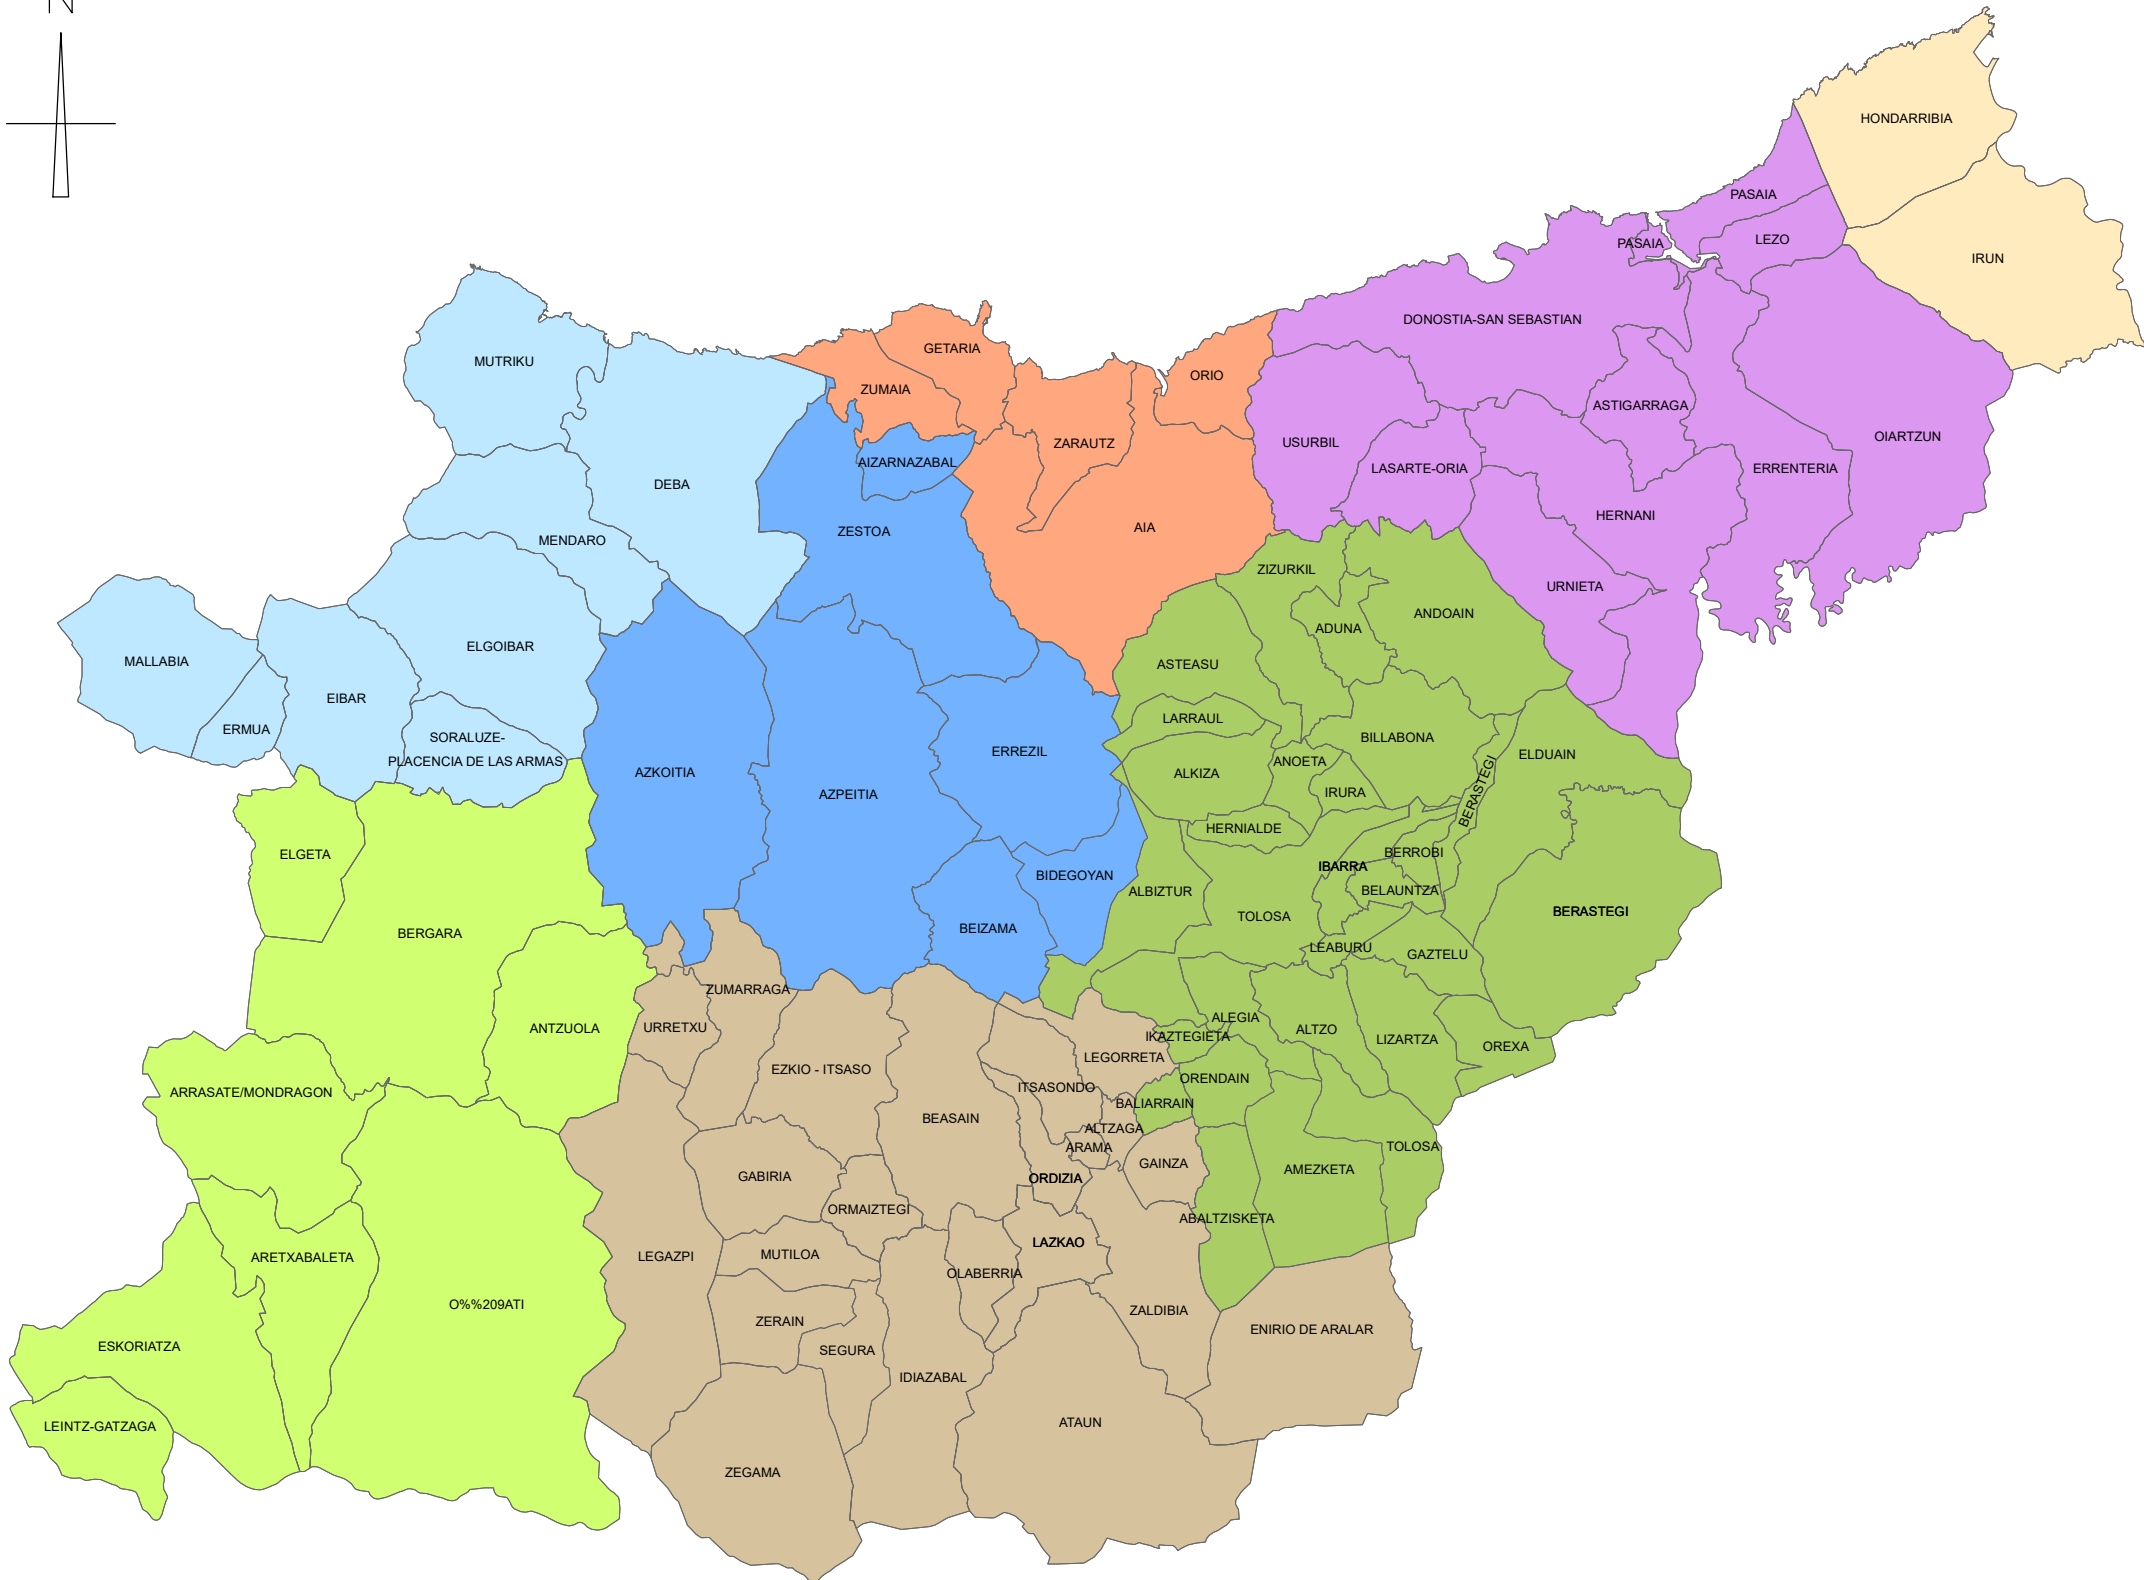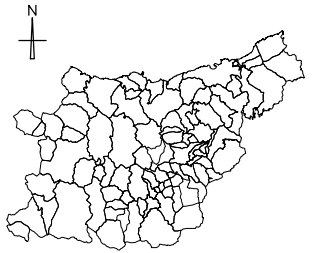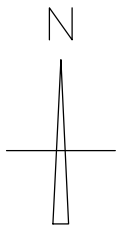

testua:
leyenda:

- MANCOMUNIDAD COMARCAL DE DEBABARRENA
- MANCOMUNIDAD DE SERVICIOS DEL TXINGUDI
- MANCOMUNIDAD DE TOLOSALDEA
- MANCOMUNIDAD DEL ALTO DEBA
- MANCOMUNIDAD MUNICIPAL DE SAN MARCOS
- MANCOMUNIDAD SASIETA
- MANCOMUNIDAD UROLA KOSTA
- MANCOMUNIDAD UROLA ERDIA

plano zk:
nº plano:

I-01

berrikuspena:
revisión:

0

eskala:
escala:

1/250.000 A3

planoa:
plano:

**INFORMAZIOA: LURRALDE
EREMU ALDAKETEN AURRERAPENA**
INFORMACIÓN: AVANCE DEL ÁMBITO
TERRITORIAL DE LA MODIFICACIÓN

data:
fecha:

APIRILA 2017
ABRIL 2017

e.zk:
nºe:

19605



agindur:
encargo:

**GIPUZKOAKO HIRI HONDAKINEN
AZPIEGITURETAKO ARLOKO LURRALDE
PLANAREN (ALP) ALDAKETA AURRERAPENA**

MODIFICACIÓN DEL PLAN TERRITORIAL SECTORIAL
(PTS) DE INFRAESTRUCTURAS DE RESIDUOS
URBANOS DE GIPUZKOA AVANCE

bezerca:
cliente:






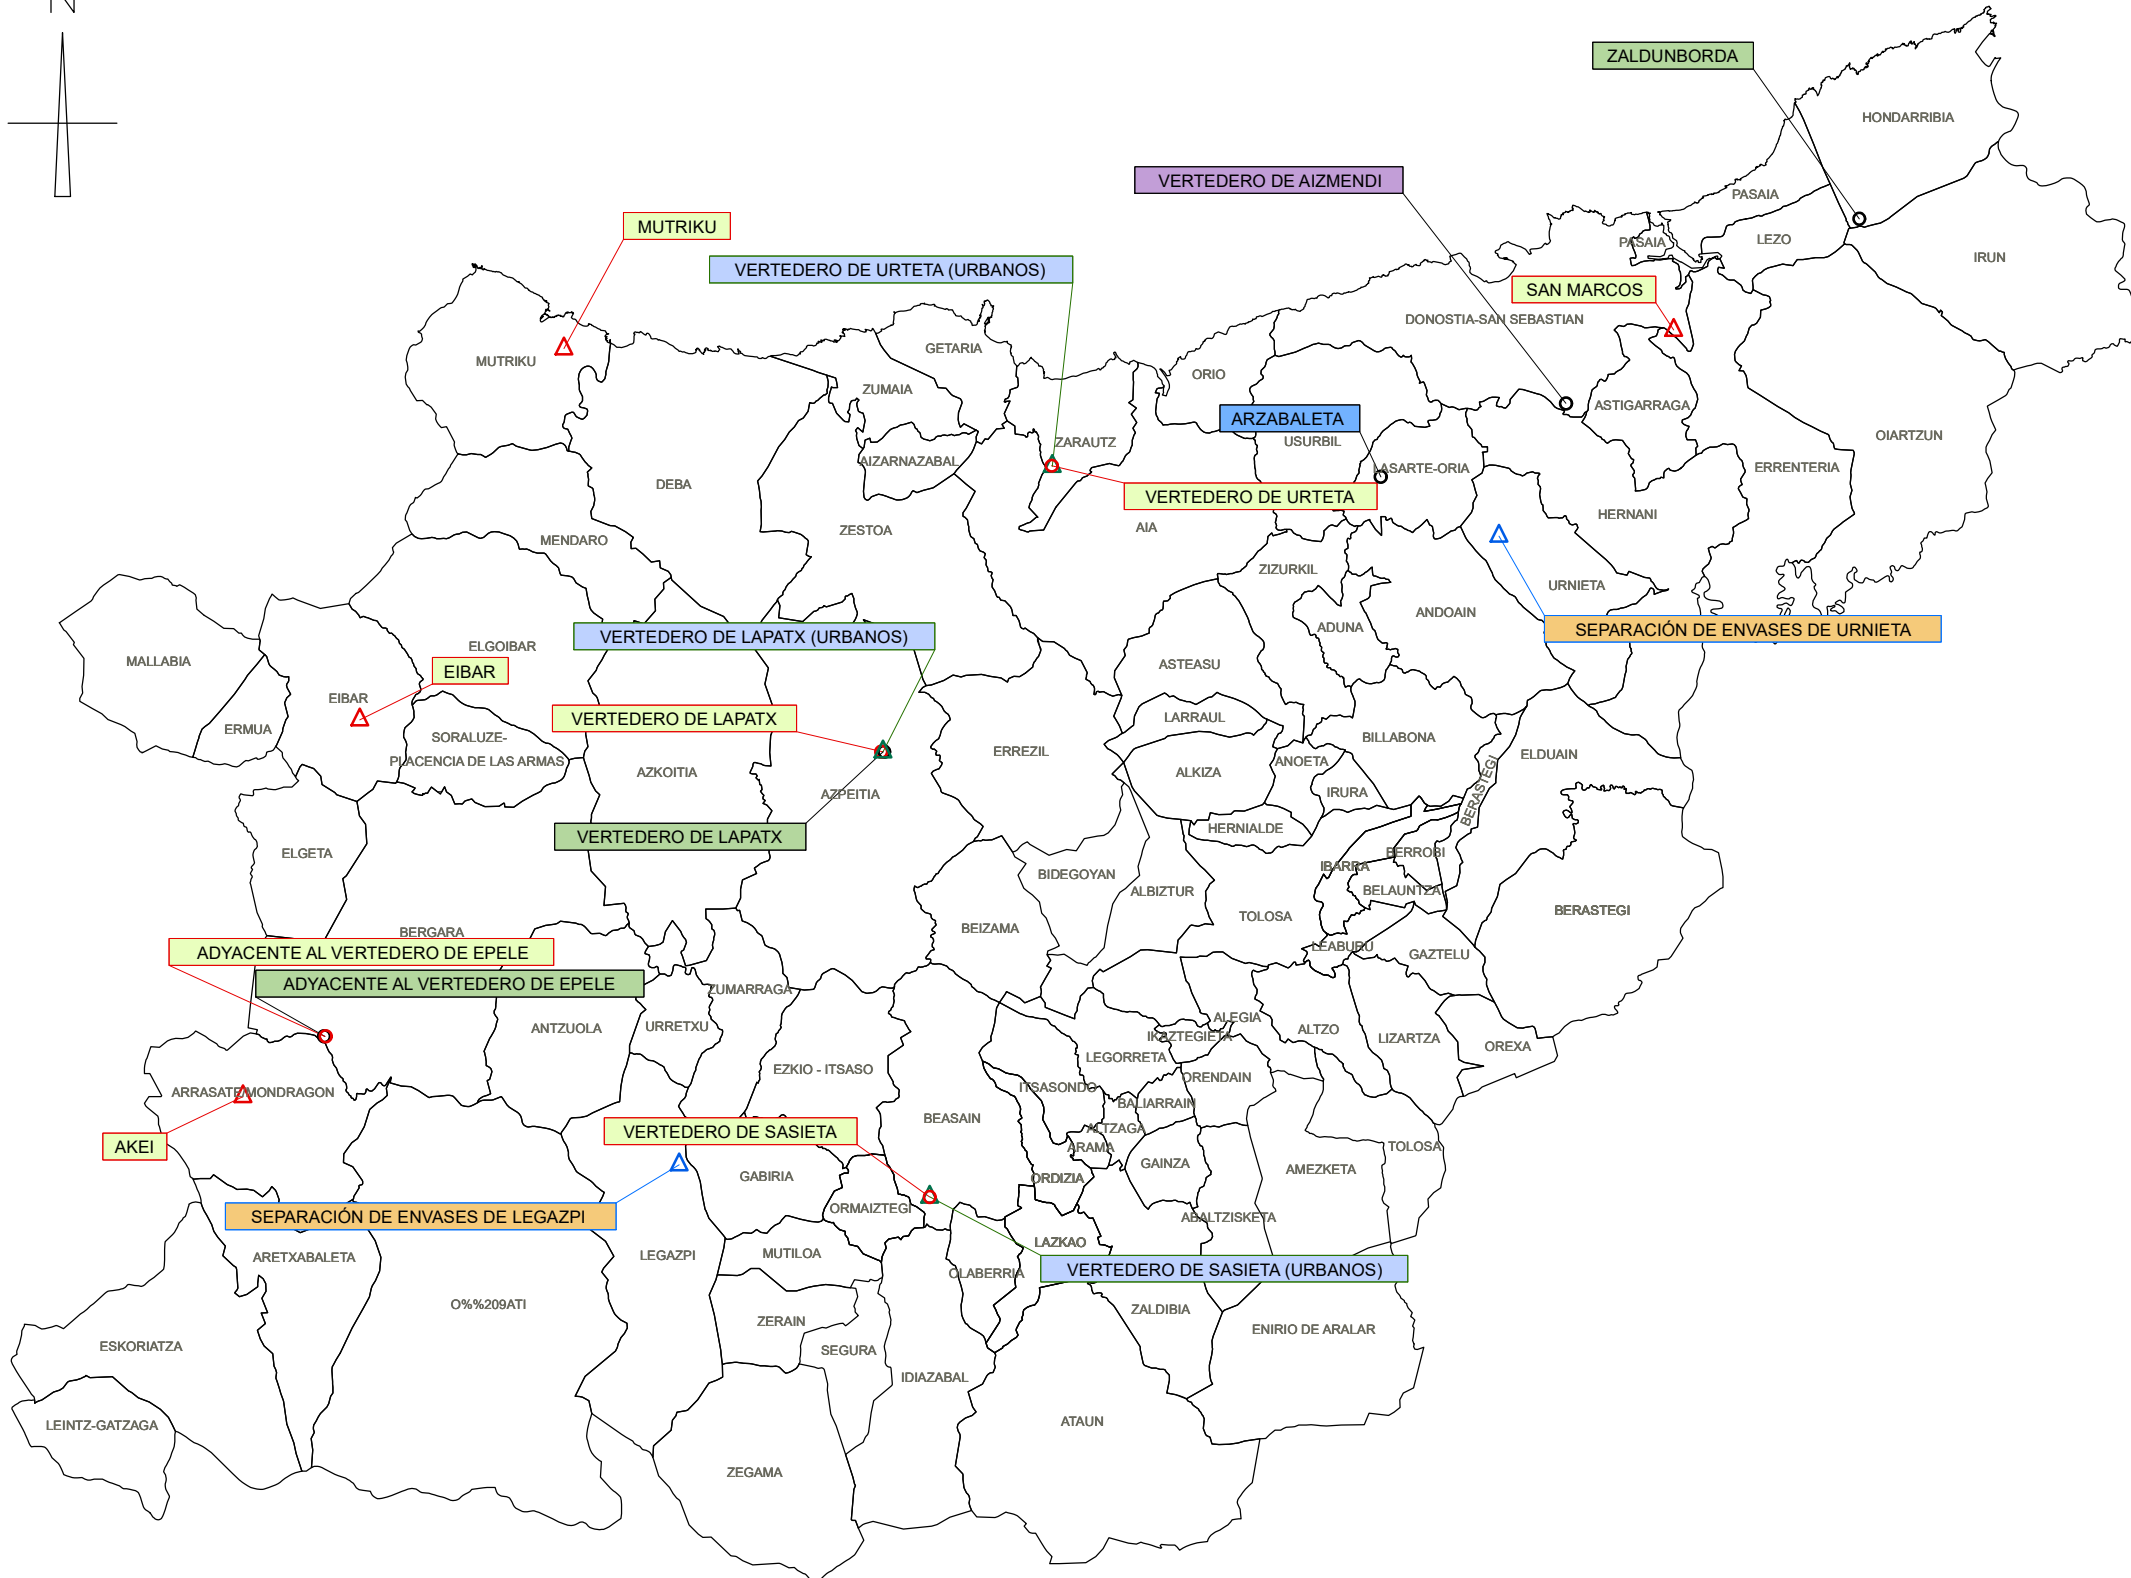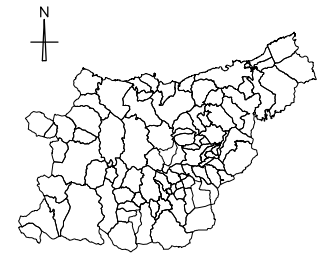

- testua:
leyenda:
- ESTACIÓN DE TRANSFERENCIA EXISTENTE
 - ESTACIÓN DE TRANSFERENCIA PROPUESTA
 - PLANTA DE SEPARACIÓN DE ENVASES EXISTENTE
 - VERTEDERO EXISTENTE
 - PLANTA DE COMPOSTAJE PROPUESTA
 - CENTRO DE GESTIÓN DE RESIDUOS DE DEMOLICIÓN Y CONSTRUCCIÓN PROPUESTO
 - PLANTA DE VALORIZACIÓN ENERGÉTICA

plano zk: I-02
nº plano:
berrikuspena: 0
revisión:
eskala: 1/250.000 A3
escala:
planoa: PLAGINTZA-EREMU - ALP 2009
plano: AMBITO MATERIAL - PTS 2009
data: APIRILA 2017
fecha: ABRIL 2017
e.zk: 19605
nº:
agindu: GIPUZKOAKO HIRI HONDAKINEN
encargo: AZPIEGITURETAKO ARLOKO LURRALDE
PLANAREN (ALP) ALDAKETA AURRERAPENA
MODIFICACIÓN DEL PLAN TERRITORIAL SECTORIAL
(PTS) DE INFRAESTRUCTURAS DE RESIDUOS
URBANOS DE GIPUZKOA AVANCE



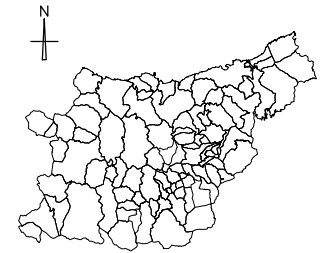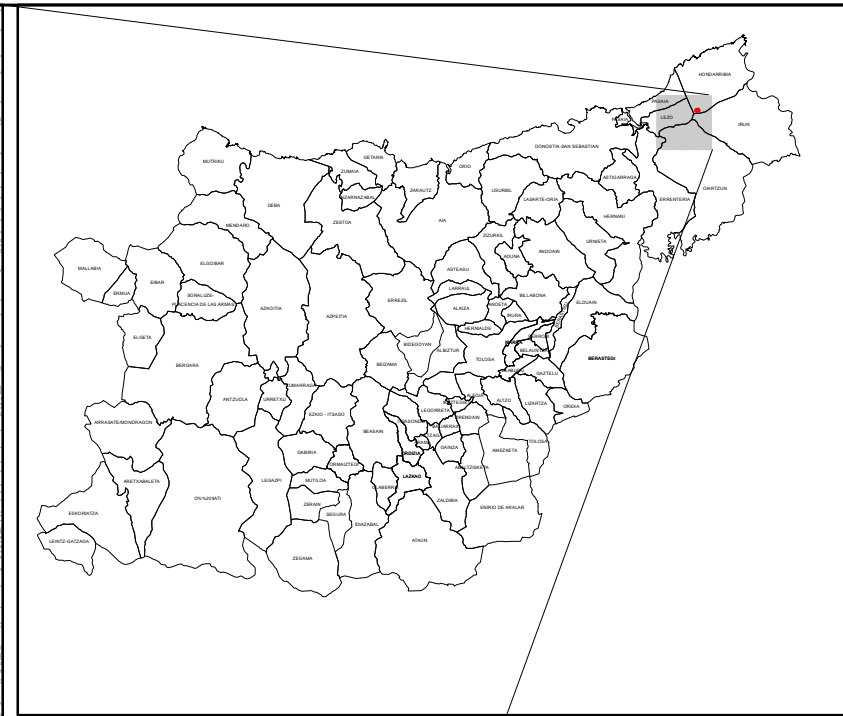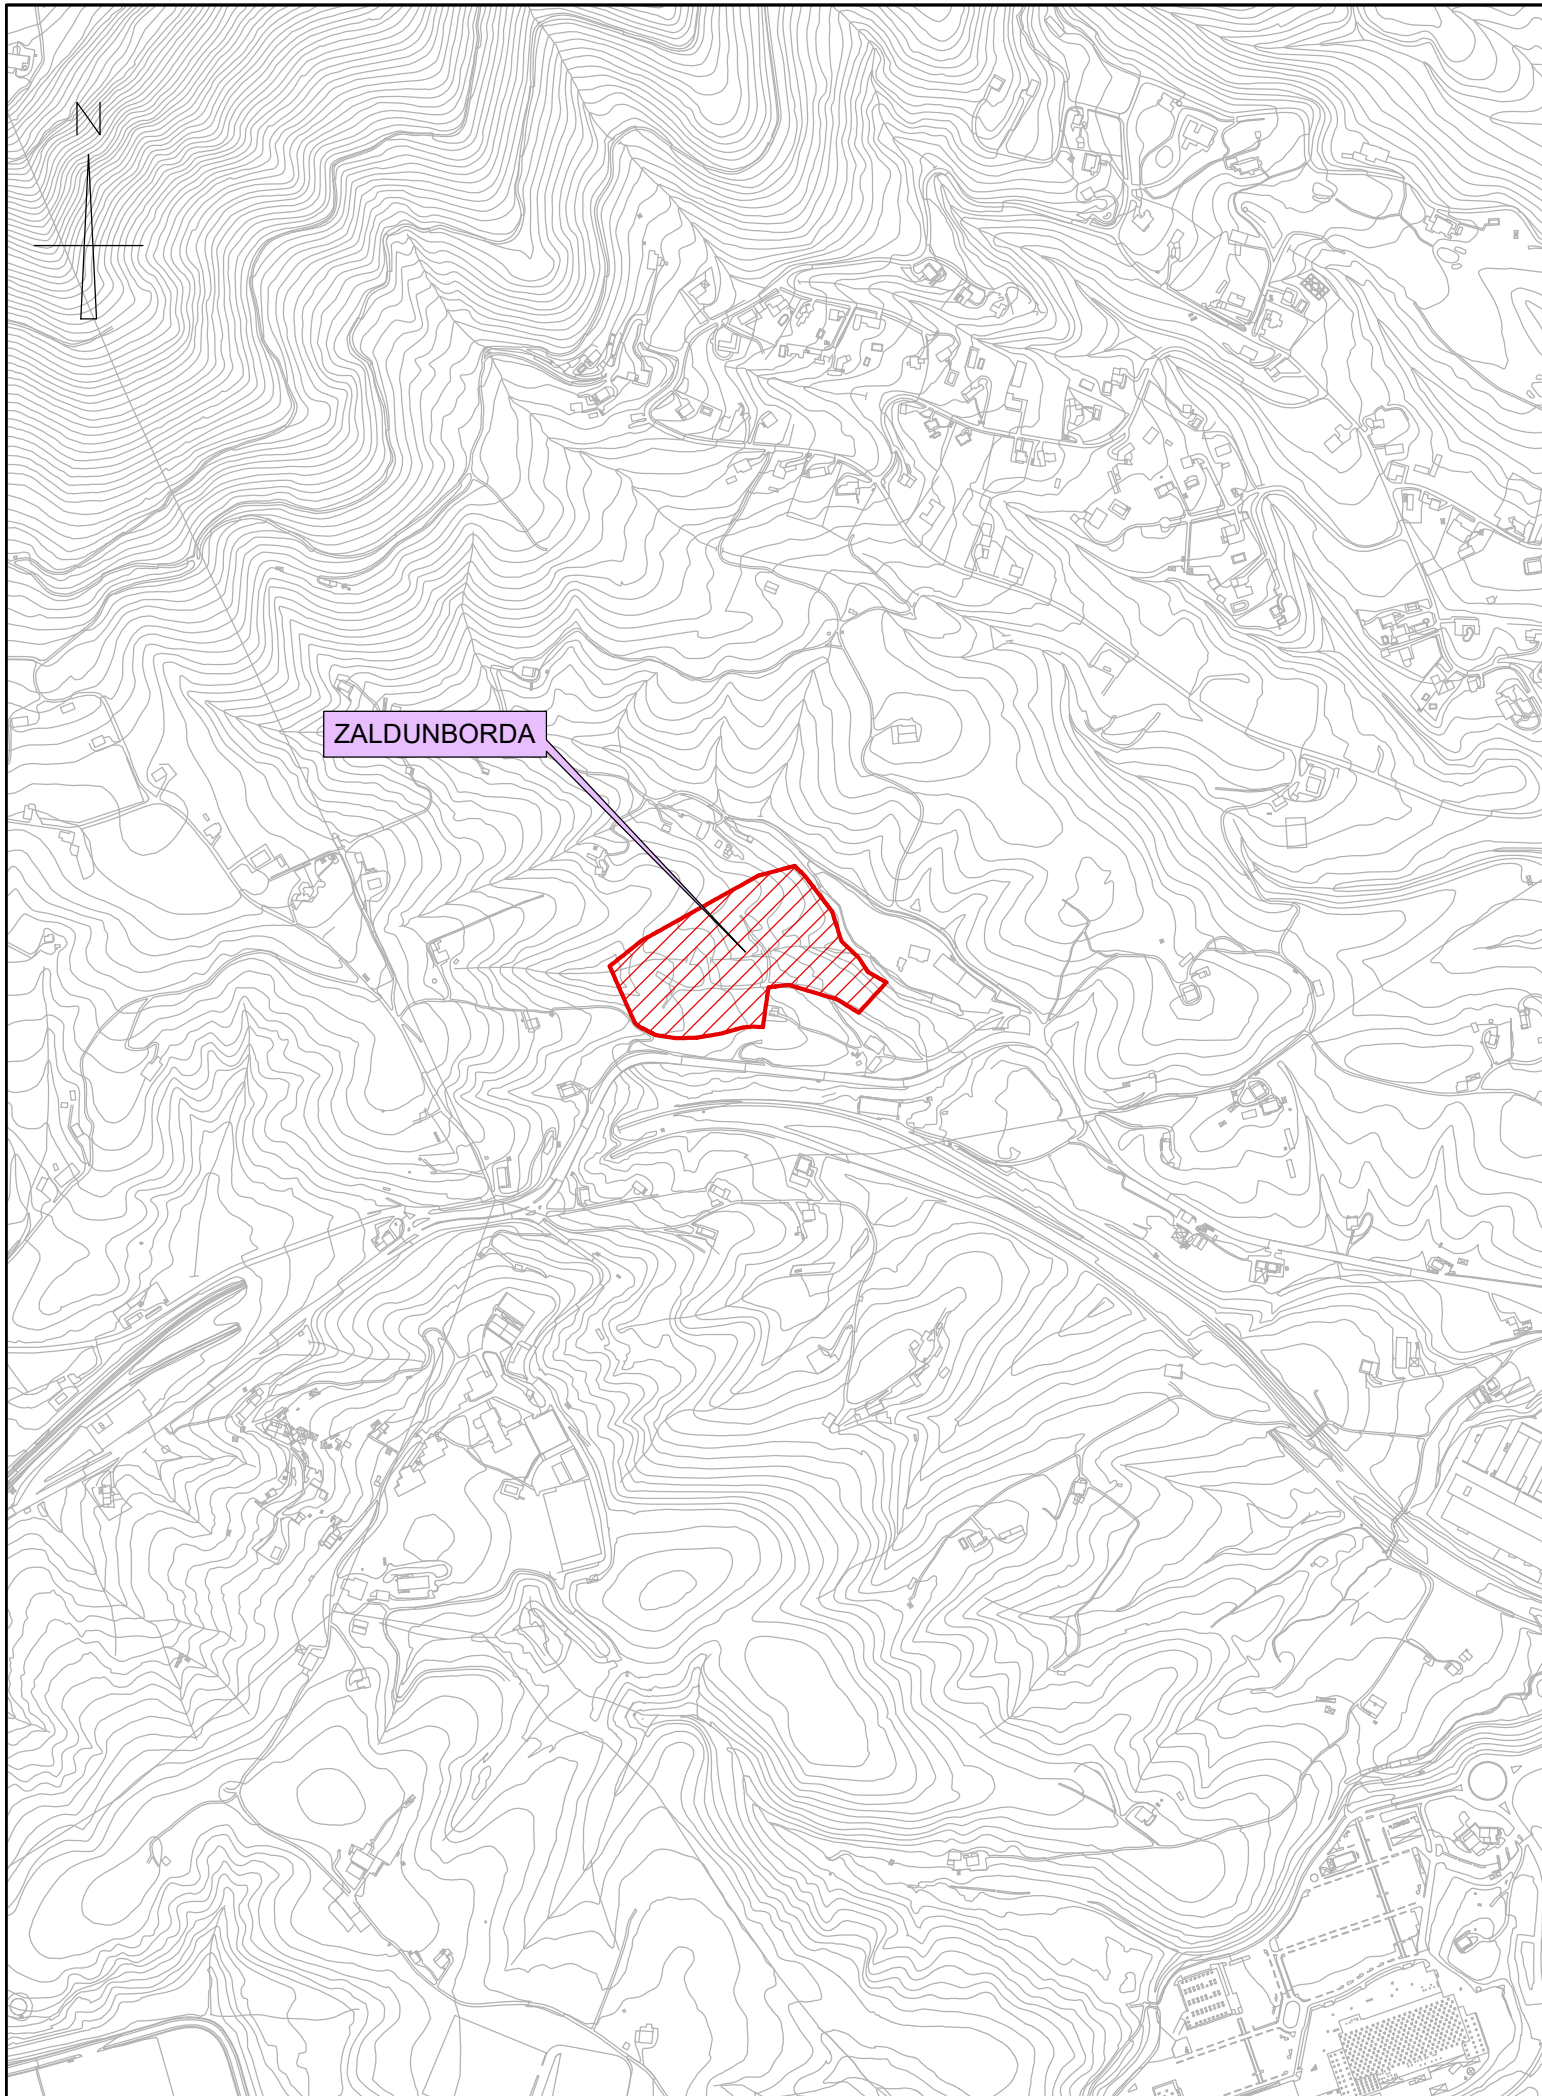

testua:
leyenda:

plano zk:
nº plano:

berrikuspena:
revisión:

eskala:
escala:

planoa:
plano:

data:
fecha:

e zk:
nºe:

agindu:
encargo:

bezerca:
cliente:

I-03

0

1/10.000 A3

DONOSTIALDEA-BIDASOA KONPOSTAJE EDO BIOMETANIZAZIO PLANTA - ALP 2009
PLANTA DE COMPOSTAJE Y/O BIOMETANIZACIÓN DONOSTIALDEA-BIDASOA - PTS 2009

APIRILA 2017
ABRIL 2017




19605

GIPUZKOAKO HIRI HONDAKINEN AZPIEGITURETAKO ARLOKO LURRALDE PLANAREN (ALP) ALDAKETA AUERRERAPENA
MODIFICACIÓN DEL PLAN TERRITORIAL SECTORIAL (PTS) DE INFRAESTRUCTURAS DE RESIDUOS URBANOS DE GIPUZKOA AVANCE



Gipuzkoako Foru Aldundia
Ingurumeneko eta Obra Hidraulikoetako Departamentua
Departamento de Medio Ambiente y Obras Hidráulicas



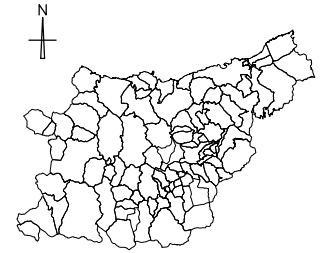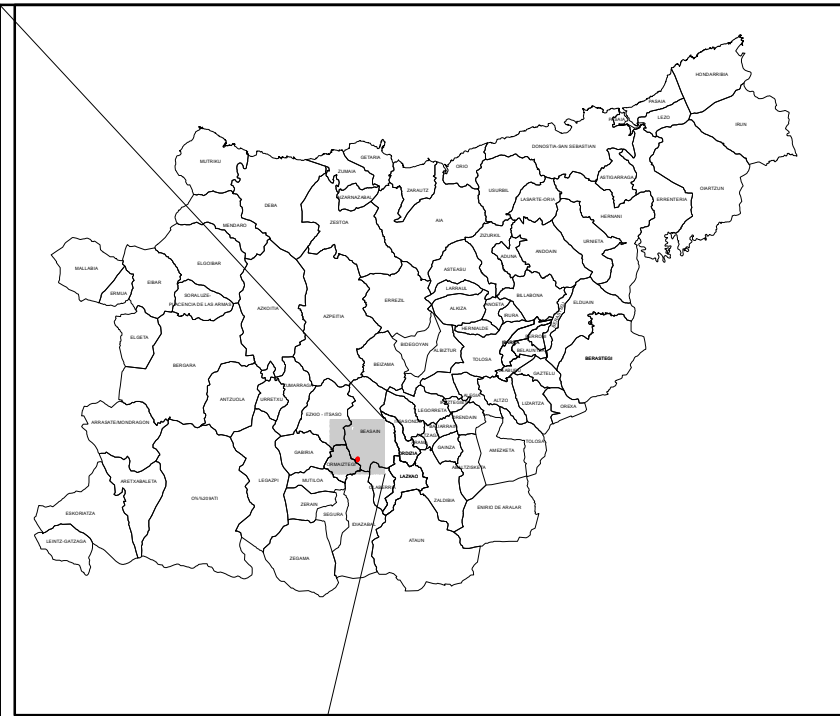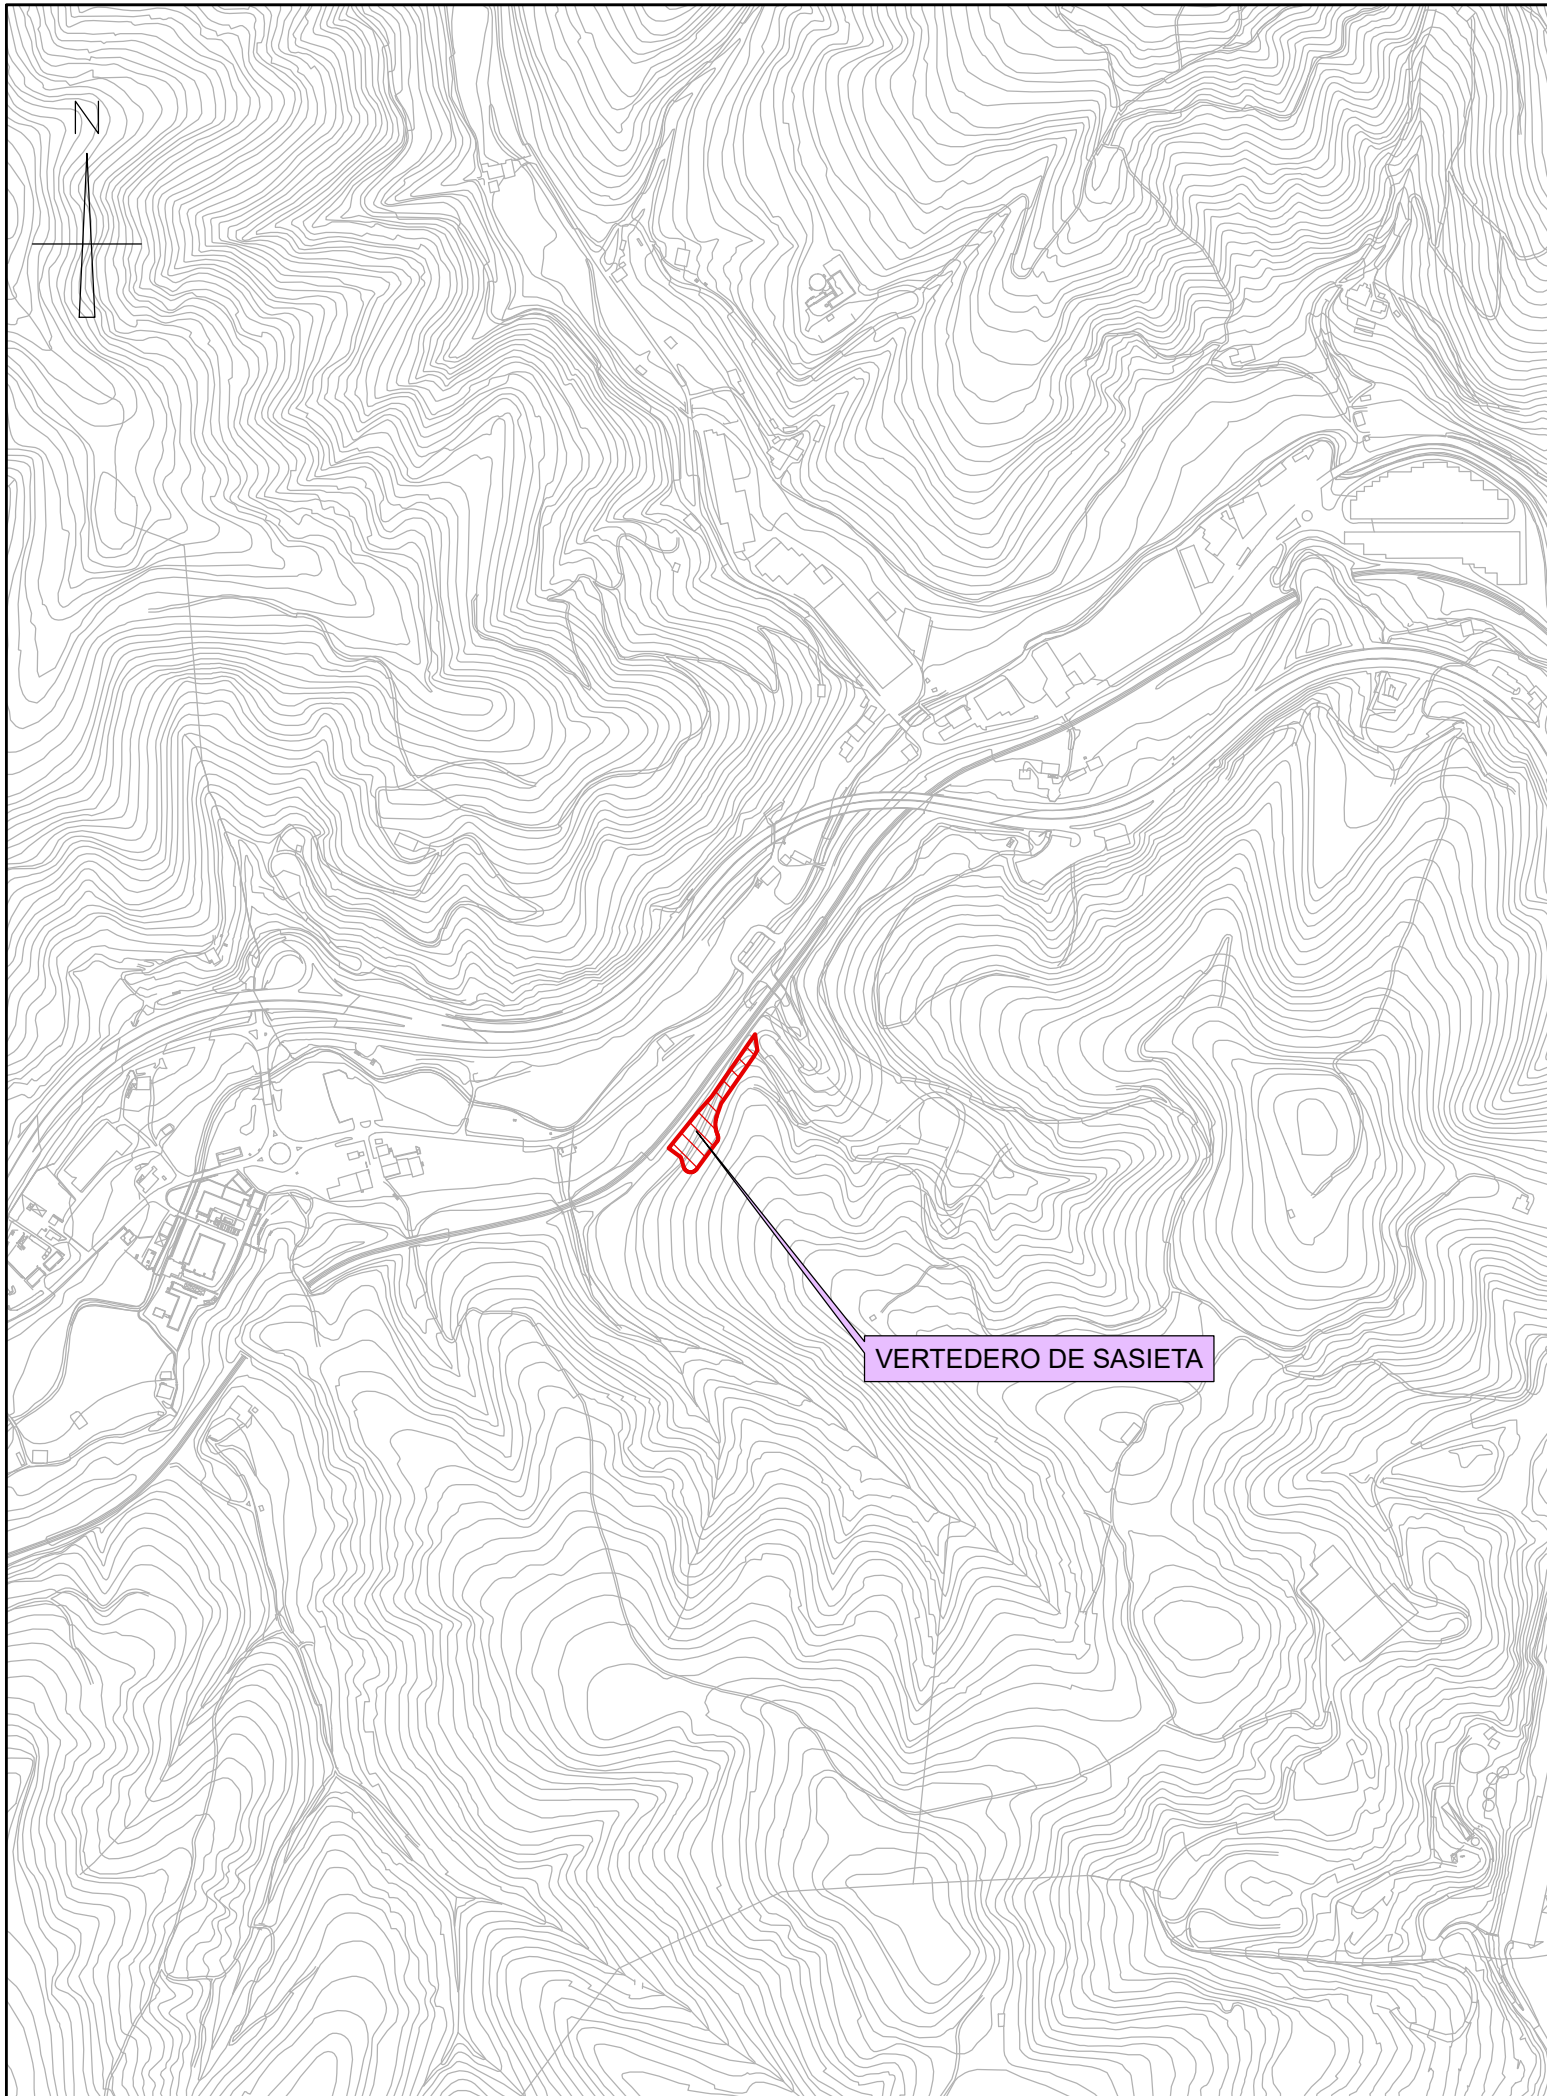

testua:
leyenda:

plano zk:
n° plano:

I-04

berrikuspena:
revisión:

0

eskala:
escala:

1/10.000 A3

planoa:
plano:

**SASIETA TRANSFERENTZI ESTAZIOA
ALP 2009**
ESTACIÓN TRANSFERENCIA SASIETA
PTS 2009

data:
fecha:

APIRILA 2017
ABRIL 2017

e.zk:
n°e:

19605

agjndu:
encargo:

**GIPUZKOAKO HIRI HONDAKINEN
AZPIEGITURETAKO ARLOKO LURRALDE
PLANAREN (ALP) ALDAKETA AURRERAPENA**

MODIFICACIÓN DEL PLAN TERRITORIAL SECTORIAL
(PTS) DE INFRAESTRUCTURAS DE RESIDUOS
URBANOS DE GIPUZKOA AVANCE




bezeroa:
cliente:


 **Gipuzkoako Foru Aldundia**
Ingurumeneko eta Obra Hidraulikoetako Departamentua
Departamento de Medio Ambiente y Obras Hidráulicas






2. Antolamendu planoak

- O-01 Plagintza-Eremu
- O-02 hondakinen heltzetegiaren kakapenaren proposamena
- O-03 Donostialdea-Bidasoa Konpostaje edo Biometanizazio Planta - Alternatibak
- O-03A Donostialdea-Bidasoa Konpostaje edo Biometanizazio Planta – Alternatiba 1
- O-03B Donostialdea-Bidasoa Konpostaje edo Biometanizazio Planta – Alternatiba 2
- O-03C Donostialdea-Bidasoa Konpostaje edo Biometanizazio Planta – Alternatiba 3
- O-04 Sasieta Transferentzi Estazio – Alternatibak
- O-04A Sasieta Transferentzi Estazio – Alternatiba 1
- O-04B Sasieta Transferentzi Estazio – Alternatiba 2
- O-04C Sasieta Transferentzi Estazio – Alternatiba 3
- O-05 Elgoibar (Debabarrena) Transferentzi Estazioa
- O-06 Araso-Txingudi Transferentzi Estazioa

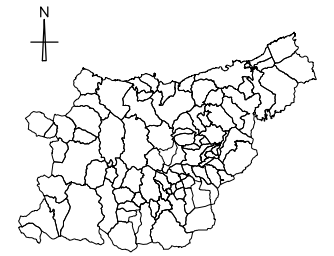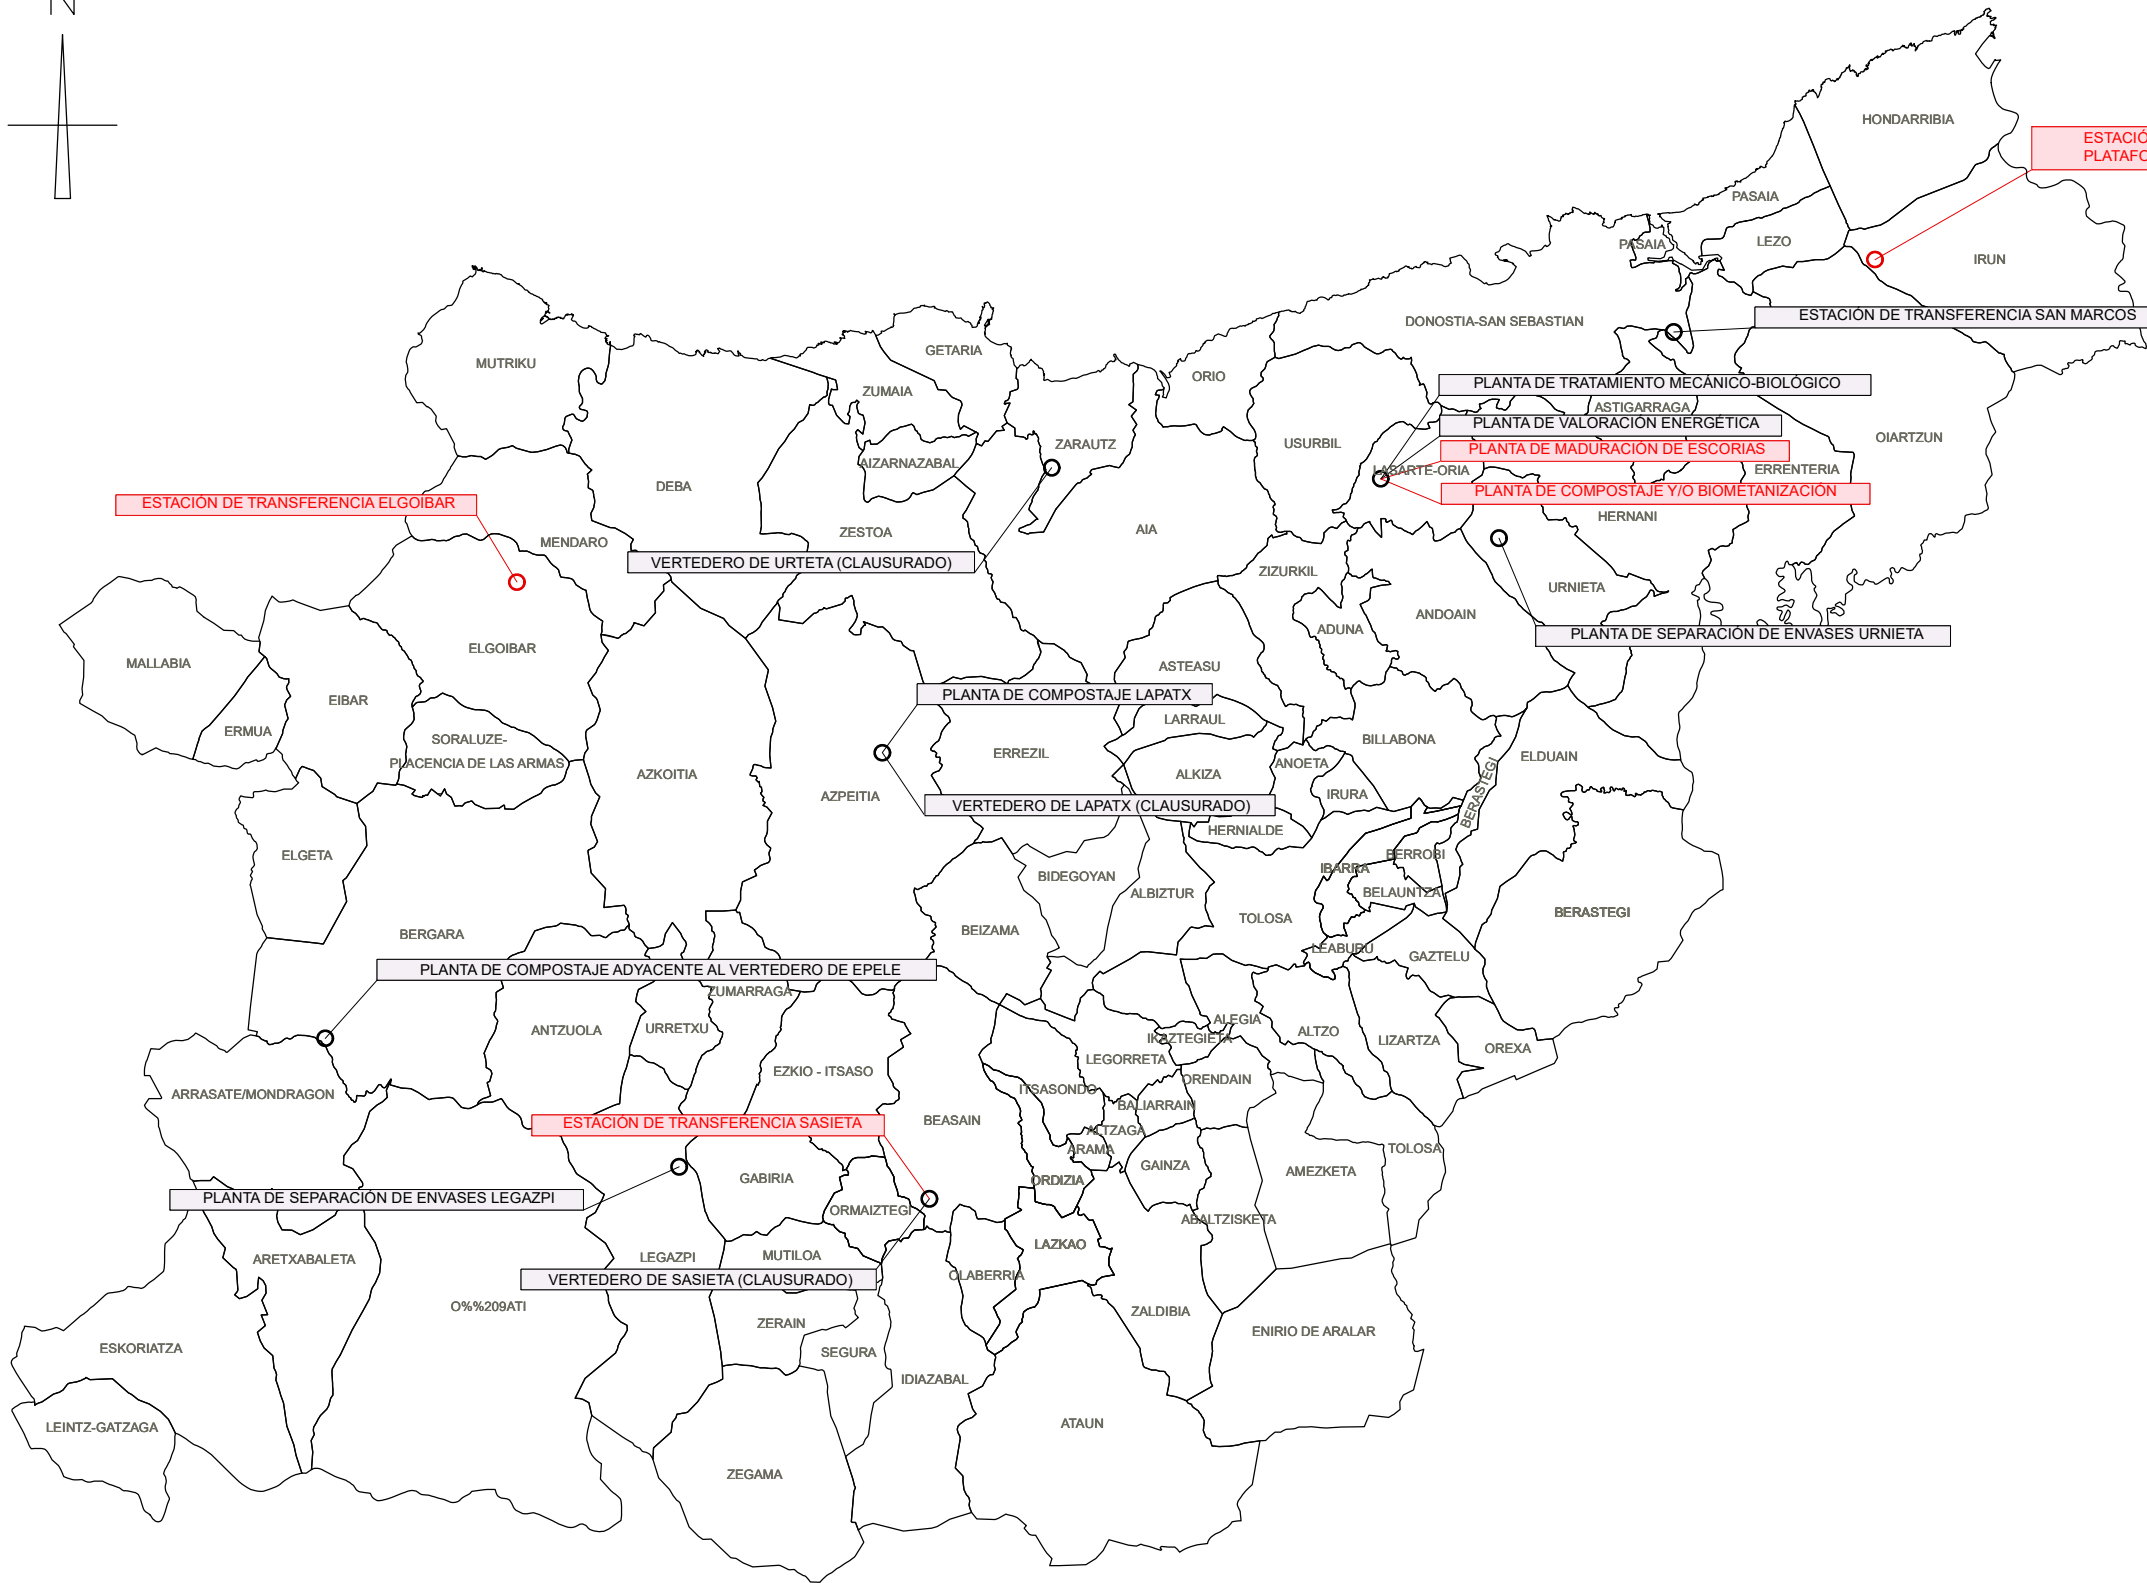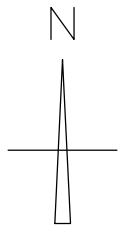

testua: leyenda:	Aldatu behar diren azpiegiturak Infraestructuras objeto de modificación
	(*) Gipuzkoako Ingurumen Gunea abian jarri arte funtzionamenduan
	(*) En funcionamiento hasta la puesta en marcha del Complejo Medioambiental de Gipuzkoa (CMG)
plano zk: n° plano:	O-01
berrikuspena: revisión:	0
eskala: escala:	1/250.000 A3
planoa: plano:	PLAGINTZA-EREMU AMBITO MATERIAL PTS
data: fecha:	APIRILA 2017 ABRIL 2017
e zk: n°e:	19605
agindu: encargo:	GIPUZKOAKO HIRI HONDAKINEN AZPIEGITURETAKO ARLOKO LURRALDE PLANAREN (ALP) ALDAKETA AURRERAPENA MODIFICACIÓN DEL PLAN TERRITORIAL SECTORIAL (PTS) DE INFRAESTRUCTURAS DE RESIDUOS URBANOS DE GIPUZKOA AVANCE
bezeroa: cliente:	 Gipuzkoako Foru Aldundia Ingurumeneko eta Obra Hidraulikoetako Departamentua Departamento de Medio Ambiente y Obras Hidráulicas



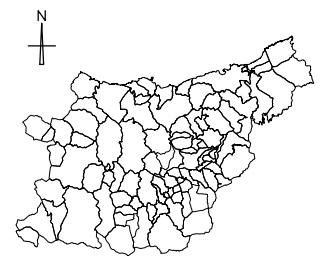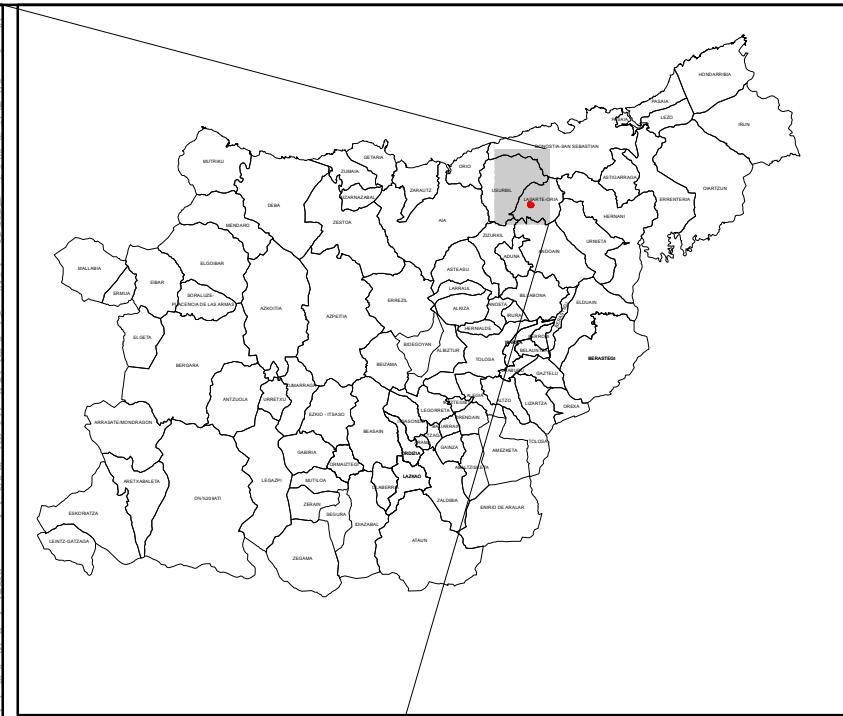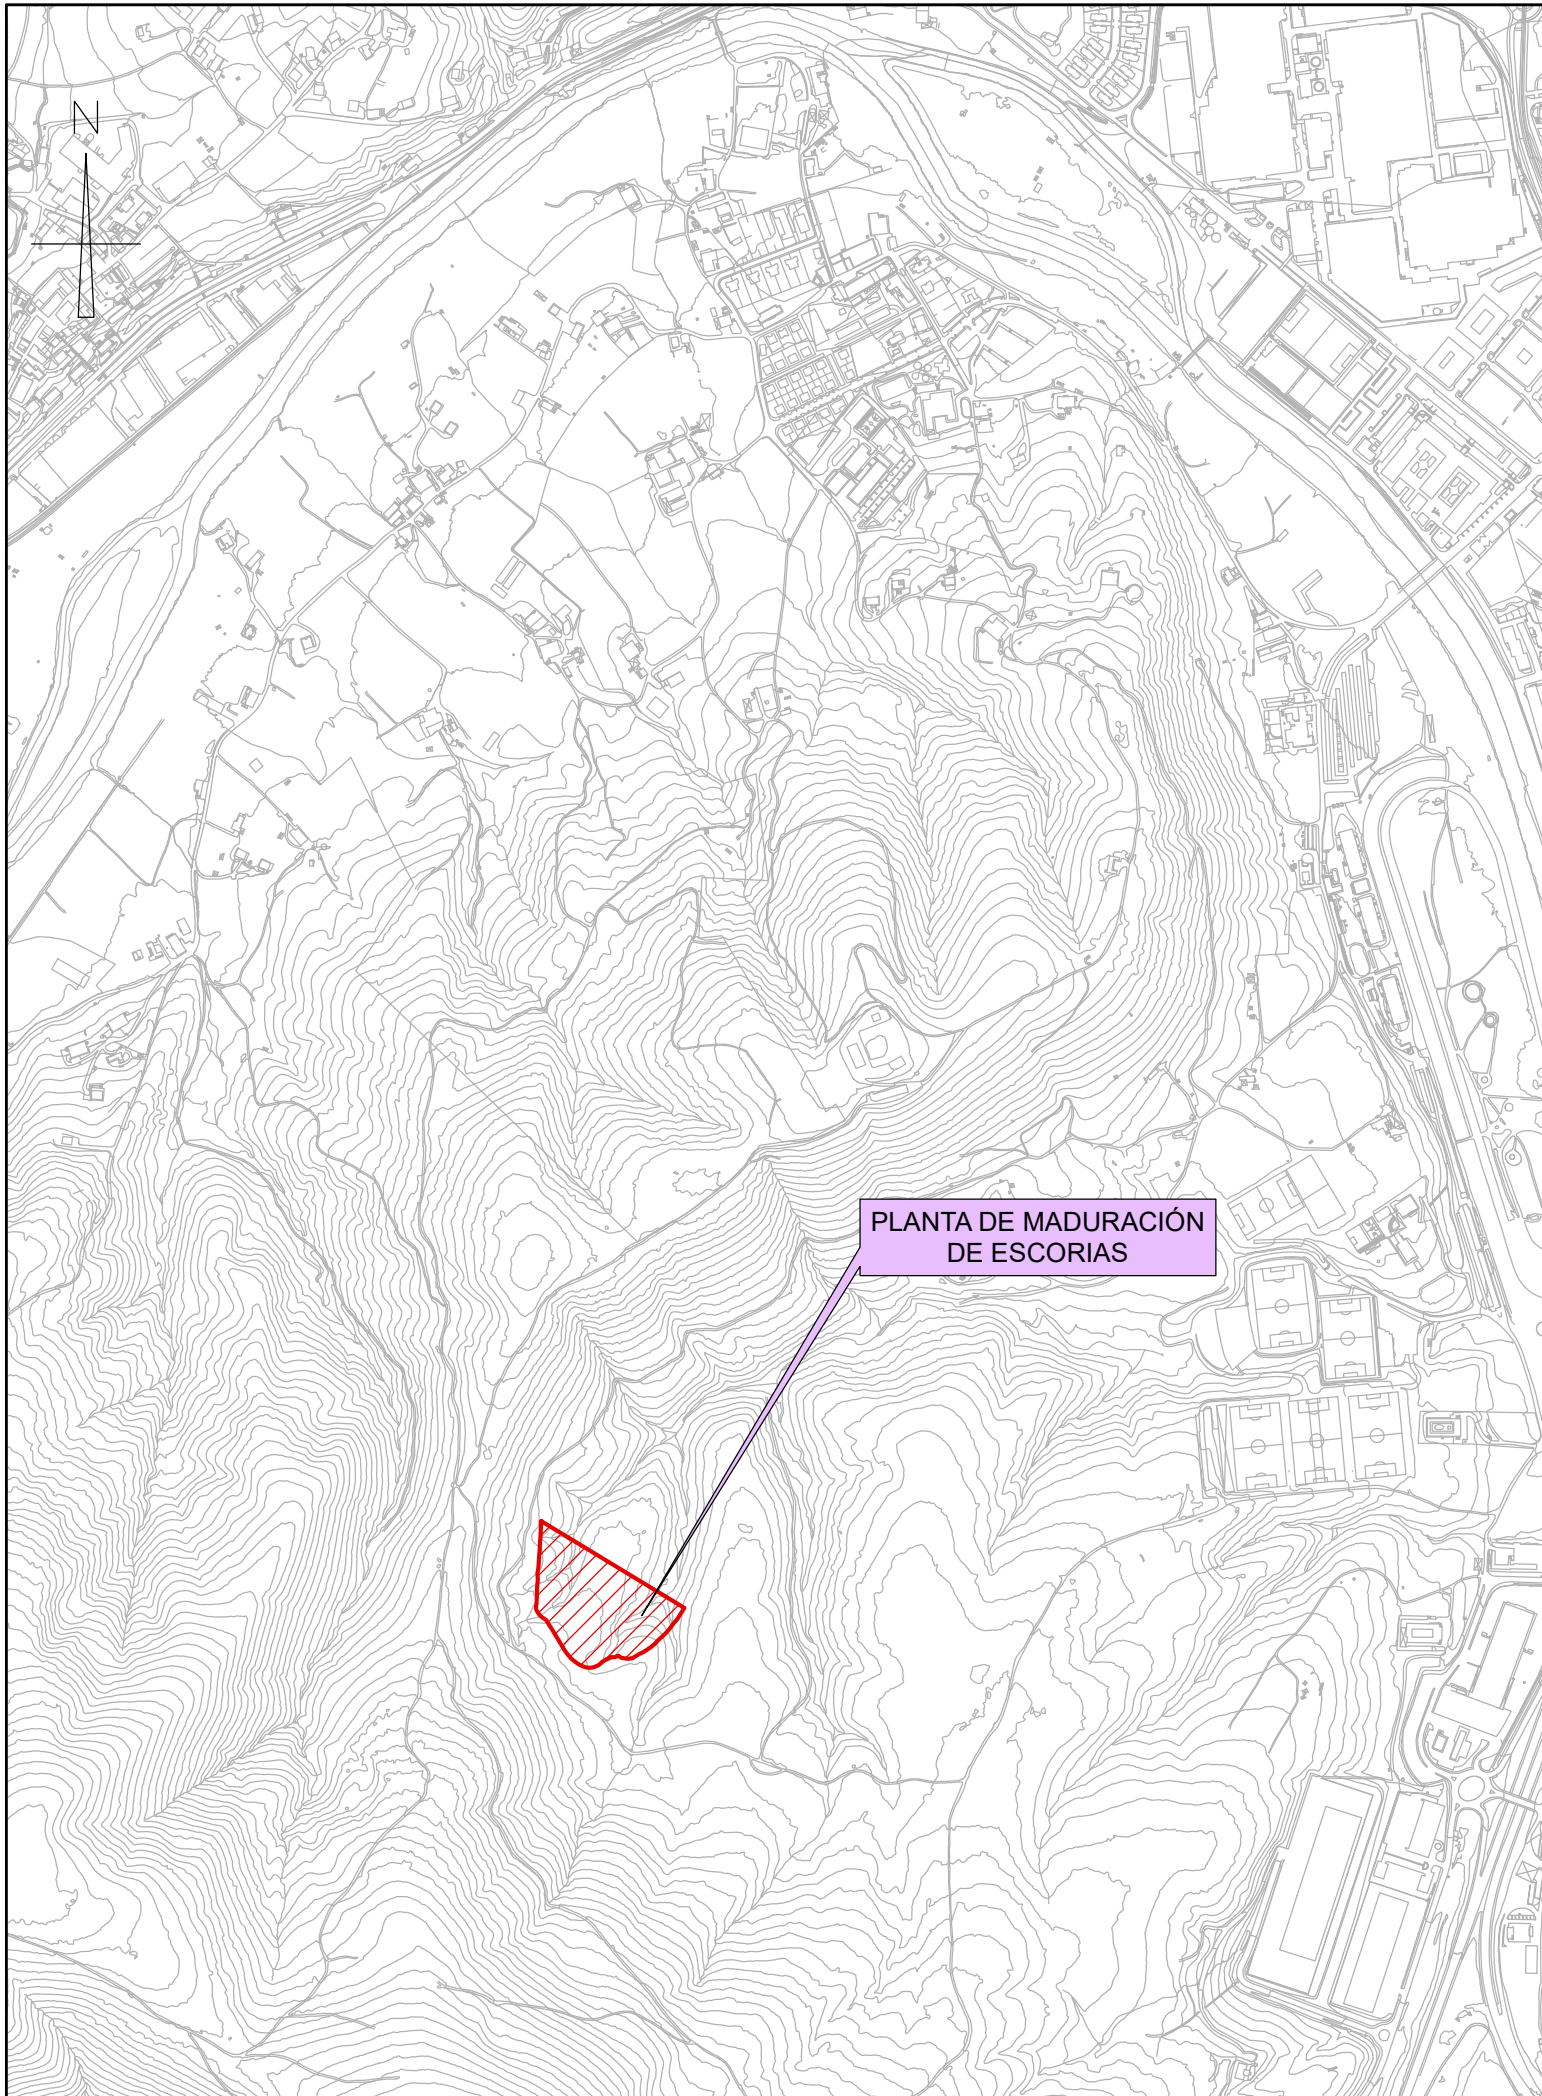

PLANTA DE MADURACIÓN
DE ESCORIAS



testua:
leyenda:

plano zk:
r^o plano:

O-02

berrikuspena:
revisión:

0

eskala:
escala:

1/10.000 A3

planoa:
plano:

**HONDAKINEN HELTZETEGIAREN
KAKAPENAREN PROPOSAMENA**
PROPUESTA DE LOCALIZACIÓN DE LA
PLANTA DE MADURACIÓN DE ESCORIAS

data:
fecha:

APIRILA 2017
ABRIL 2017

e.zk:
n^o e:

19605


agindua:
encargo:

**GIPUZKOAKO HIRI HONDAKINEN
AZPIEGITURETAKO ARLOKO LURRALDE
PLANAREN (ALP) ALDAKETA AURRERAPENA**
MODIFICACIÓN DEL PLAN TERRITORIAL SECTORIAL
(PTS) DE INFRAESTRUCTURAS DE RESIDUOS
URBANOS DE GIPUZKOA AVANCE



bezeroa:
cliente:

 **Gipuzkoako Foru Aldundia**
Ingurumeneko eta Obra Hidraulikoetako Departamentua
Departamento de Medio Ambiente y Obras Hidráulicas




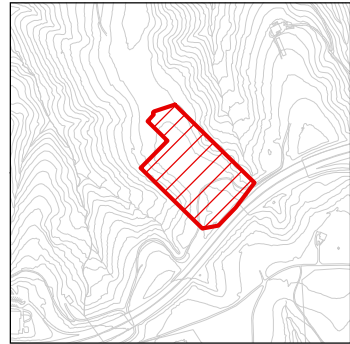


ALTERNATIVA 3 :
LOISTEGIKOGAINA

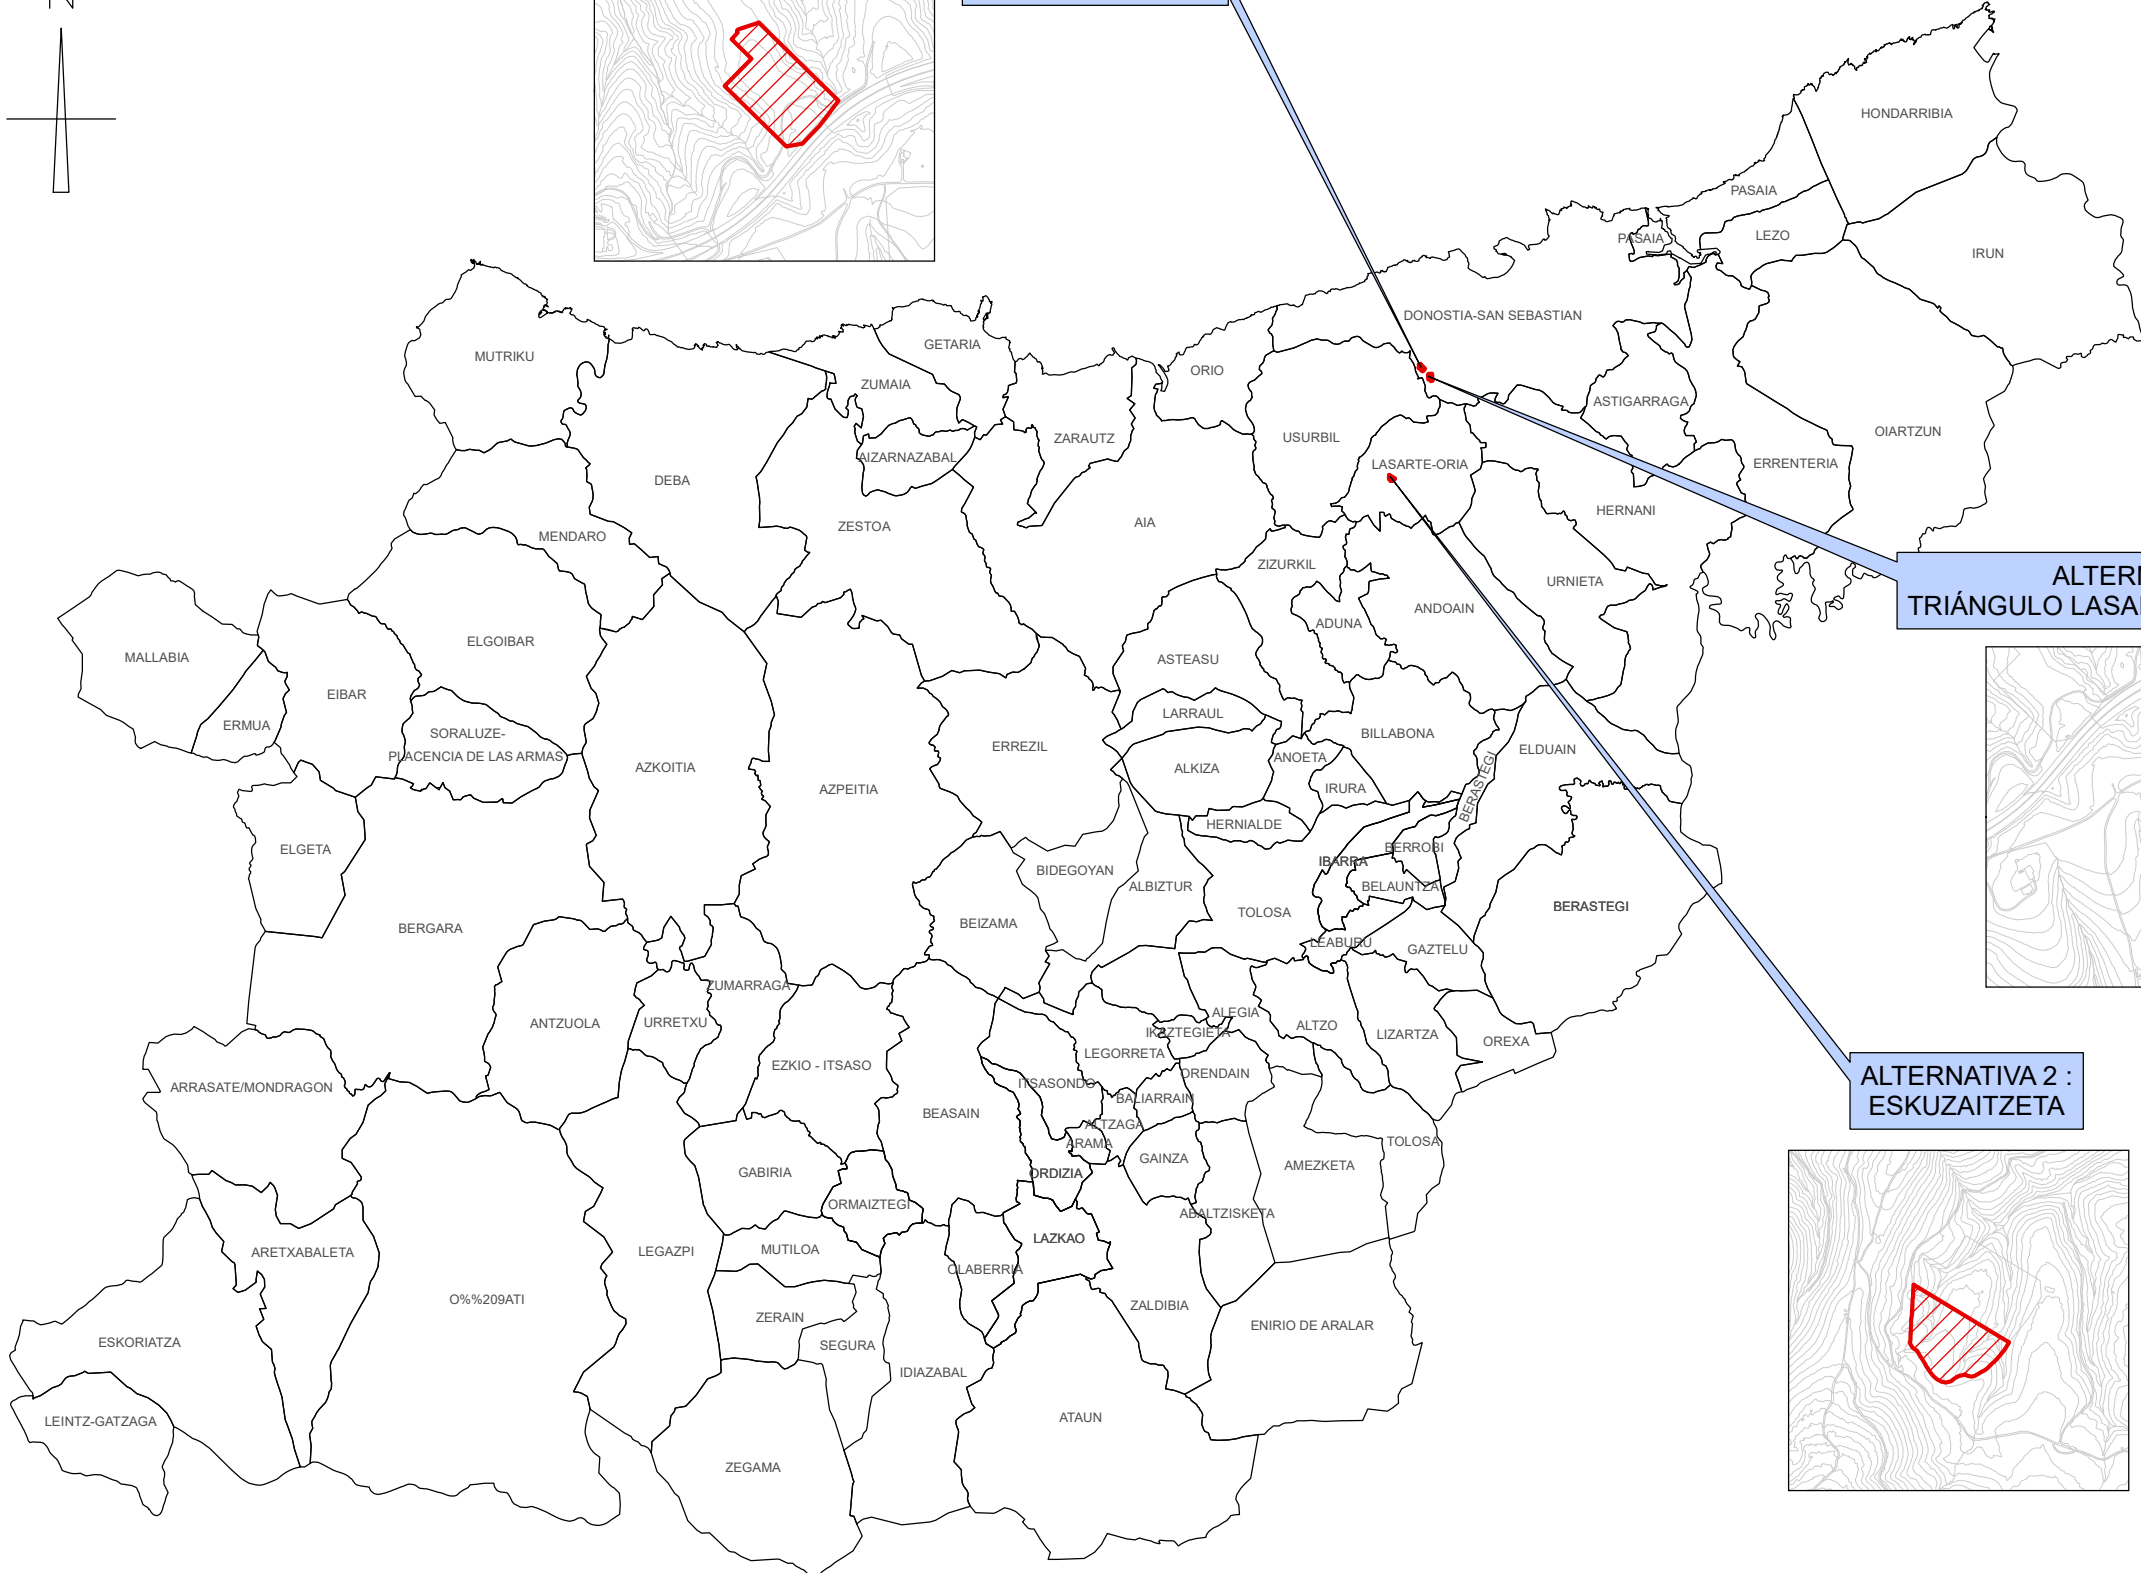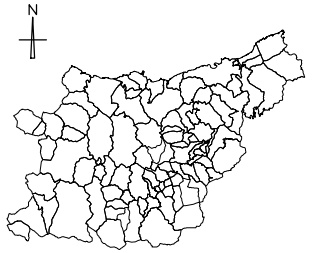

ALTERNATIVA 1 :
TRIÁNGULO LASARTE-DONOSTIALDEA

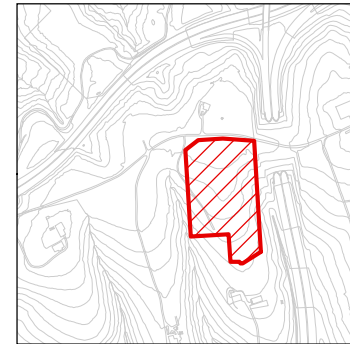

ALTERNATIVA 2 :
ESKUZAITZETA

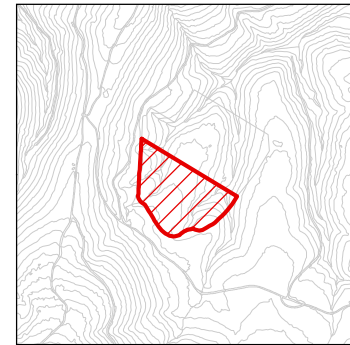

testua:
leyenda:

plano zk:
nº plano:

O-03

berrikuspena:
revisión:

0

eskala:
escala:

1/250.000 A3

planoa:
plano:

DONOSTIALDEA-BIDASOA KONPOSTAJE EDO BIOMETANIZAZIO PLANTA - ALTERNATIBAK
PLANTA DE COMPOSTAJE Y/O BIOMETANIZACIÓN DONOSTIALDEA-BIDASOA - ALTERNATIVAS

data:
fecha:

APIRILA 2017
ABRIL 2017

e.zk:
nº e:




19605

agjindu:
encargo:

GIPUZKOAKO HIRI HONDAKINEN AZPIEGITURETAKO ARLOKO LURRALDE PLANAREN (ALP) ALDAKETA AURRERAPENA
MODIFICACIÓN DEL PLAN TERRITORIAL SECTORIAL (PTS) DE INFRAESTRUCTURAS DE RESIDUOS URBANOS DE GIPUZKOA AVANCE

bezeroa:
cliente:



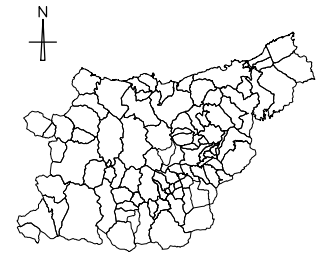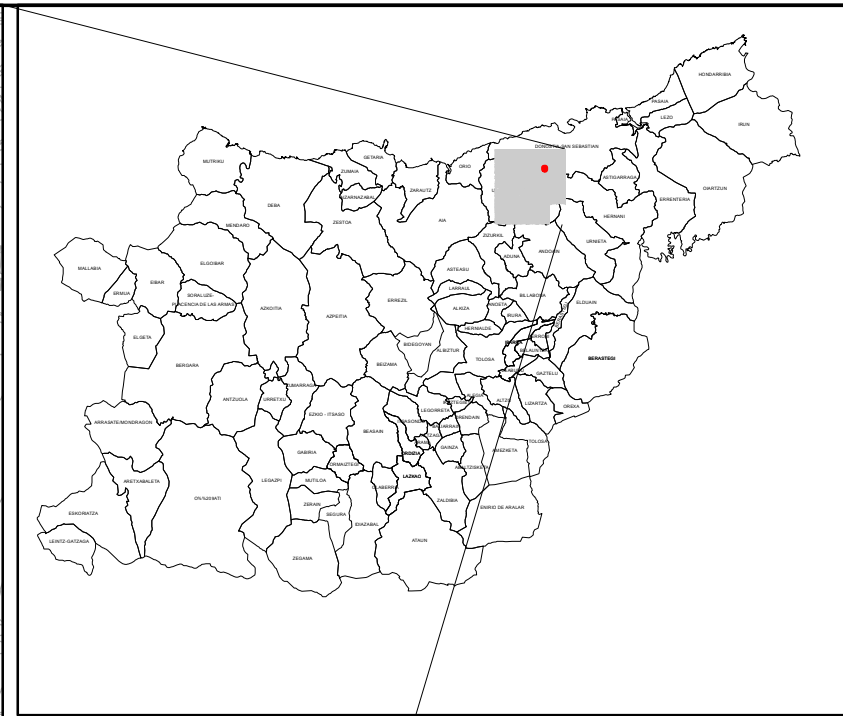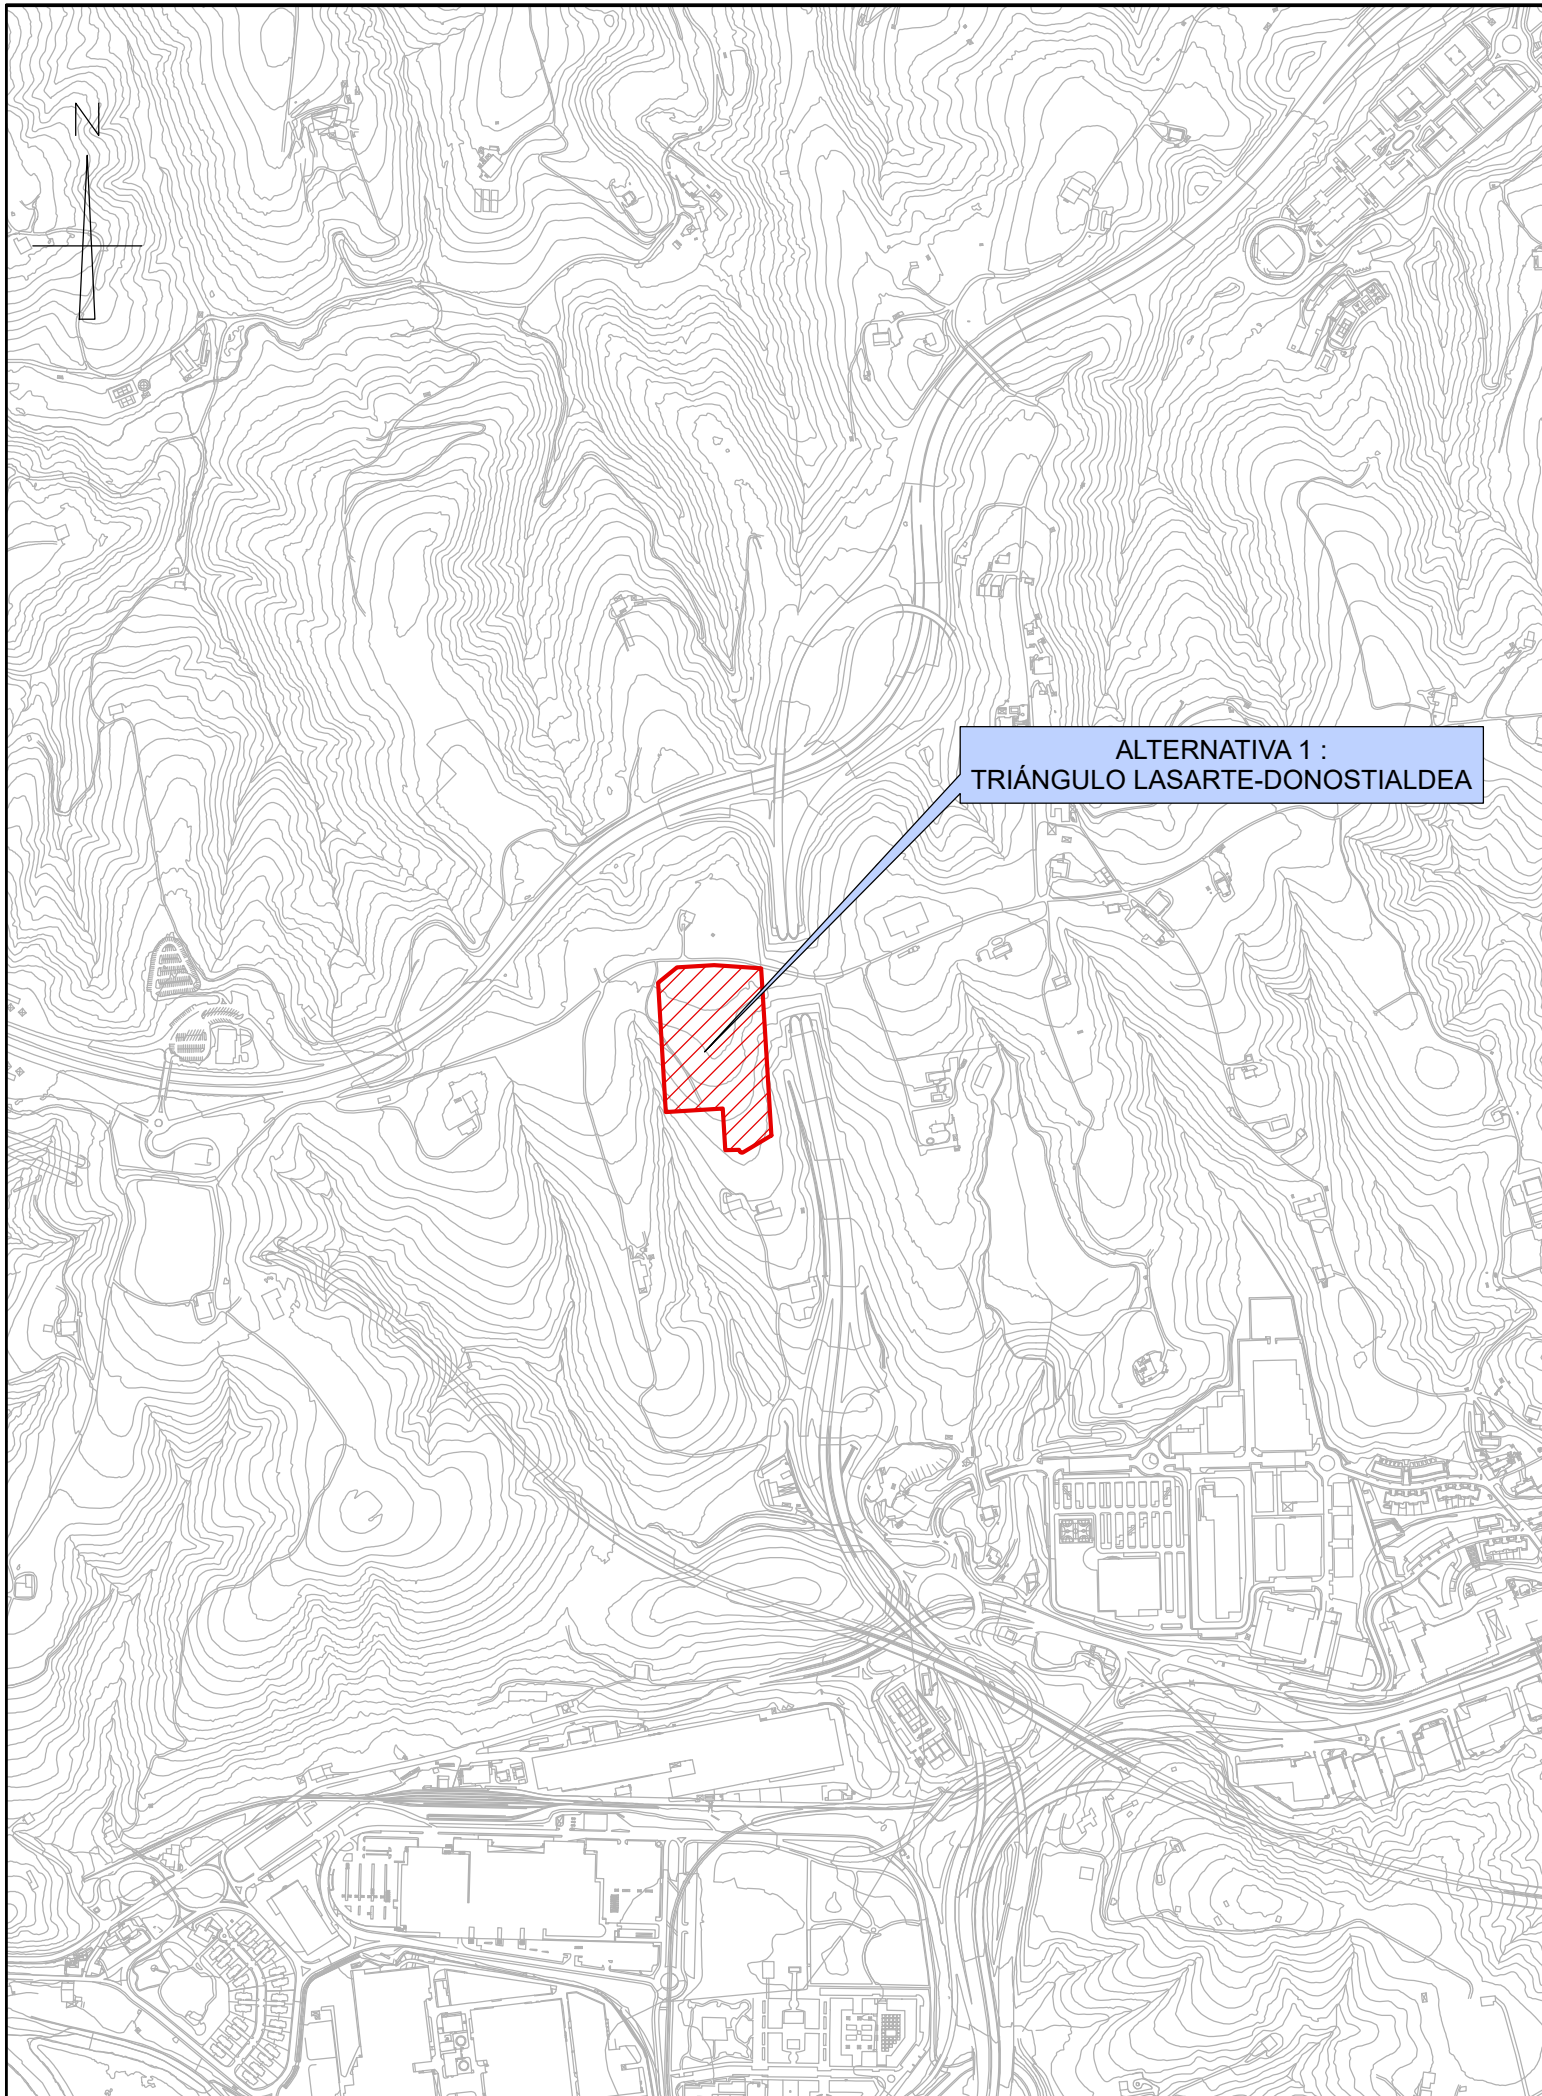

ALTERNATIVA 1 :
TRIÁNGULO LASARTE-DONOSTIALDEA

testua:
leyenda:

plano zk:
n° plano:

O-03A

berrikuspena:
revisión:

0

eskala:
escala:

1/10.000 A3

planoa:
plano:

DONOSTIALDEA_BIDASOA KONPOSTAJE EDO BIOMETANIZAZIO PLANTA - ALTERNATIBA 1
PLANTA DE COMPOSTAJE Y/O BIOMETANIZACIÓN DONOSTIALDEA-BIDASOA - ALTERNATIVA 1

data:
fecha:

APIRILA 2017
ABRIL 2017

e zk:
n°e:

19605




agindu:
encargo:

GIPUZKOAKO HIRI HONDAKINEN AZPIEGITURETAKO ARLOKO LURRALDE PLANAREN (ALP) ALDAKETA AURRERAPENA
MODIFICACIÓN DEL PLAN TERRITORIAL SECTORIAL (PTS) DE INFRAESTRUCTURAS DE RESIDUOS URBANOS DE GIPUZKOA AVANCE

bezeroa:
cliente:

 **Gipuzkoako Foru Aldundia**
Ingurumeneko eta Obra Hidraulikoetako Departamentua
Departamento de Medio Ambiente y Obras Hidráulicas



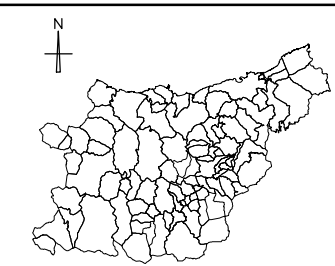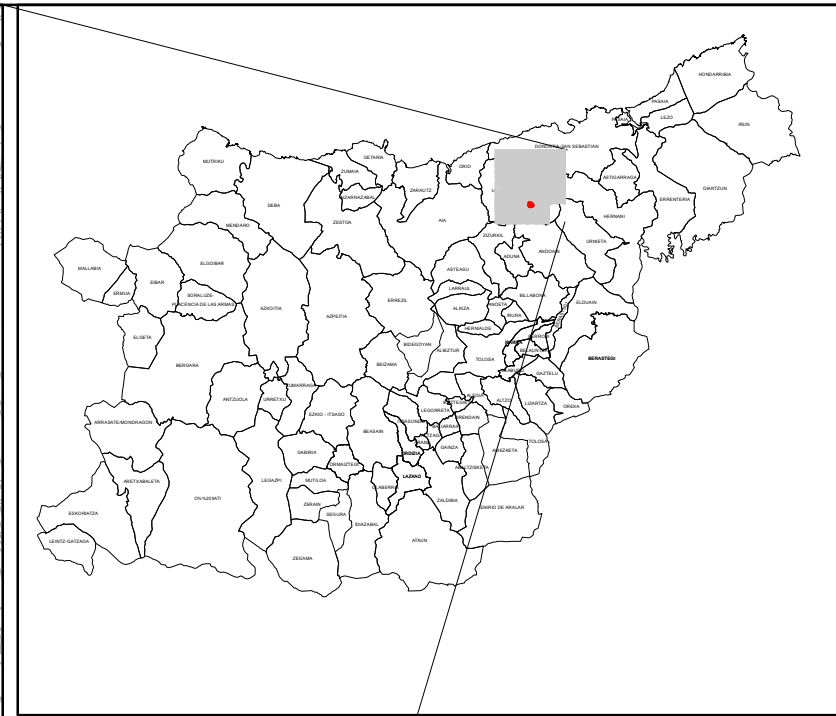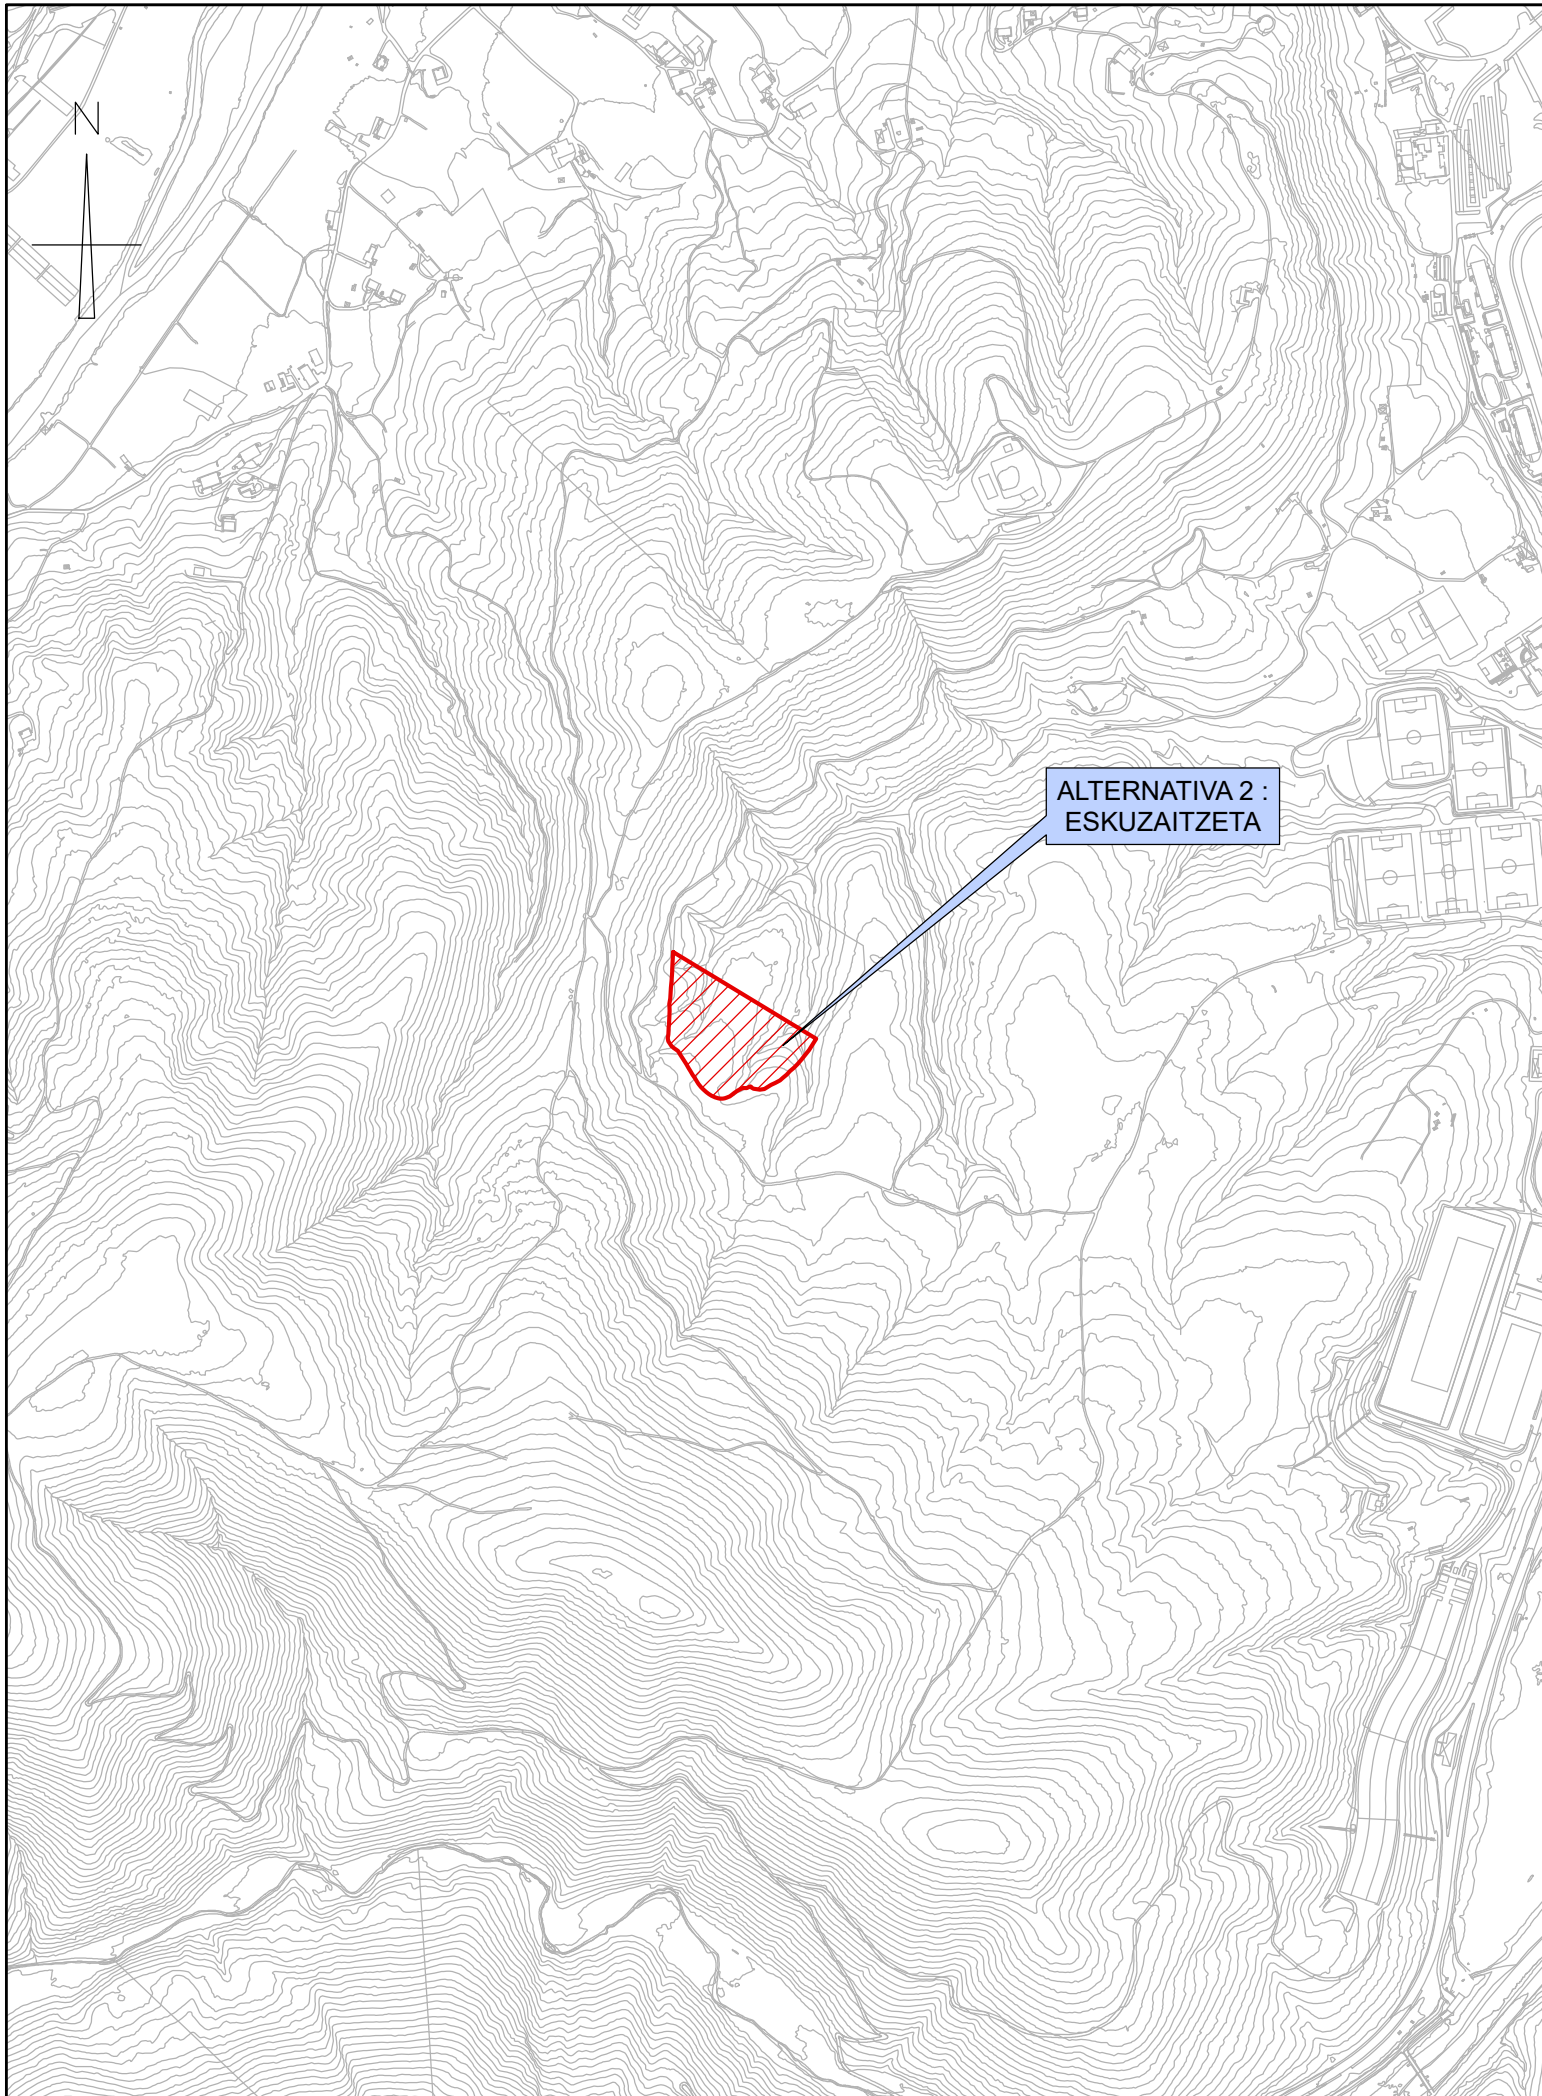

testua:
leyenda:

plano zk:
r^o plano:

O-03B

berrikuspena:
revisión:

0

eskala:
escala:

1/10.000 A3

planoa:
plano:

DONOSTIALDEA_BIDASOA KONPOSTAJE EDO BIOMETANIZAZIO PLANTA - ALTERNATIBA 2
PLANTA DE COMPOSTAJE Y/O BIOMETANIZACIÓN DONOSTIALDEA-BIDASOA - ALTERNATIVA 2

data:
fecha:

APIRILA 2017
ABRIL 2017

e.zk:
n^o e:

19605


agindui:
encargo:

GIPUZKOAKO HIRI HONDAKINEN AZPIEGITURETAKO ARLOKO LURRALDE PLANAREN (ALP) ALDAKETA AURRERAPENA
MODIFICACIÓN DEL PLAN TERRITORIAL SECTORIAL (PTS) DE INFRAESTRUCTURAS DE RESIDUOS URBANOS DE GIPUZKOA AVANCE



bezeroa:
cliente:

 **Gipuzkoako Foru Aldundia**
Ingurumeneko eta Obra Hidraulikoetako Departamentua
Departamento de Medio Ambiente y Obras Hidráulicas



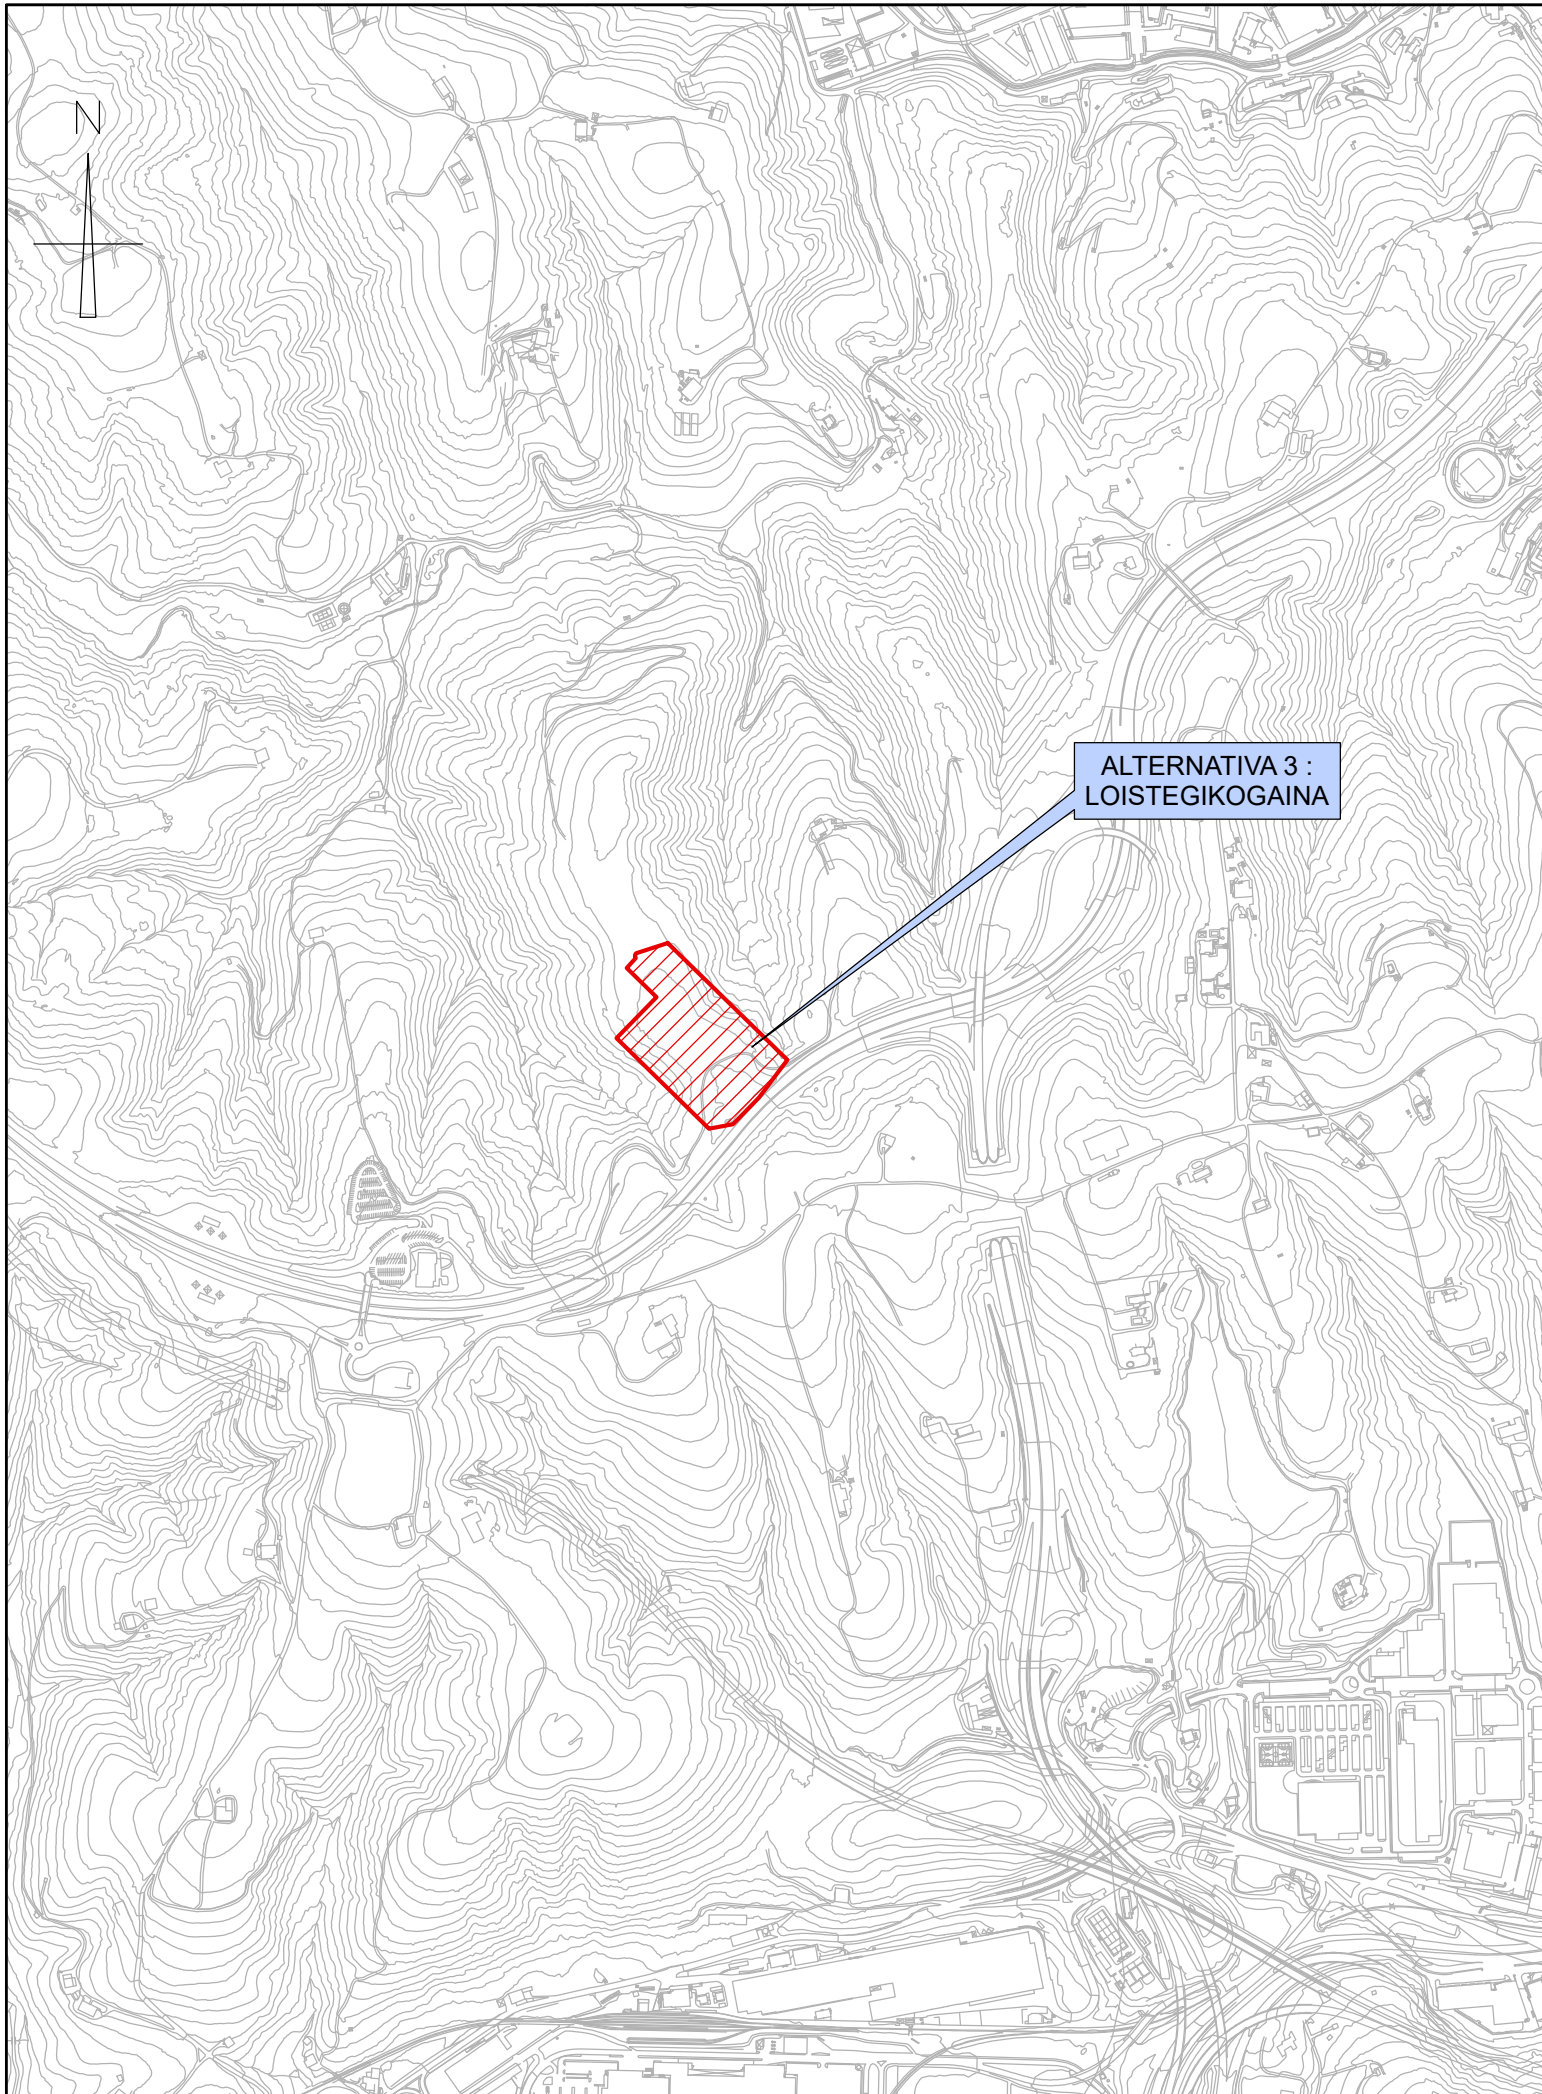

ALTERNATIVA 3 :
LOISTEGIKOGAINA

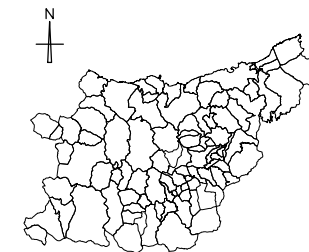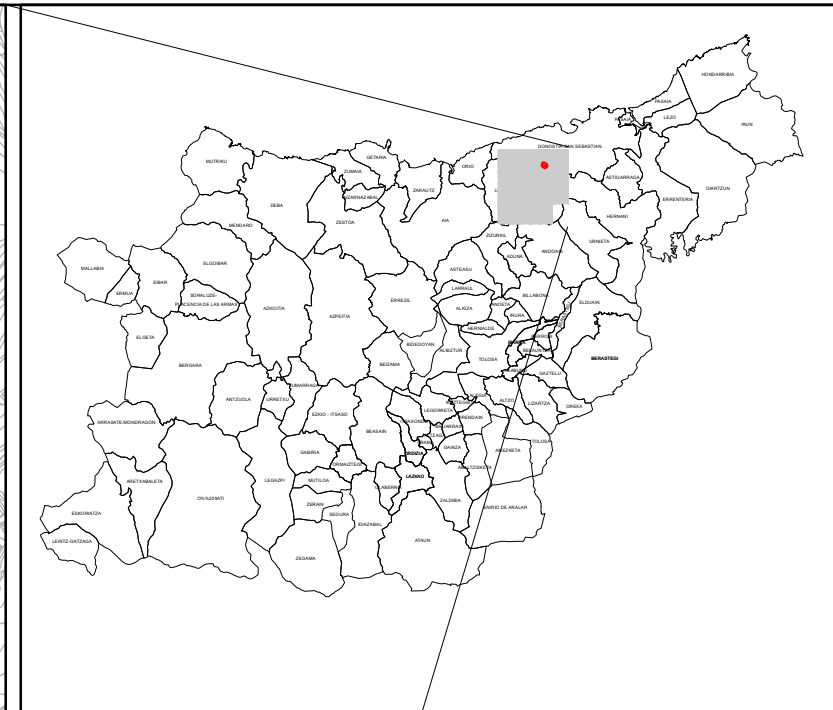

testua:
leyenda:

plano zk:
nº plano:

O-03C

berrikuspena:
revisión:

0

eskala:
escala:

1/10.000 A3

planoa:
plano:

**DONOSTIALDEA_BIDASOA KONPOSTAJE EDO
BIOMETANIZAZIO PLANTA - ALTERNATIBA 3**
PLANTA DE COMPOSTAJE Y/O BIOMETANIZACIÓN
DONOSTIALDEA-BIDASOA - ALTERNATIVA 3

data:
fecha:

APIRILA 2017
ABRIL 2017

e zk:
nºe:

19605

agindu:
encargo:




**GIPUZKOAKO HIRI HONDAKINEN
AZPIEGITURETAKO ARLOKO LURRALDE
PLANAREN (ALP) ALDAKETA AURRERAPENA**

MODIFICACIÓN DEL PLAN TERRITORIAL SECTORIAL
(PTS) DE INFRAESTRUCTURAS DE RESIDUOS
URBANOS DE GIPUZKOA AVANCE

bezeroa:
cliente:

 **Gipuzkoako Foru Aldundia**
Ingurumeneko eta Obra Hidraulikoetako Departamentua
Departamento de Medio Ambiente y Obras Hidráulicas



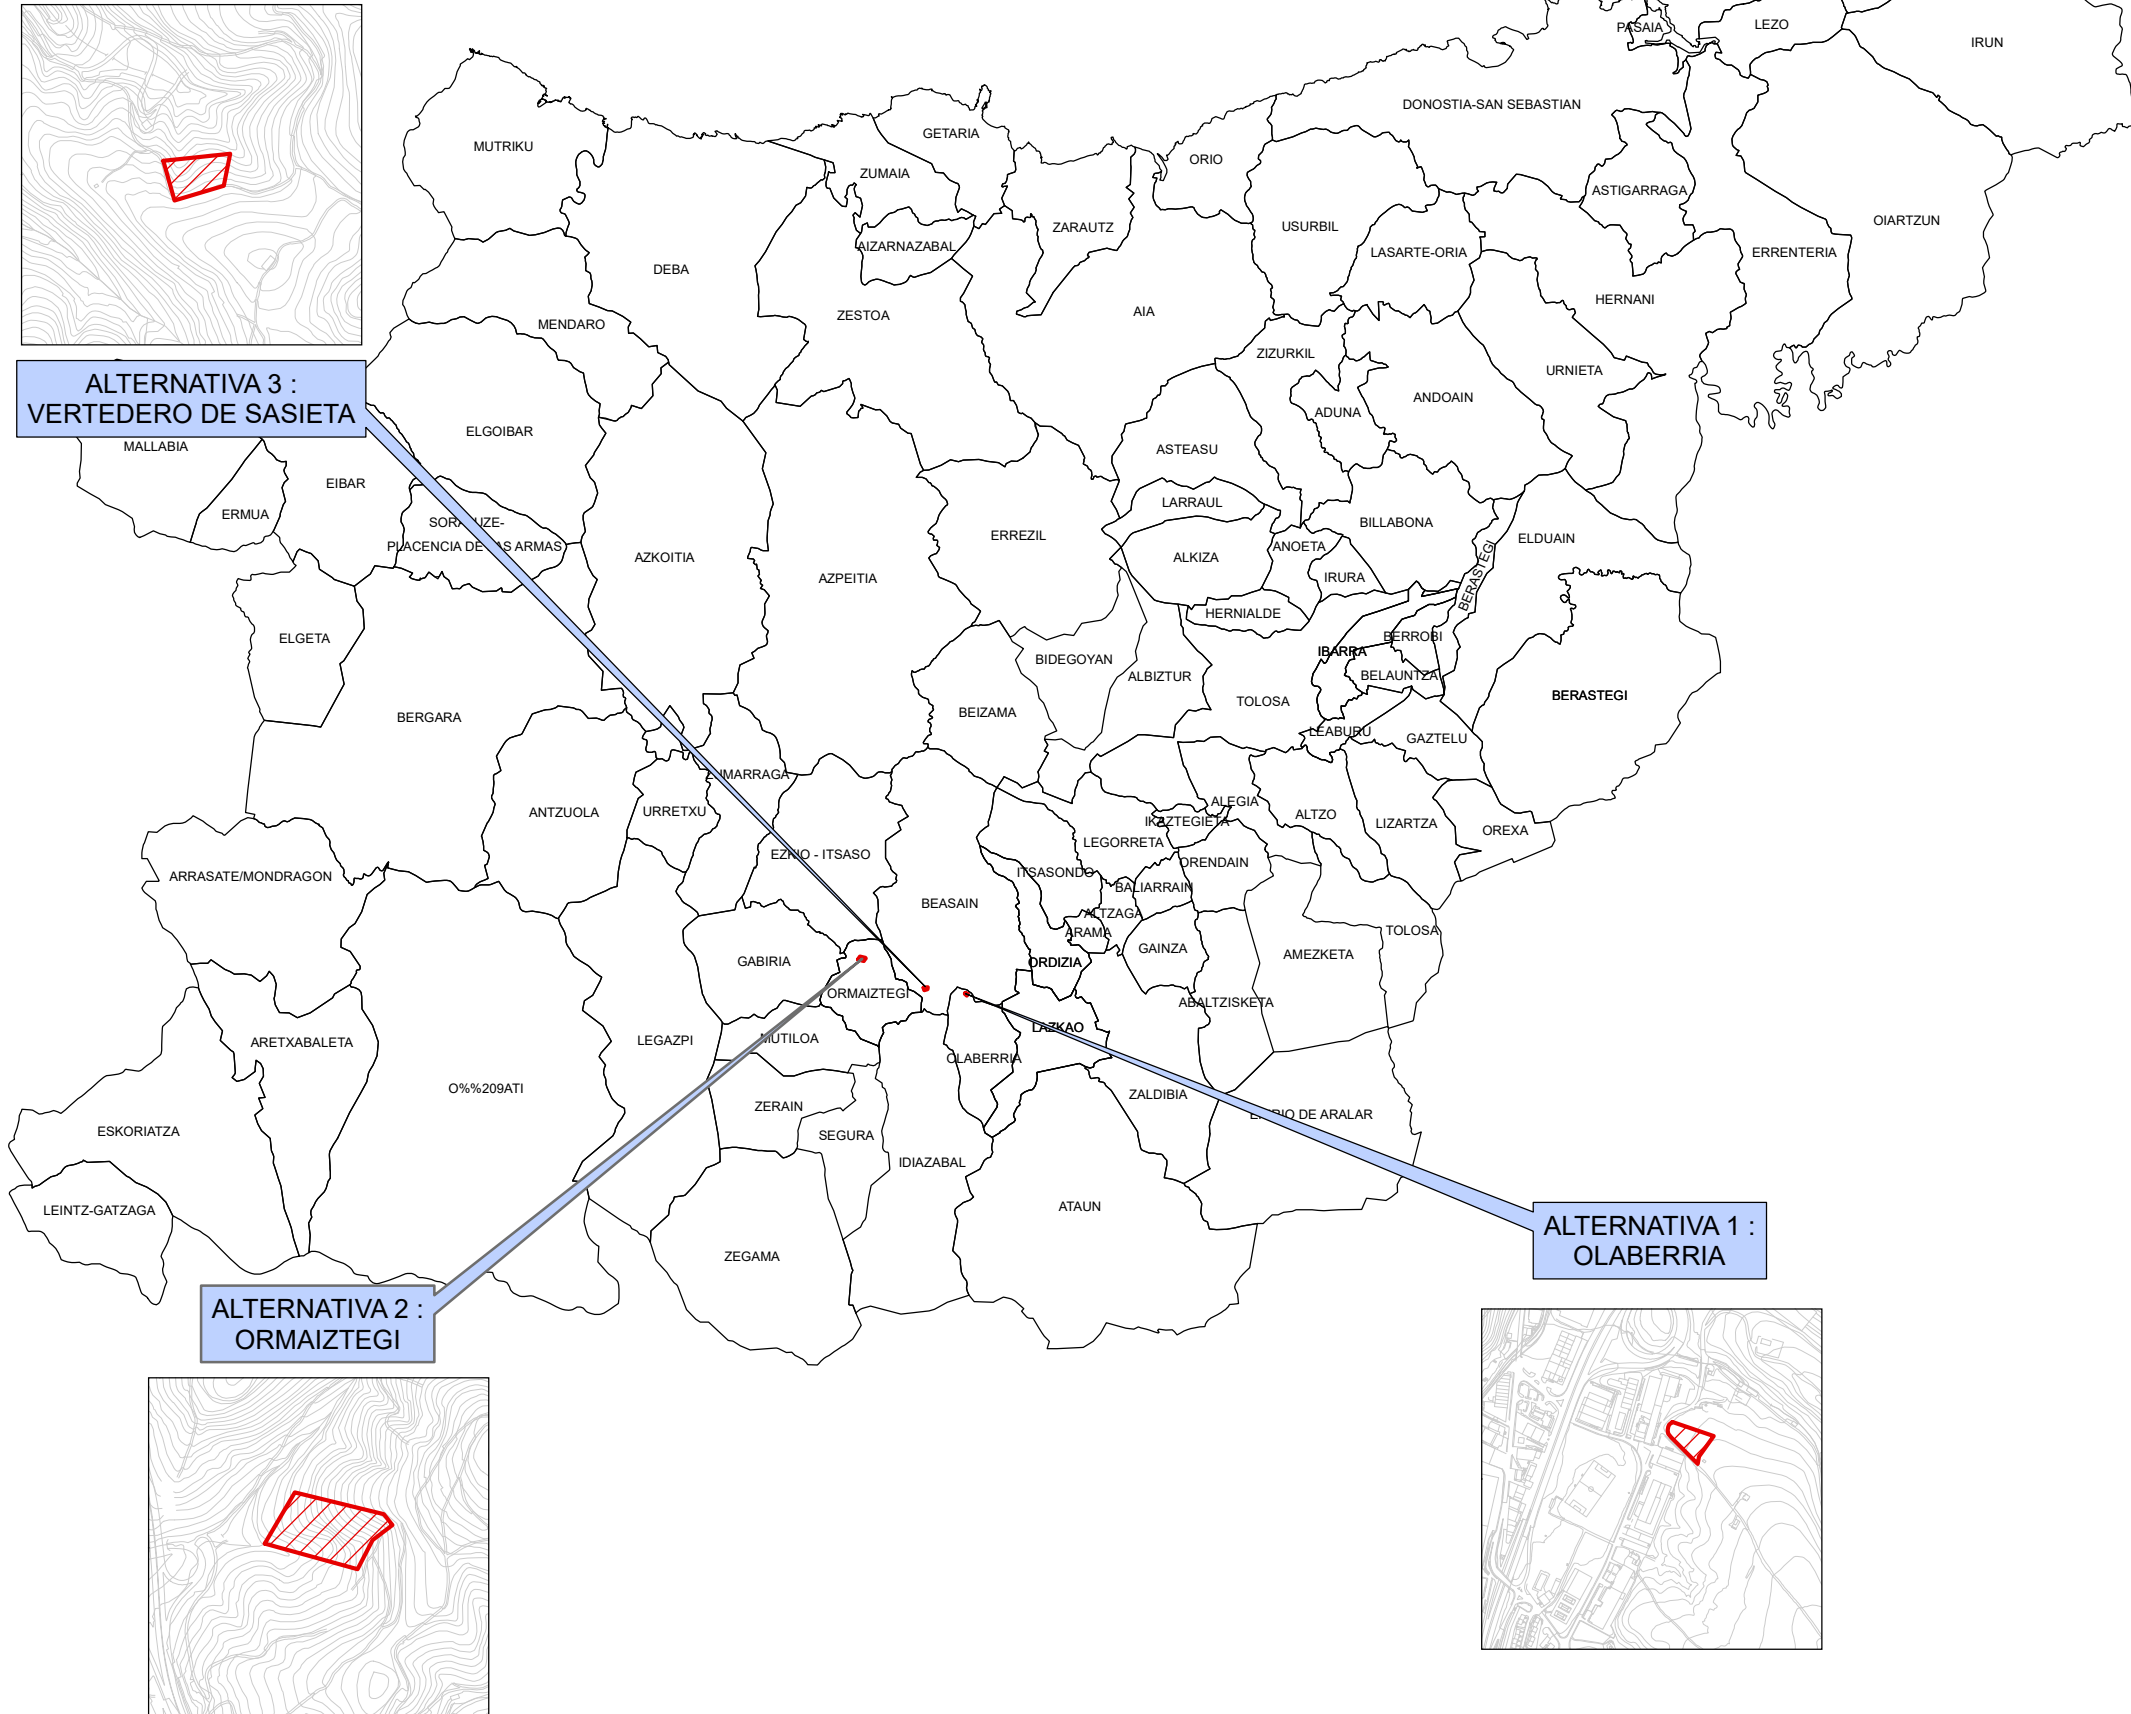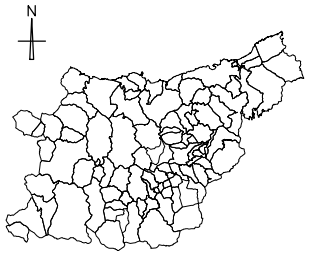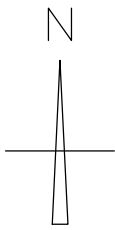

**ALTERNATIVA 3 :
VERTEDERO DE SASIETA**

**ALTERNATIVA 2 :
ORMAIZTEGI**

**ALTERNATIVA 1 :
OLABERRIA**

testua: leyenda:
plano zk: r^o plano:
berrikuspena: revision:
eskala: escala:
plano: plano:
data: fecha:
e.zk: r^o e:
aginduli: encargo:
bezeroa: cliente:

O-04

0

1/250.000 A3




**SASIETA TRANSFERENTZI ESTAZIO
ALTERNATIBAK**
ESTACIÓN DE TRANSFERENCIA SASIETA
ALTERNATIVAS

APIRILA 2017
ABRIL 2017

19605

**GIPUZKOAKO HIRI HONDAKINEN
AZPIEGITURETAKO ARLOKO LURRALDE
PLANAREN (ALP) ALDAKETA AURRERAPENA**
MODIFICACIÓN DEL PLAN TERRITORIAL SECTORIAL
(PTS) DE INFRAESTRUCTURAS DE RESIDUOS
URBANOS DE GIPUZKOA AVANCE



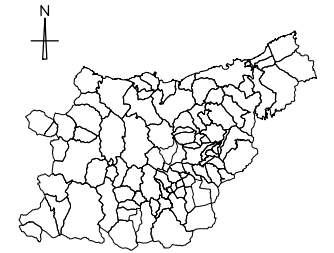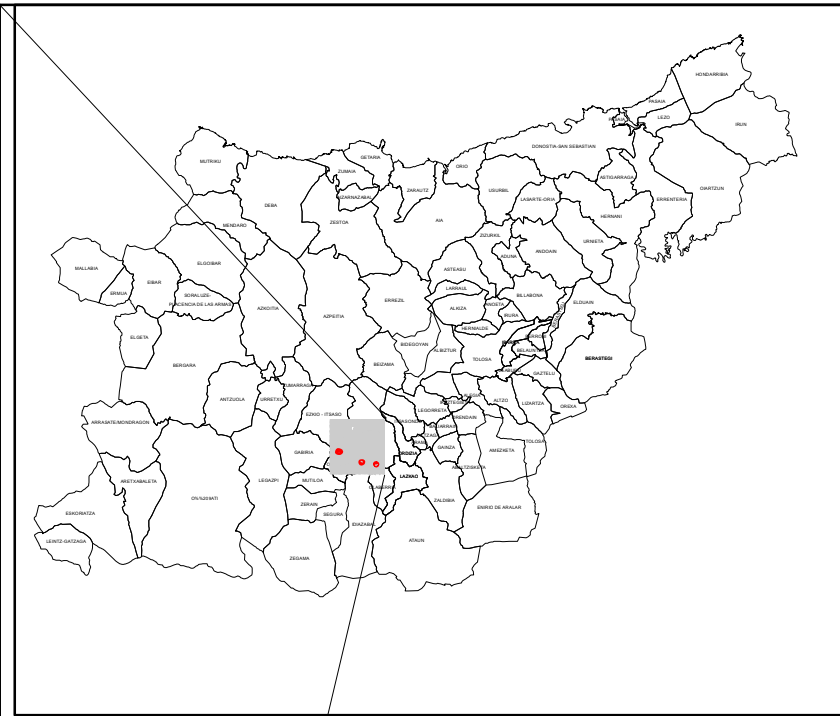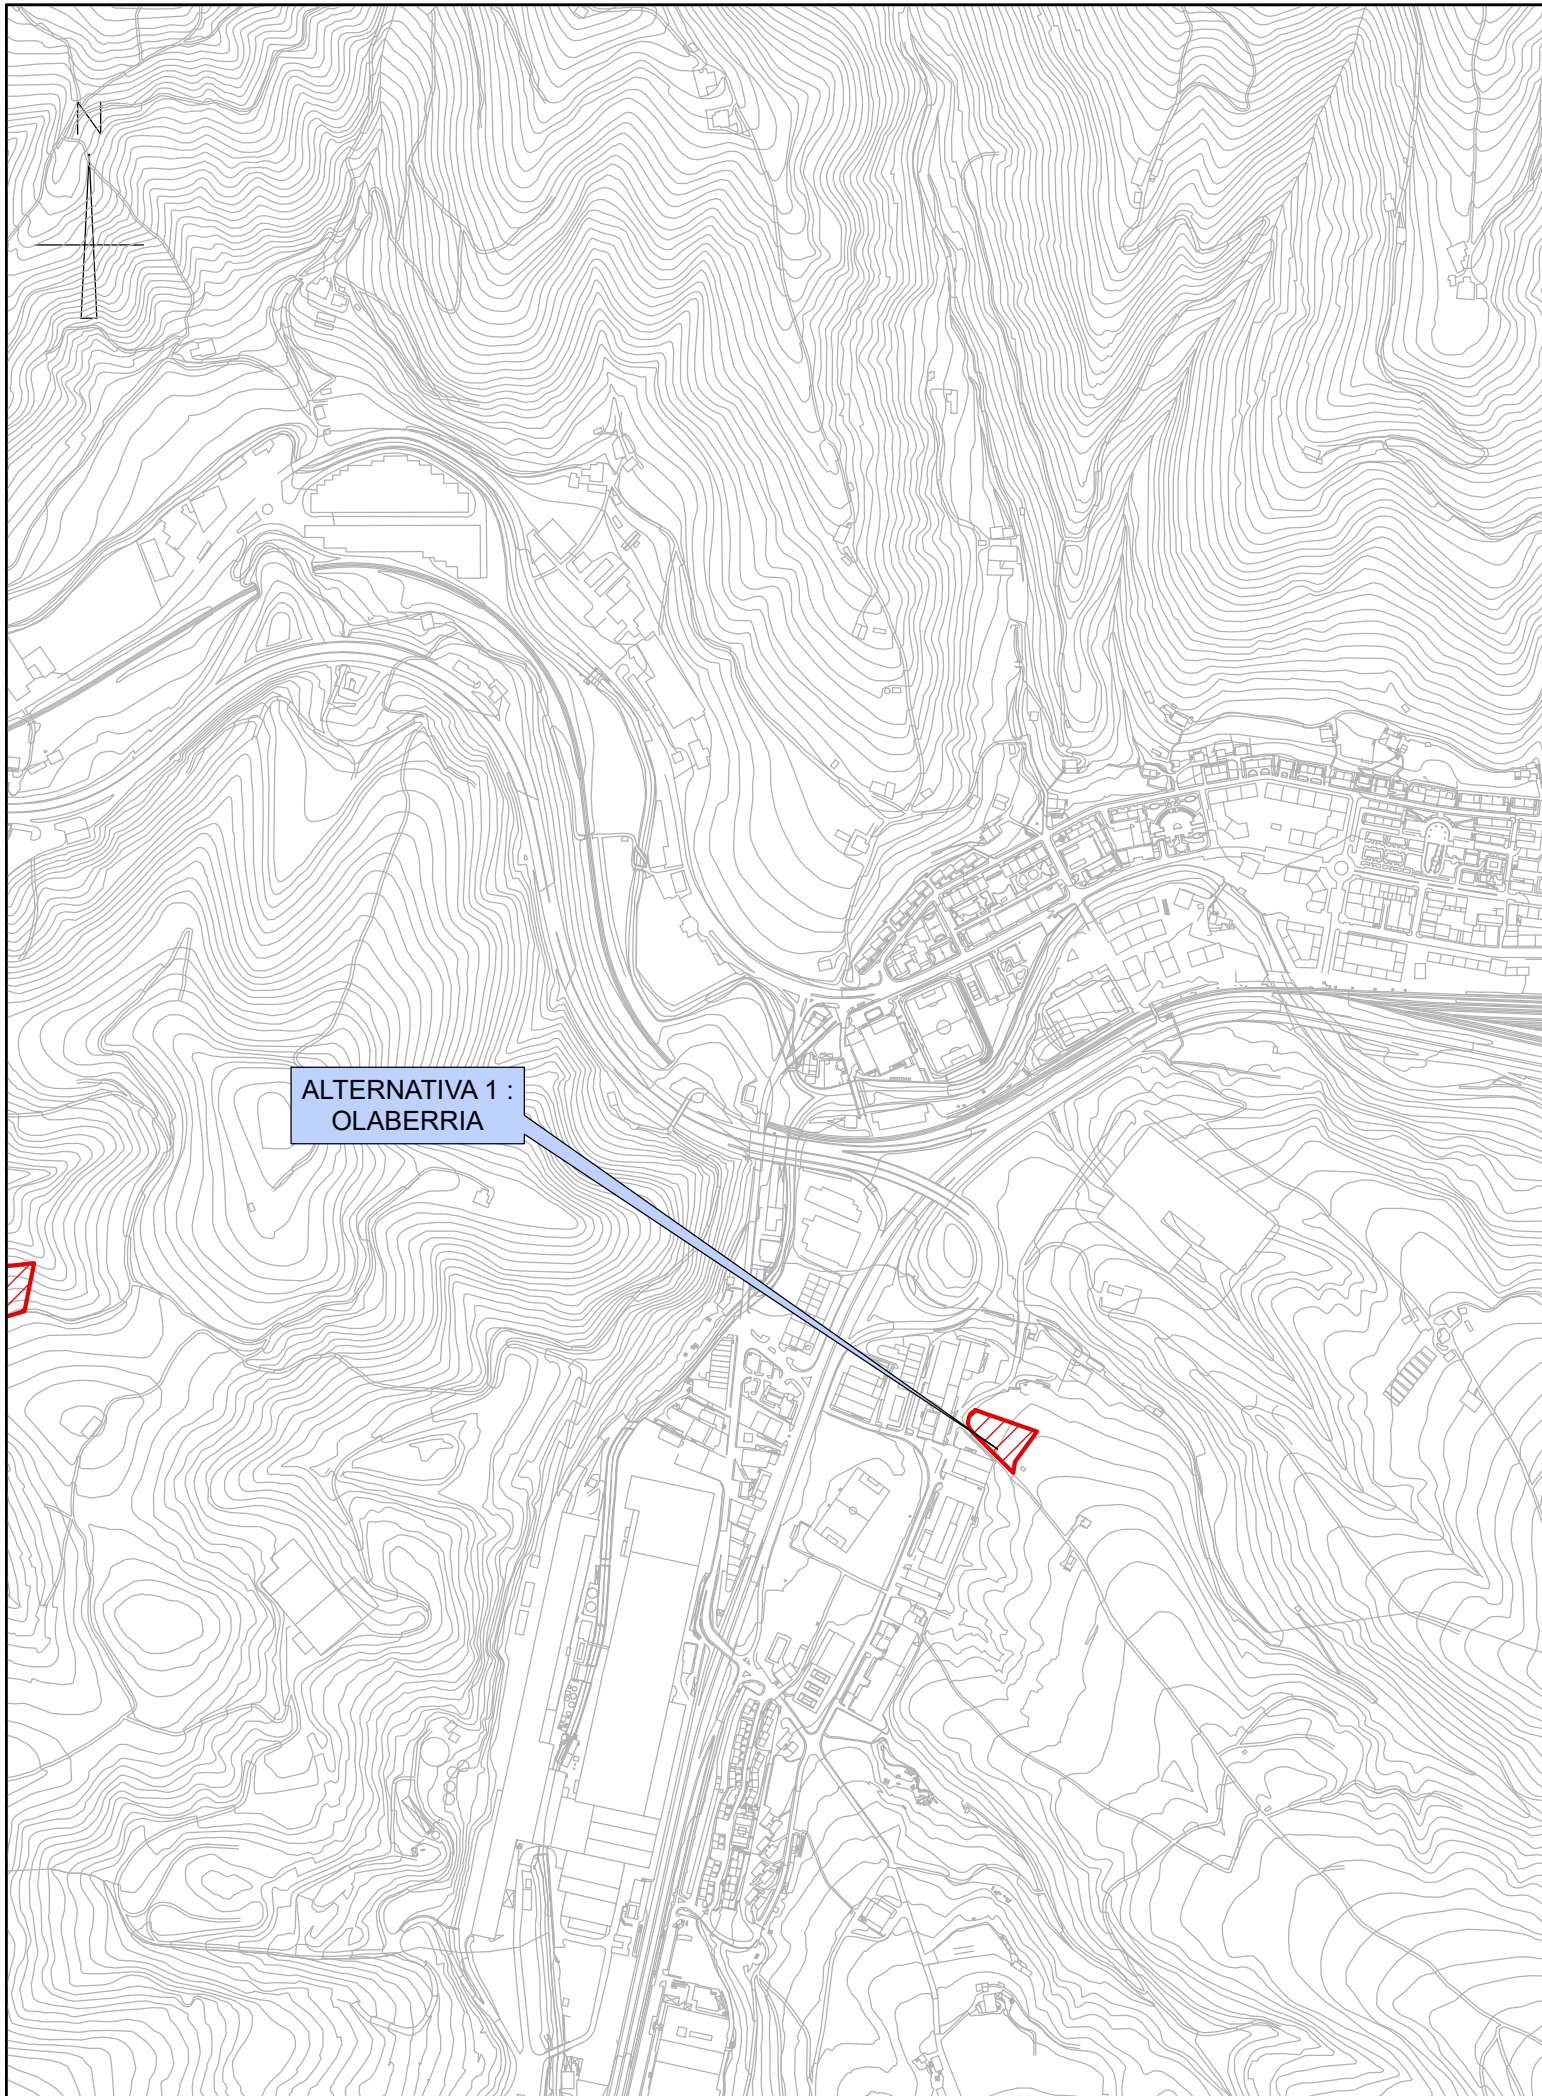

testua:
leyenda:

plano zk:
nº plano:

O-04A

berrikuspena:
revisión:

0

eskala:
escala:

1/10.000 A3

planoa:
plano:

**ALTERNATIBA 1
SASIETA TRANSFERENTZI ESTAZIOA**
ALTERNATIVA 1
ESTACIÓN DE TRANSFERENCIA SASIETA

data:
fecha:

APIRILA 2017
ABRIL 2017

e zk:
nºe:

19605

agindu:
encargo:




**GIPUZKOAKO HIRI HONDAKINEN
AZPIEGITURETAKO ARLOKO LURRALDE
PLANAREN (ALP) ALDAKETA AURRERAPENA**
MODIFICACIÓN DEL PLAN TERRITORIAL SECTORIAL
(PTS) DE INFRAESTRUCTURAS DE RESIDUOS
URBANOS DE GIPUZKOA AVANCE

bezeroa:
cliente:



Gipuzkoako Foru Aldundia
Ingurumeneko eta Obra Hidraulikoetako Departamentua
Departamento de Medio Ambiente y Obras Hidráulicas



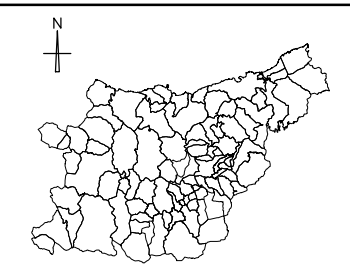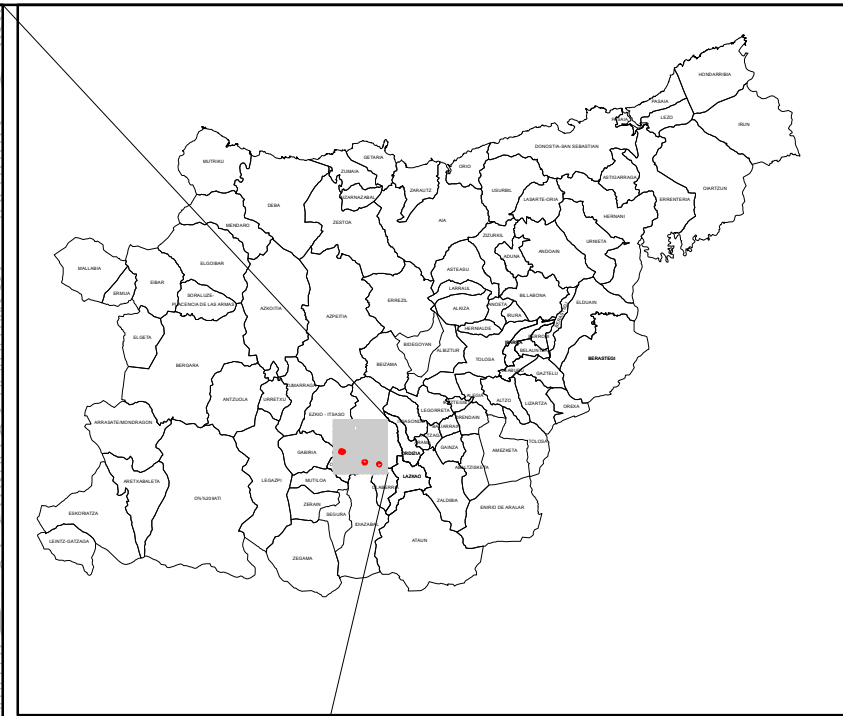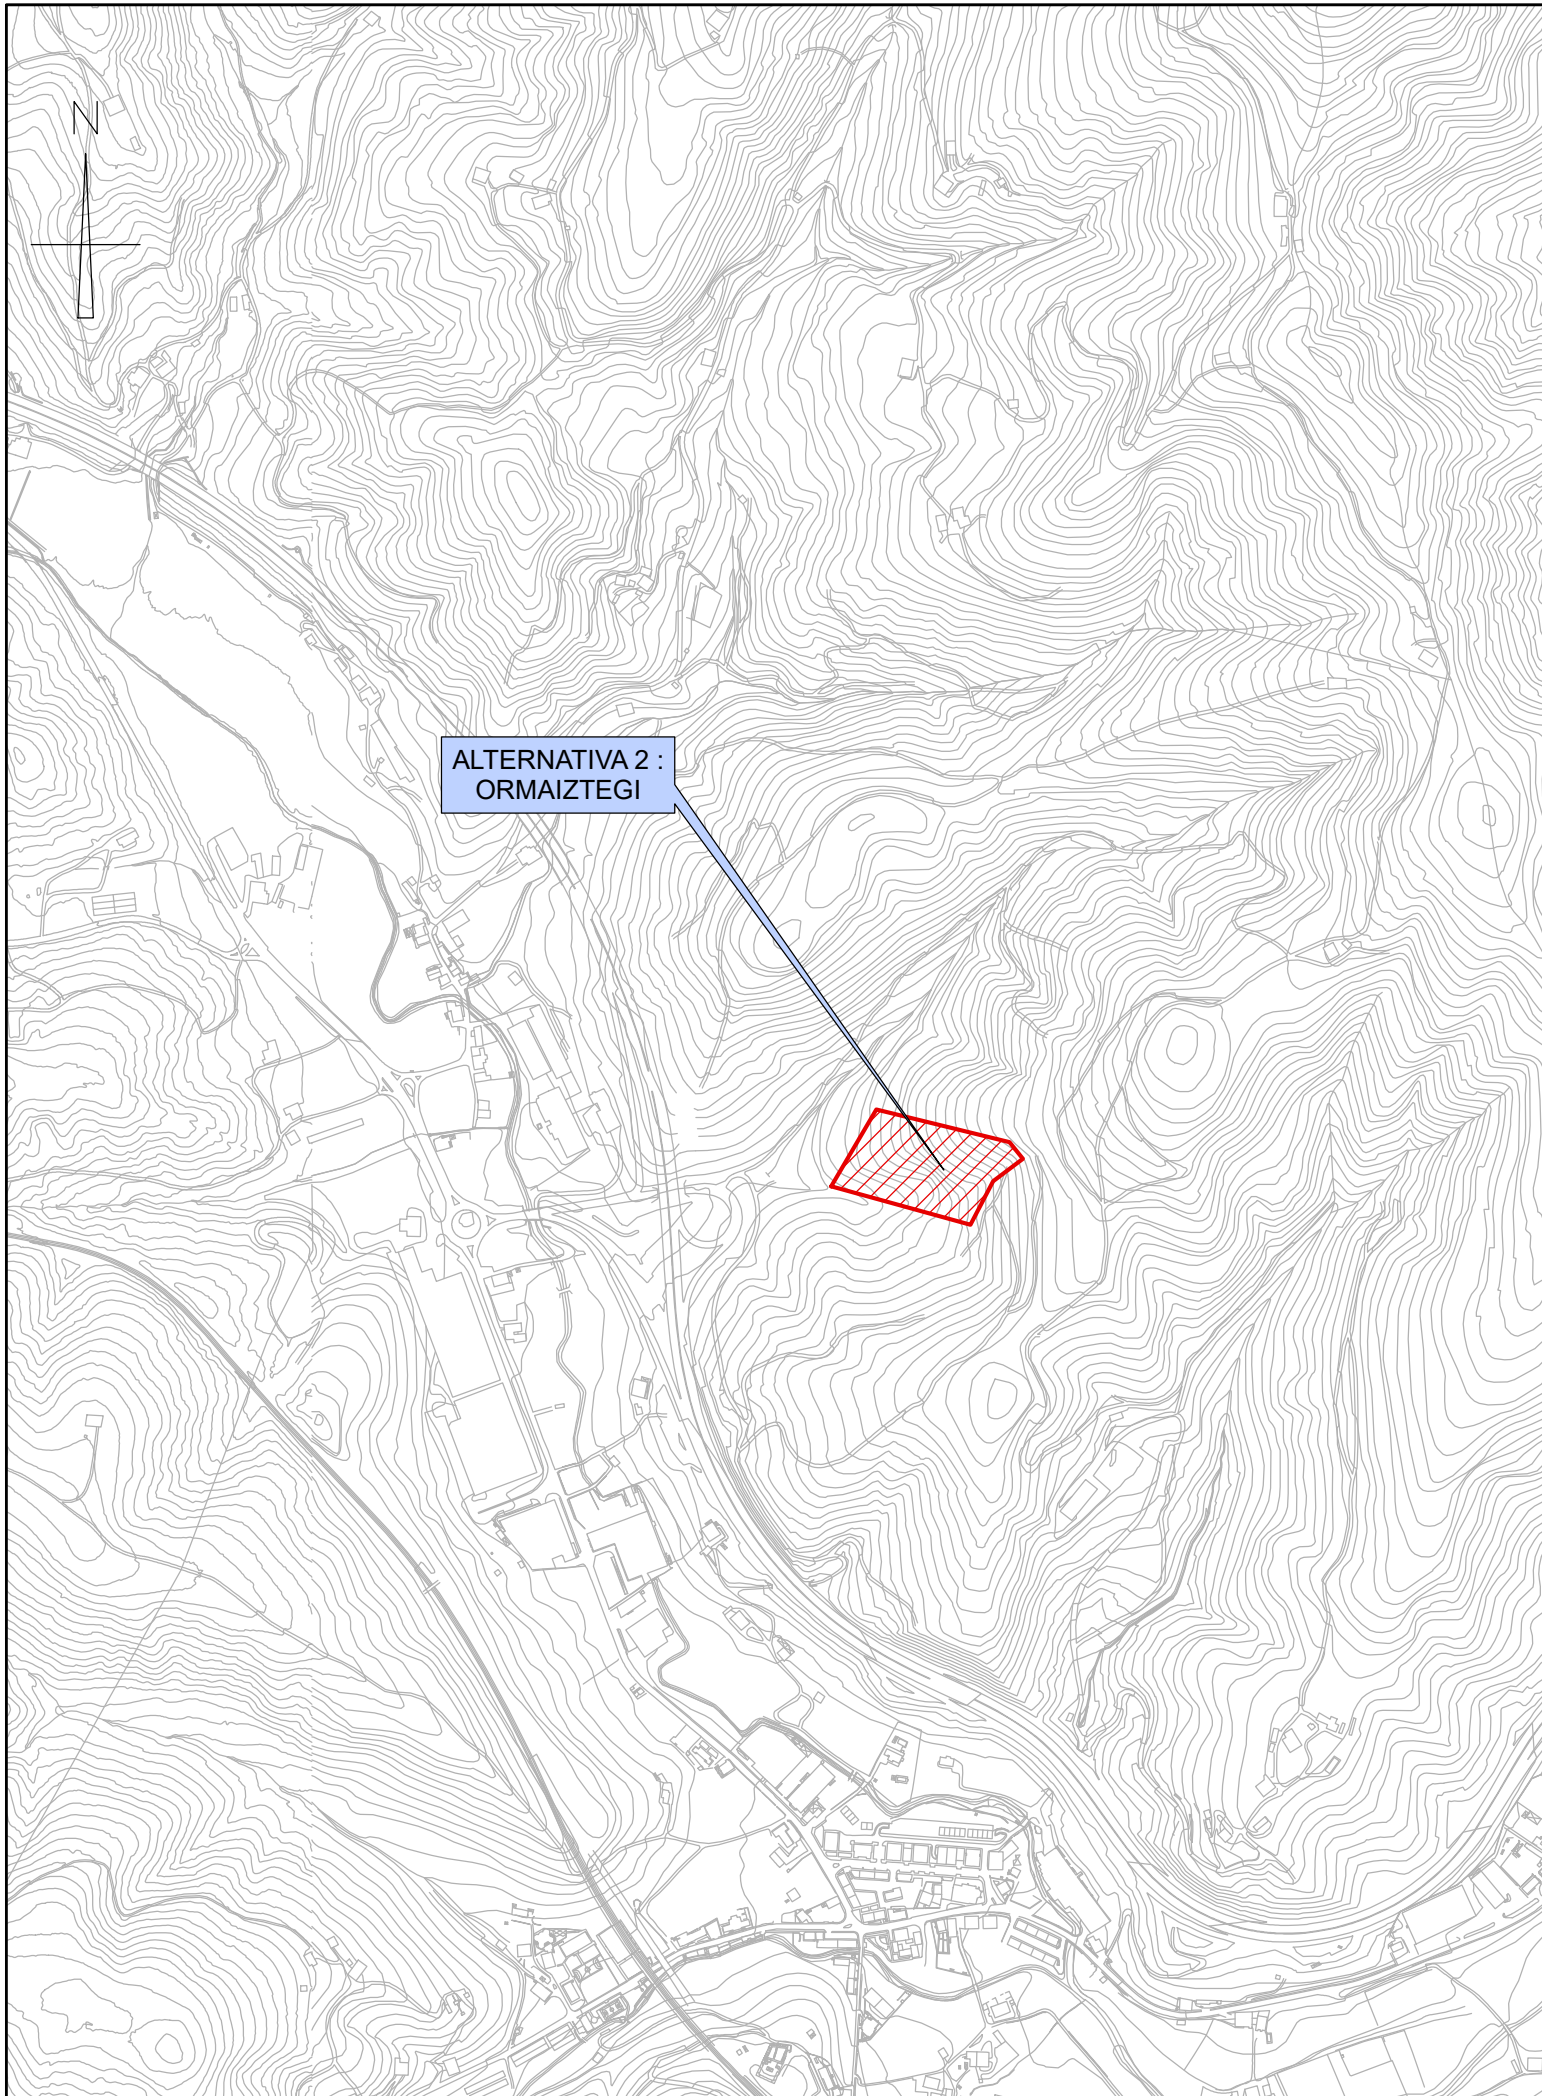

ALTERNATIVA 2 :
ORMAIZTEGI

testua:
leyenda:

plano zk:
nº plano:

O-04B

berrikuspena:
revisión:

0

eskala:
escala:

1/10.000 A3

planoa:
plano:

**ALTERNATIVA 2
SASIETA TRANSFERENTZI ESTAZIOA**
ALTERNATIVA 2
ESTACIÓN DE TRANSFERENCIA SASIETA

data:
fecha:

APIRILA 2017
ABRIL 2017

e.z.k:
nº e.:

19605




agindui:
encargo:

**GIPUZKOAKO HIRI HONDAKINEN
AZPIEGITURETAKO ARLOKO LURRALDE
PLANAREN (ALP) ALDAKETA AURRERAPENA**
MODIFICACIÓN DEL PLAN TERRITORIAL SECTORIAL
(PTS) DE INFRAESTRUCTURAS DE RESIDUOS
URBANOS DE GIPUZKOA AVANCE

bezeroa:
cliente:

 **Gipuzkoako Foru Aldundia**
Ingurumeneko eta Obra Hidraulikoetako Departamentua
Departamento de Medio Ambiente y Obras Hidráulicas



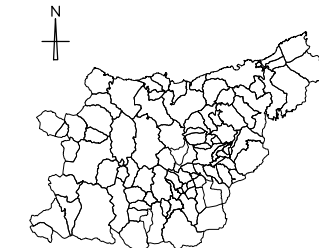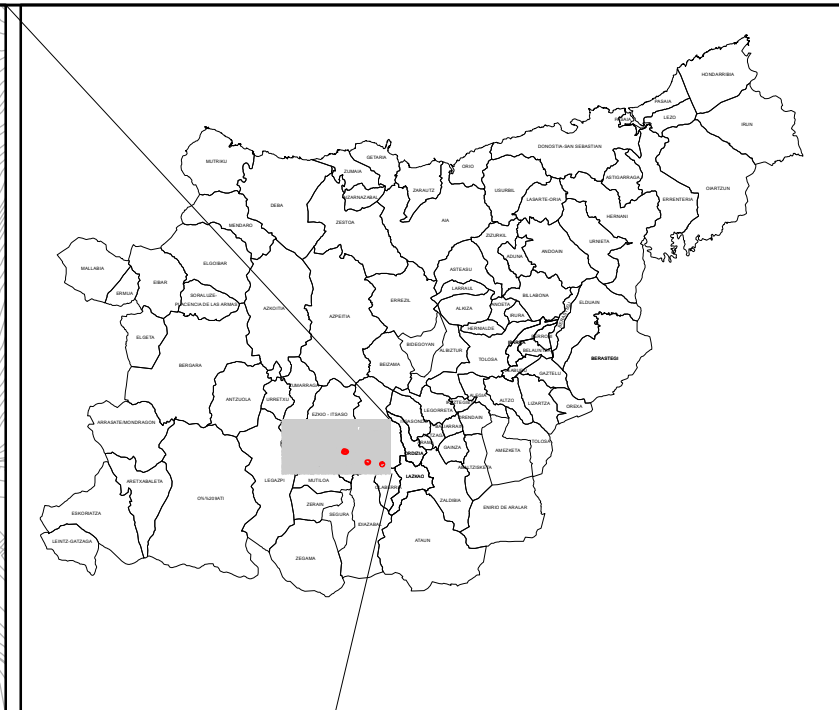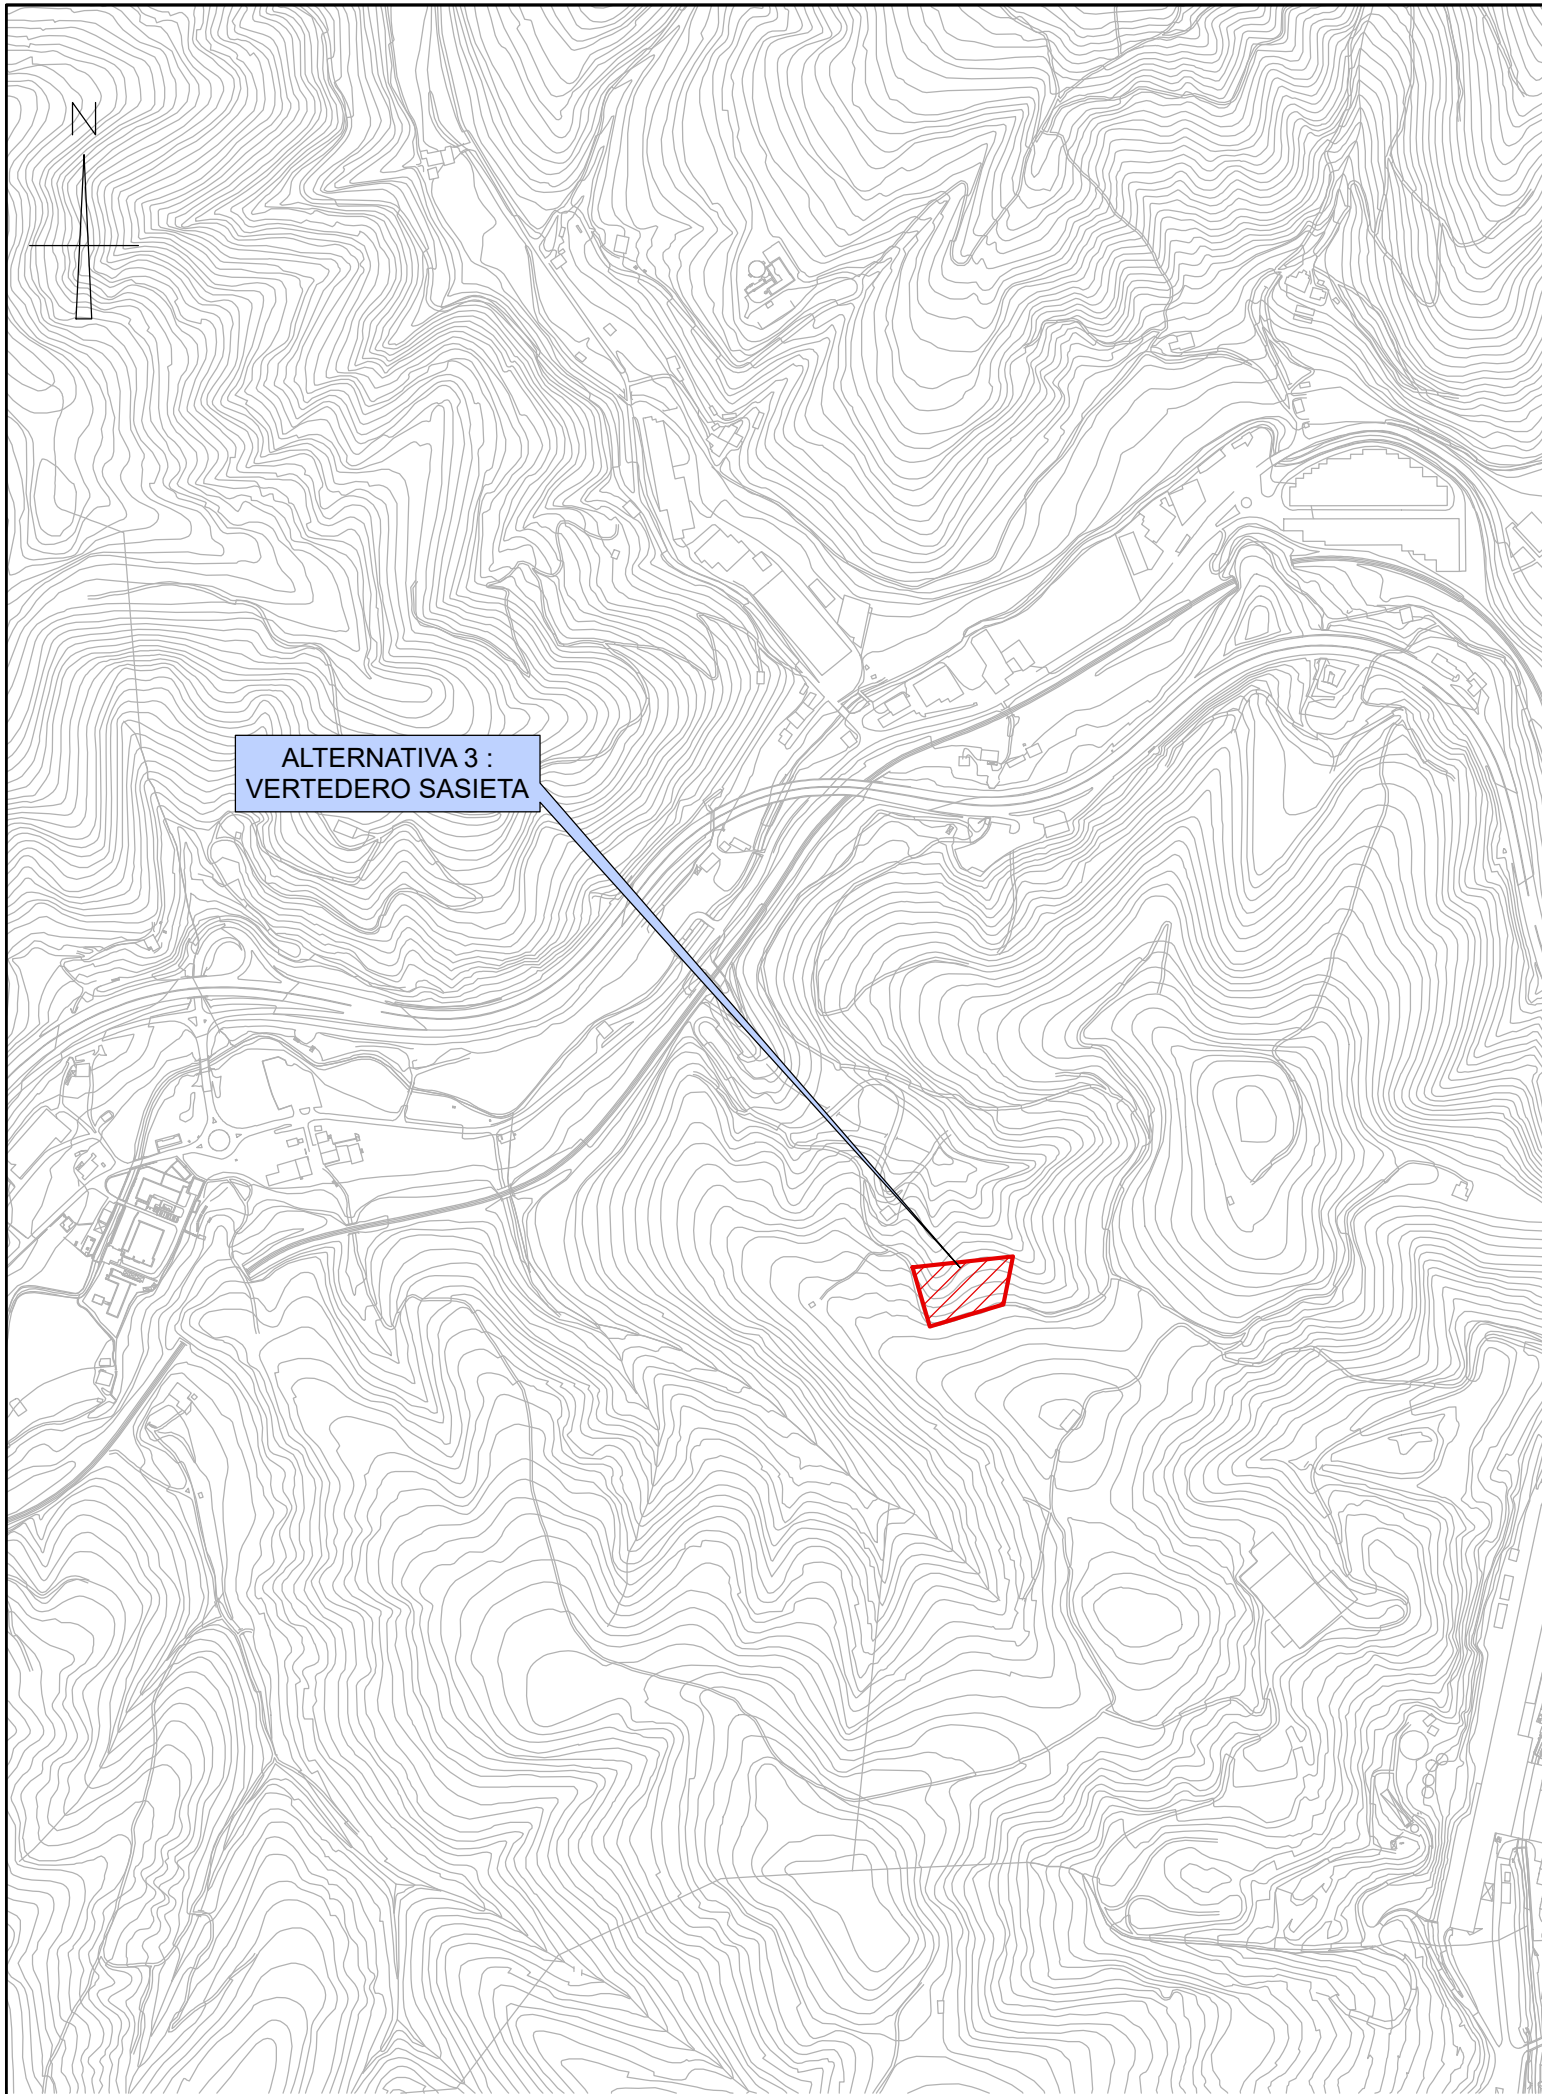

ALTERNATIVA 3 :
VERTEDERO SASIETA



testua:
leyenda:

plano zk:
nº plano:

O-04C

berrikuspena:
revisión:

0

eskala:
escala:

1/10.000 A3

planoa:
plano:

**ALTERNATIBA 3
SASIETA TRANSFERENTZI ESTAZIOA**
ALTERNATIVA 3
ESTACIÓN DE TRANSFERENCIA SASIETA

data:
fecha:

APIRILA 2017
ABRIL 2017

e zk:
nºe:




19605

agindu:
encargo:

**GIPUZKOAKO HIRI HONDAKINEN
AZPIEGITURETAKO ARLOKO LURRALDE
PLANAREN (ALP) ALDAKETA AURRERAPENA**
MODIFICACIÓN DEL PLAN TERRITORIAL SECTORIAL
(PTS) DE INFRAESTRUCTURAS DE RESIDUOS
URBANOS DE GIPUZKOA AVANCE

bezeroa:
cliente:



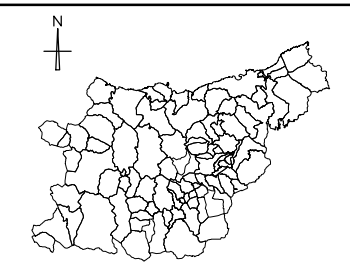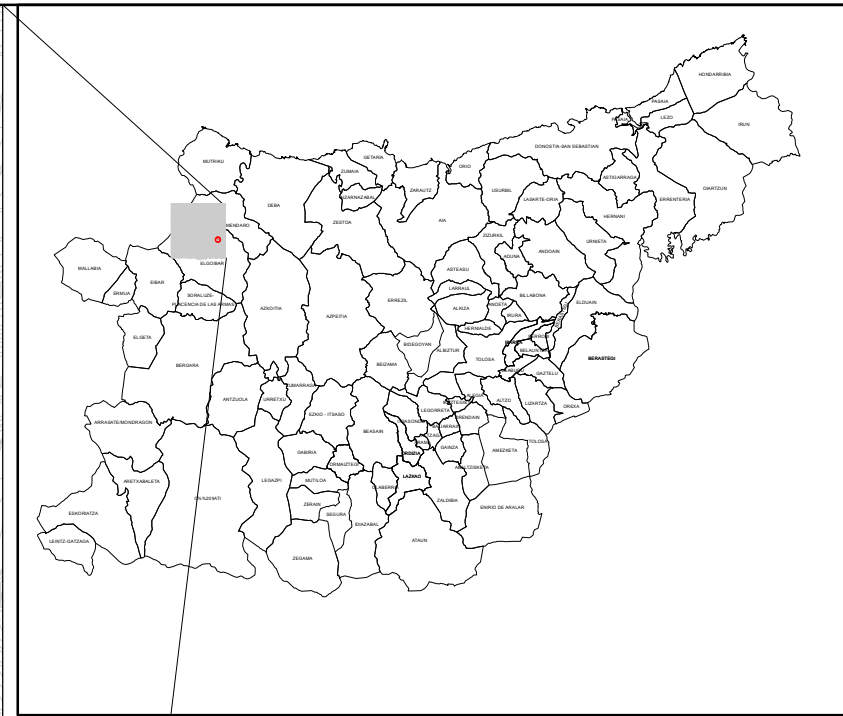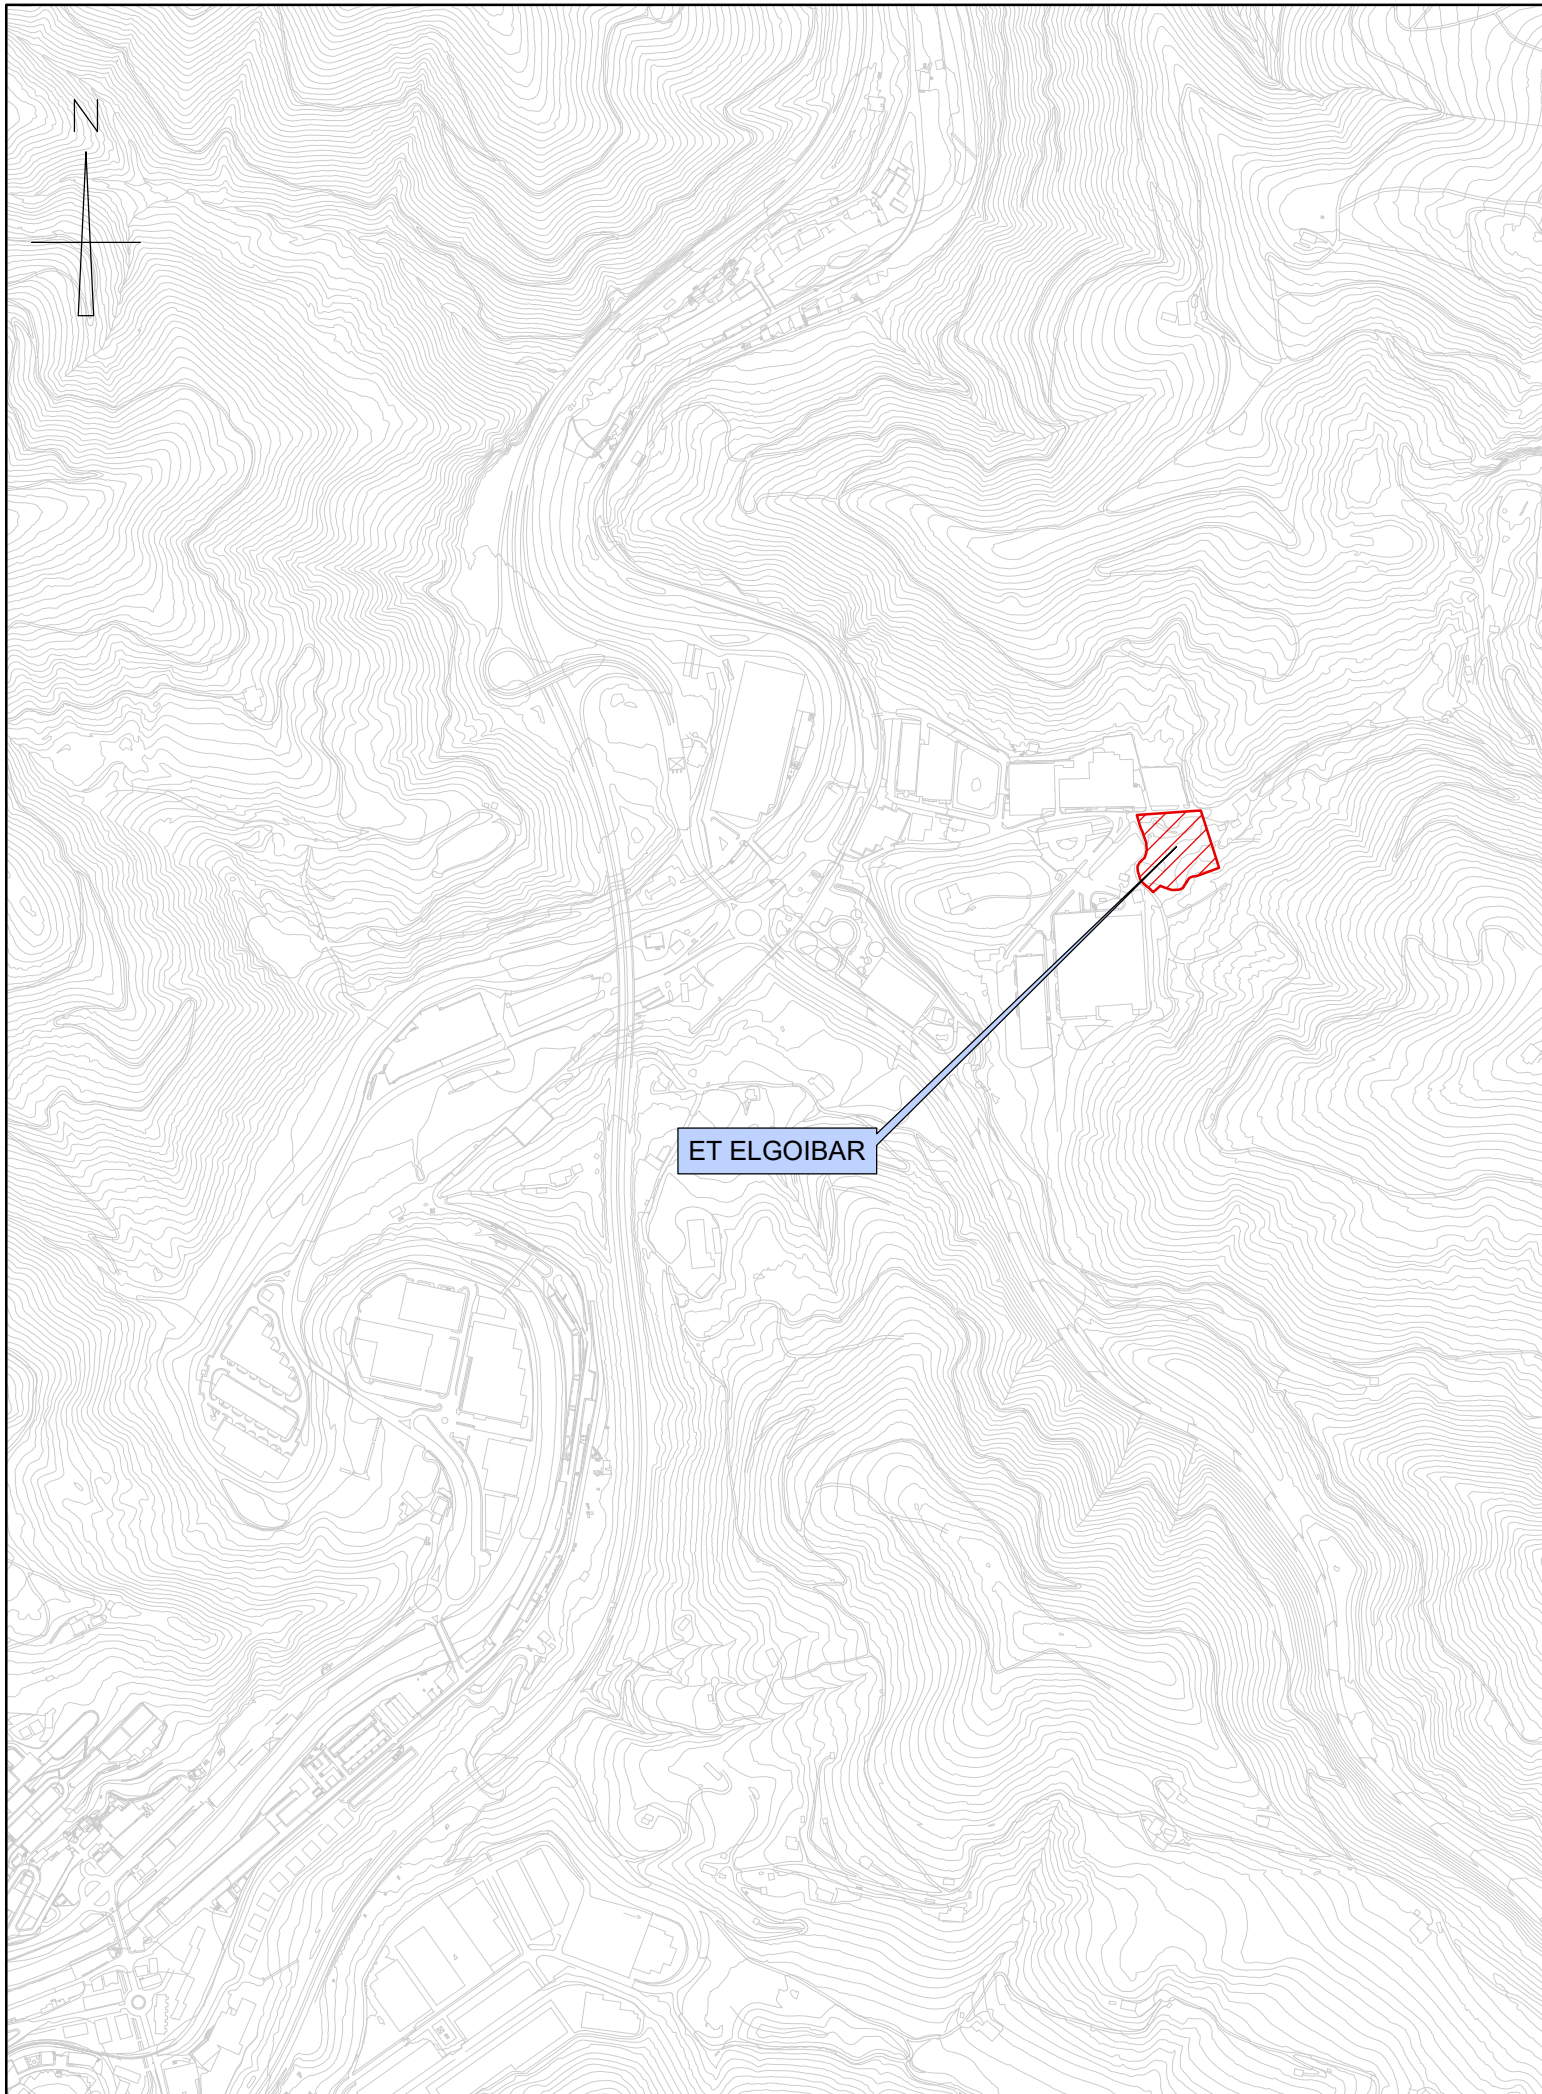

testua:
leyenda:

plano zk:
nº plano:

O-05

berrikuspena:
revisión:

0

eskala:
escala:

1/10.000 A3

planoa:
plano:

**ELGOIBAR (DEBABARRENA)
TRANSFERENTZI ESTAZIOA**
ESTACIÓN DE TRANSFERENCIA
ELGOIBAR (DEBABARRENA)

data:
fecha:

APIRILA 2017
ABRIL 2017

e zk:
nº:

19605




agindur:
encargo:

**GIPUZKOAKO HIRI HONDAKINEN
AZPIEGITURETAKO ARLOKO LURRALDE
PLANAREN (ALP) ALDAKETA AURRERAPENA**
MODIFICACIÓN DEL PLAN TERRITORIAL SECTORIAL
(PTS) DE INFRAESTRUCTURAS DE RESIDUOS
URBANOS DE GIPUZKOA AVANCE

bezeroa:
cliente:

 **Gipuzkoako Foru Aldundia**
Ingurumeneko eta Obra Hidraulikoetako Departamentua
Departamento de Medio Ambiente y Obras Hidráulicas



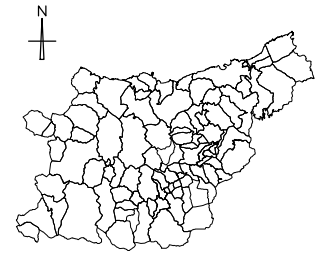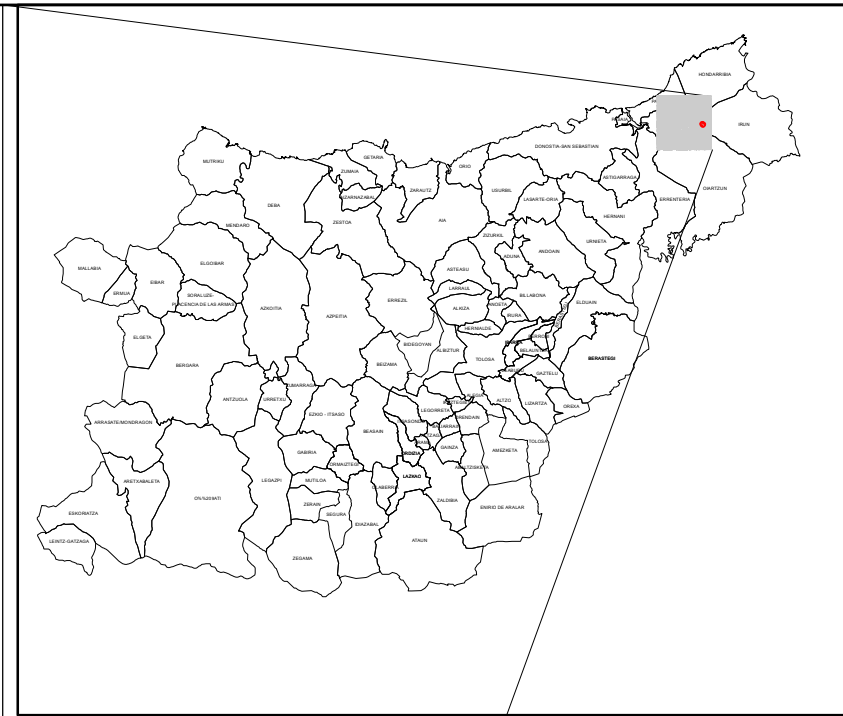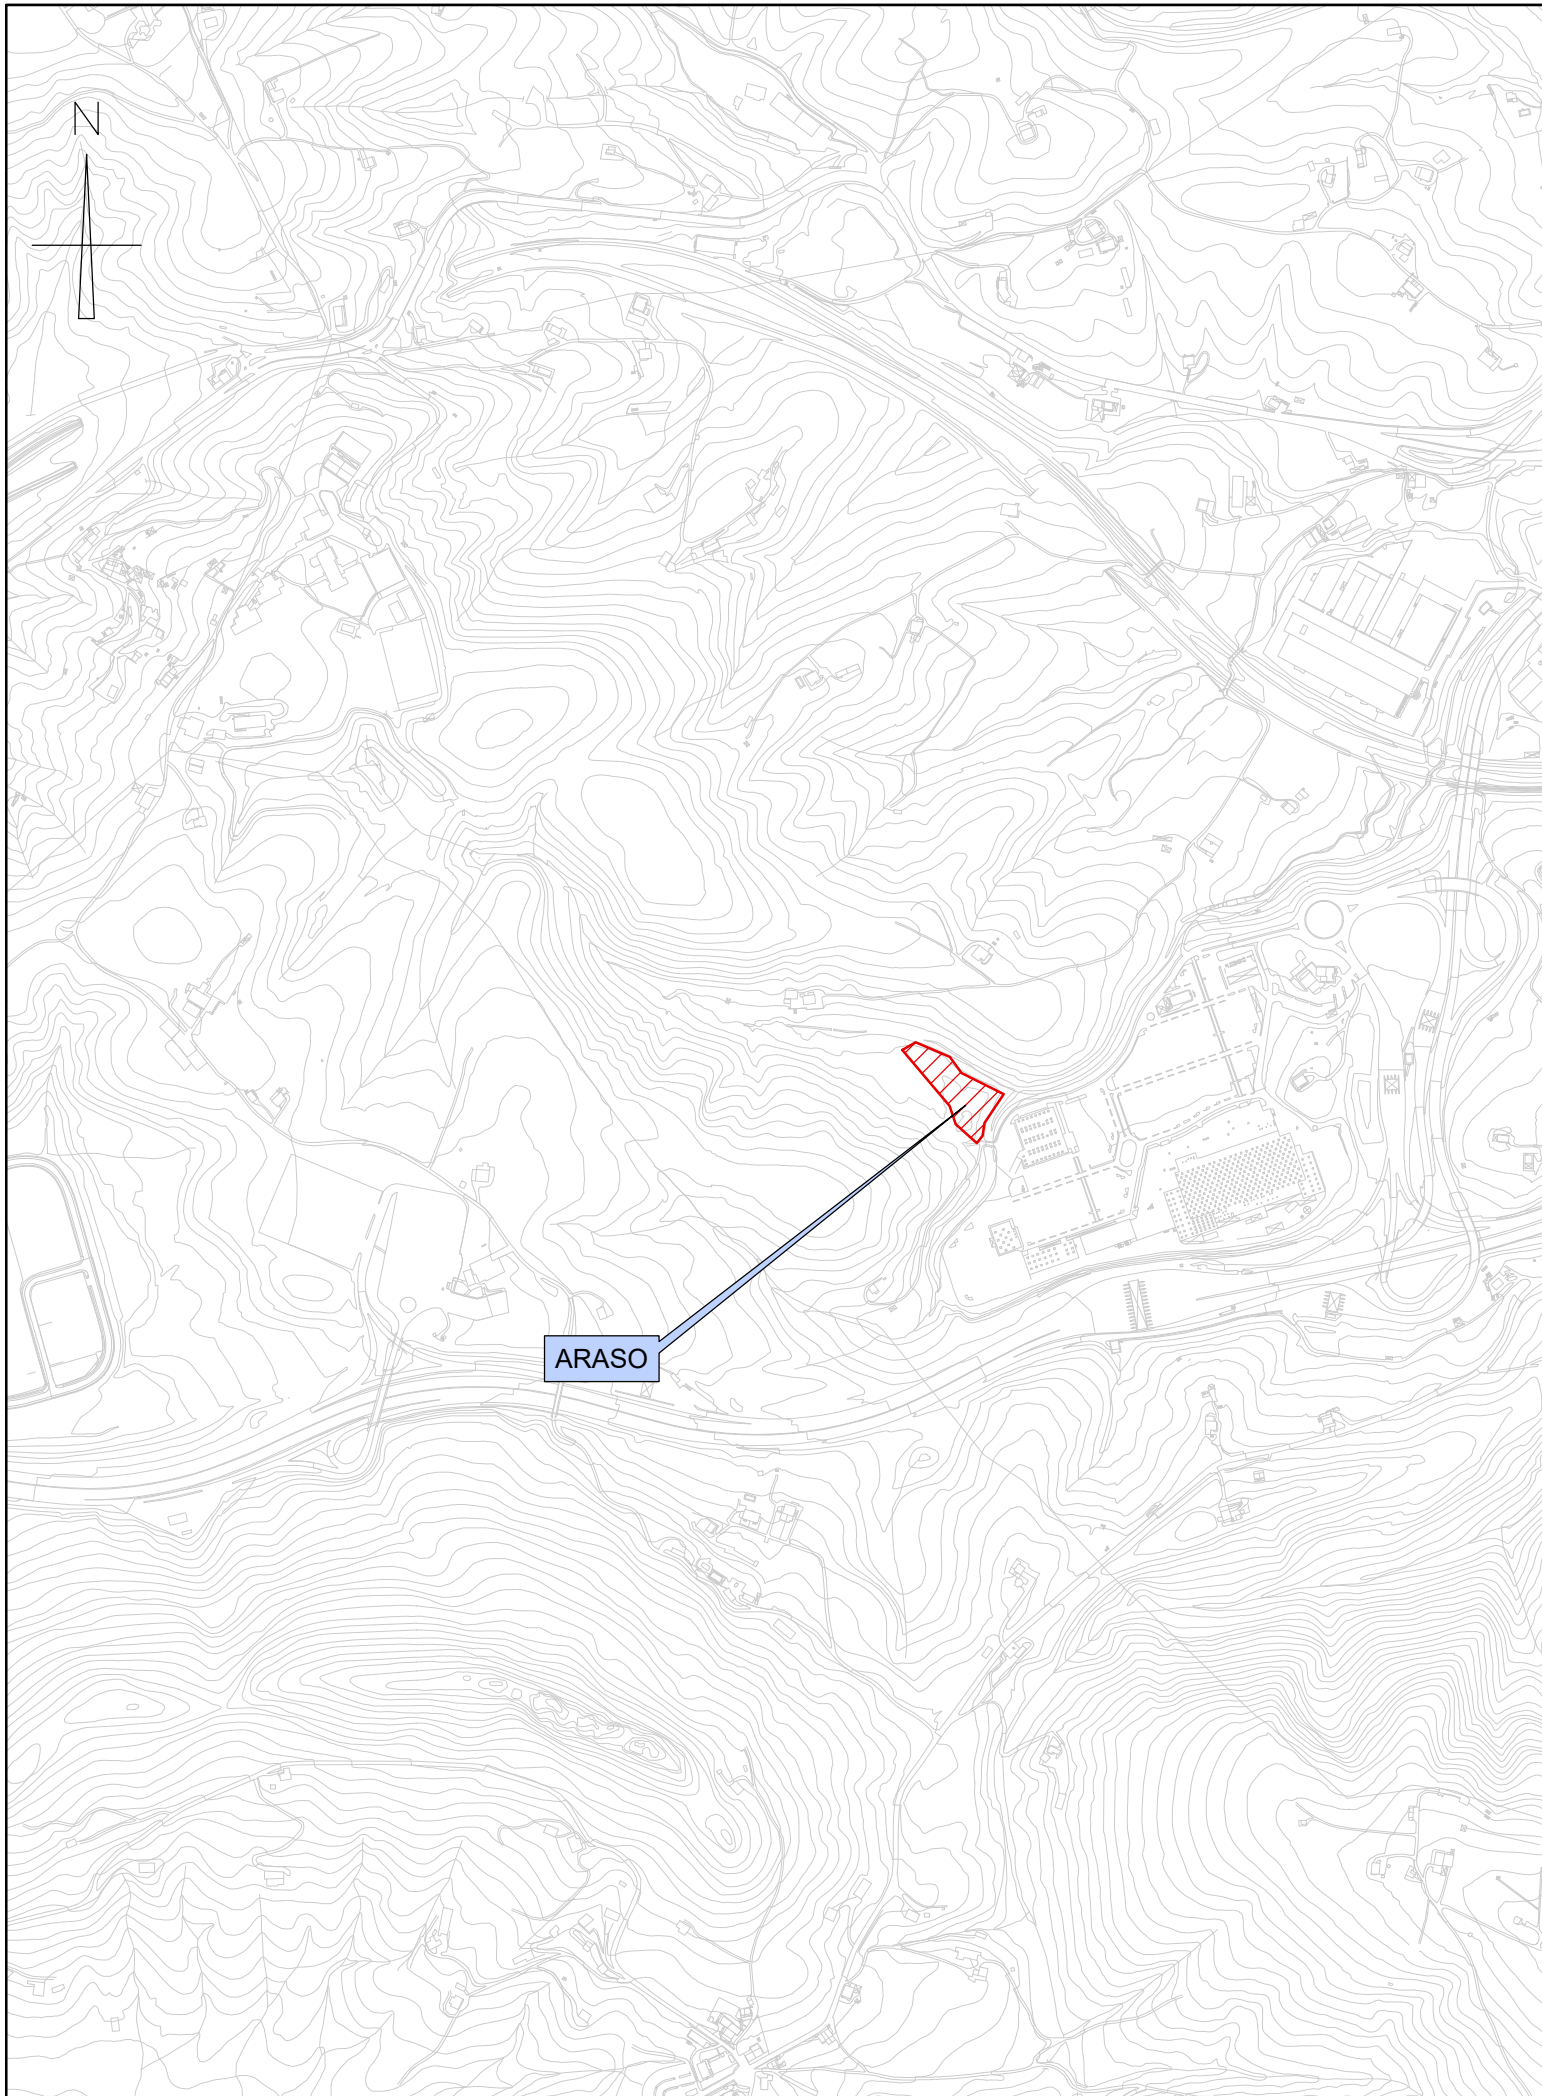

testua:
leyenda:

plano zk:
n° plano:

O-06

berrikuspena:
revisión:

0

eskala:
escala:

1/10.000 A3

planoa:
plano:

ARASO-TXINGUDI TRANSFERENTZI ESTAZIOA
ESTACIÓN DE TRANSFERENCIA - ARASO (TXINGUDI)

data:
fecha:

APIRILA 2017
ABRIL 2017

e.zk:
n°e:

19605

agjndu:
encargo:

**GIPUZKOAKO HIRI HONDAKINEN
AZPIEGITURETAKO ARLOKO LURRALDE
PLANAREN (ALP) ALDAKETA AURRERAPENA**
MODIFICACIÓN DEL PLAN TERRITORIAL SECTORIAL
(PTS) DE INFRAESTRUCTURAS DE RESIDUOS
URBANOS DE GIPUZKOA AVANCE

bezeroa:
cliente:

 **Gipuzkoako Foru Aldundia**
Ingurumeneko eta Obra Hidraulikoetako Departamentua
Departamento de Medio Ambiente y Obras Hidráulicas

