



# Modificación del Plan Territorial Sectorial de Infraestructuras de Residuos Urbanos de Gipuzkoa (PTS-IRUG)

**Avance**  
**Documento II – Documentación Gráfica**



**Gipuzkoako Foru Aldundia**  
 Ingurumeneko eta Obra Hidraulikoetako Departamentua  
 Departamento de Medio Ambiente y Obras Hidráulicas



Abril 2017

## **AVANCE – Modificación del Plan Territorial Sectorial de Infraestructuras de Residuos Urbanos de Gipuzkoa (PTS-IRUG)**

**Documento I** Memoria

**Documento II** Documentación Gráfica

**Documento III** Evaluación Ambiental Estratégica  
Documento Inicial Estratégico (DIE)

## Documento II – Documentación Gráfica (Avance)




## Documentación Gráfica - Índice

1.	Planos de información .....	1
2.	Planos de ordenación.....	2



## 1. Planos de información

- I-01           Ámbito territorial de la modificación
- I-02           Ámbito material PTS 2009
- I-03           Planta de compostaje y/o biometanización Donostialdea-Bidasoa – PTS 2009
- I-04           Estación de transferencia Sasieta – PTS 2009

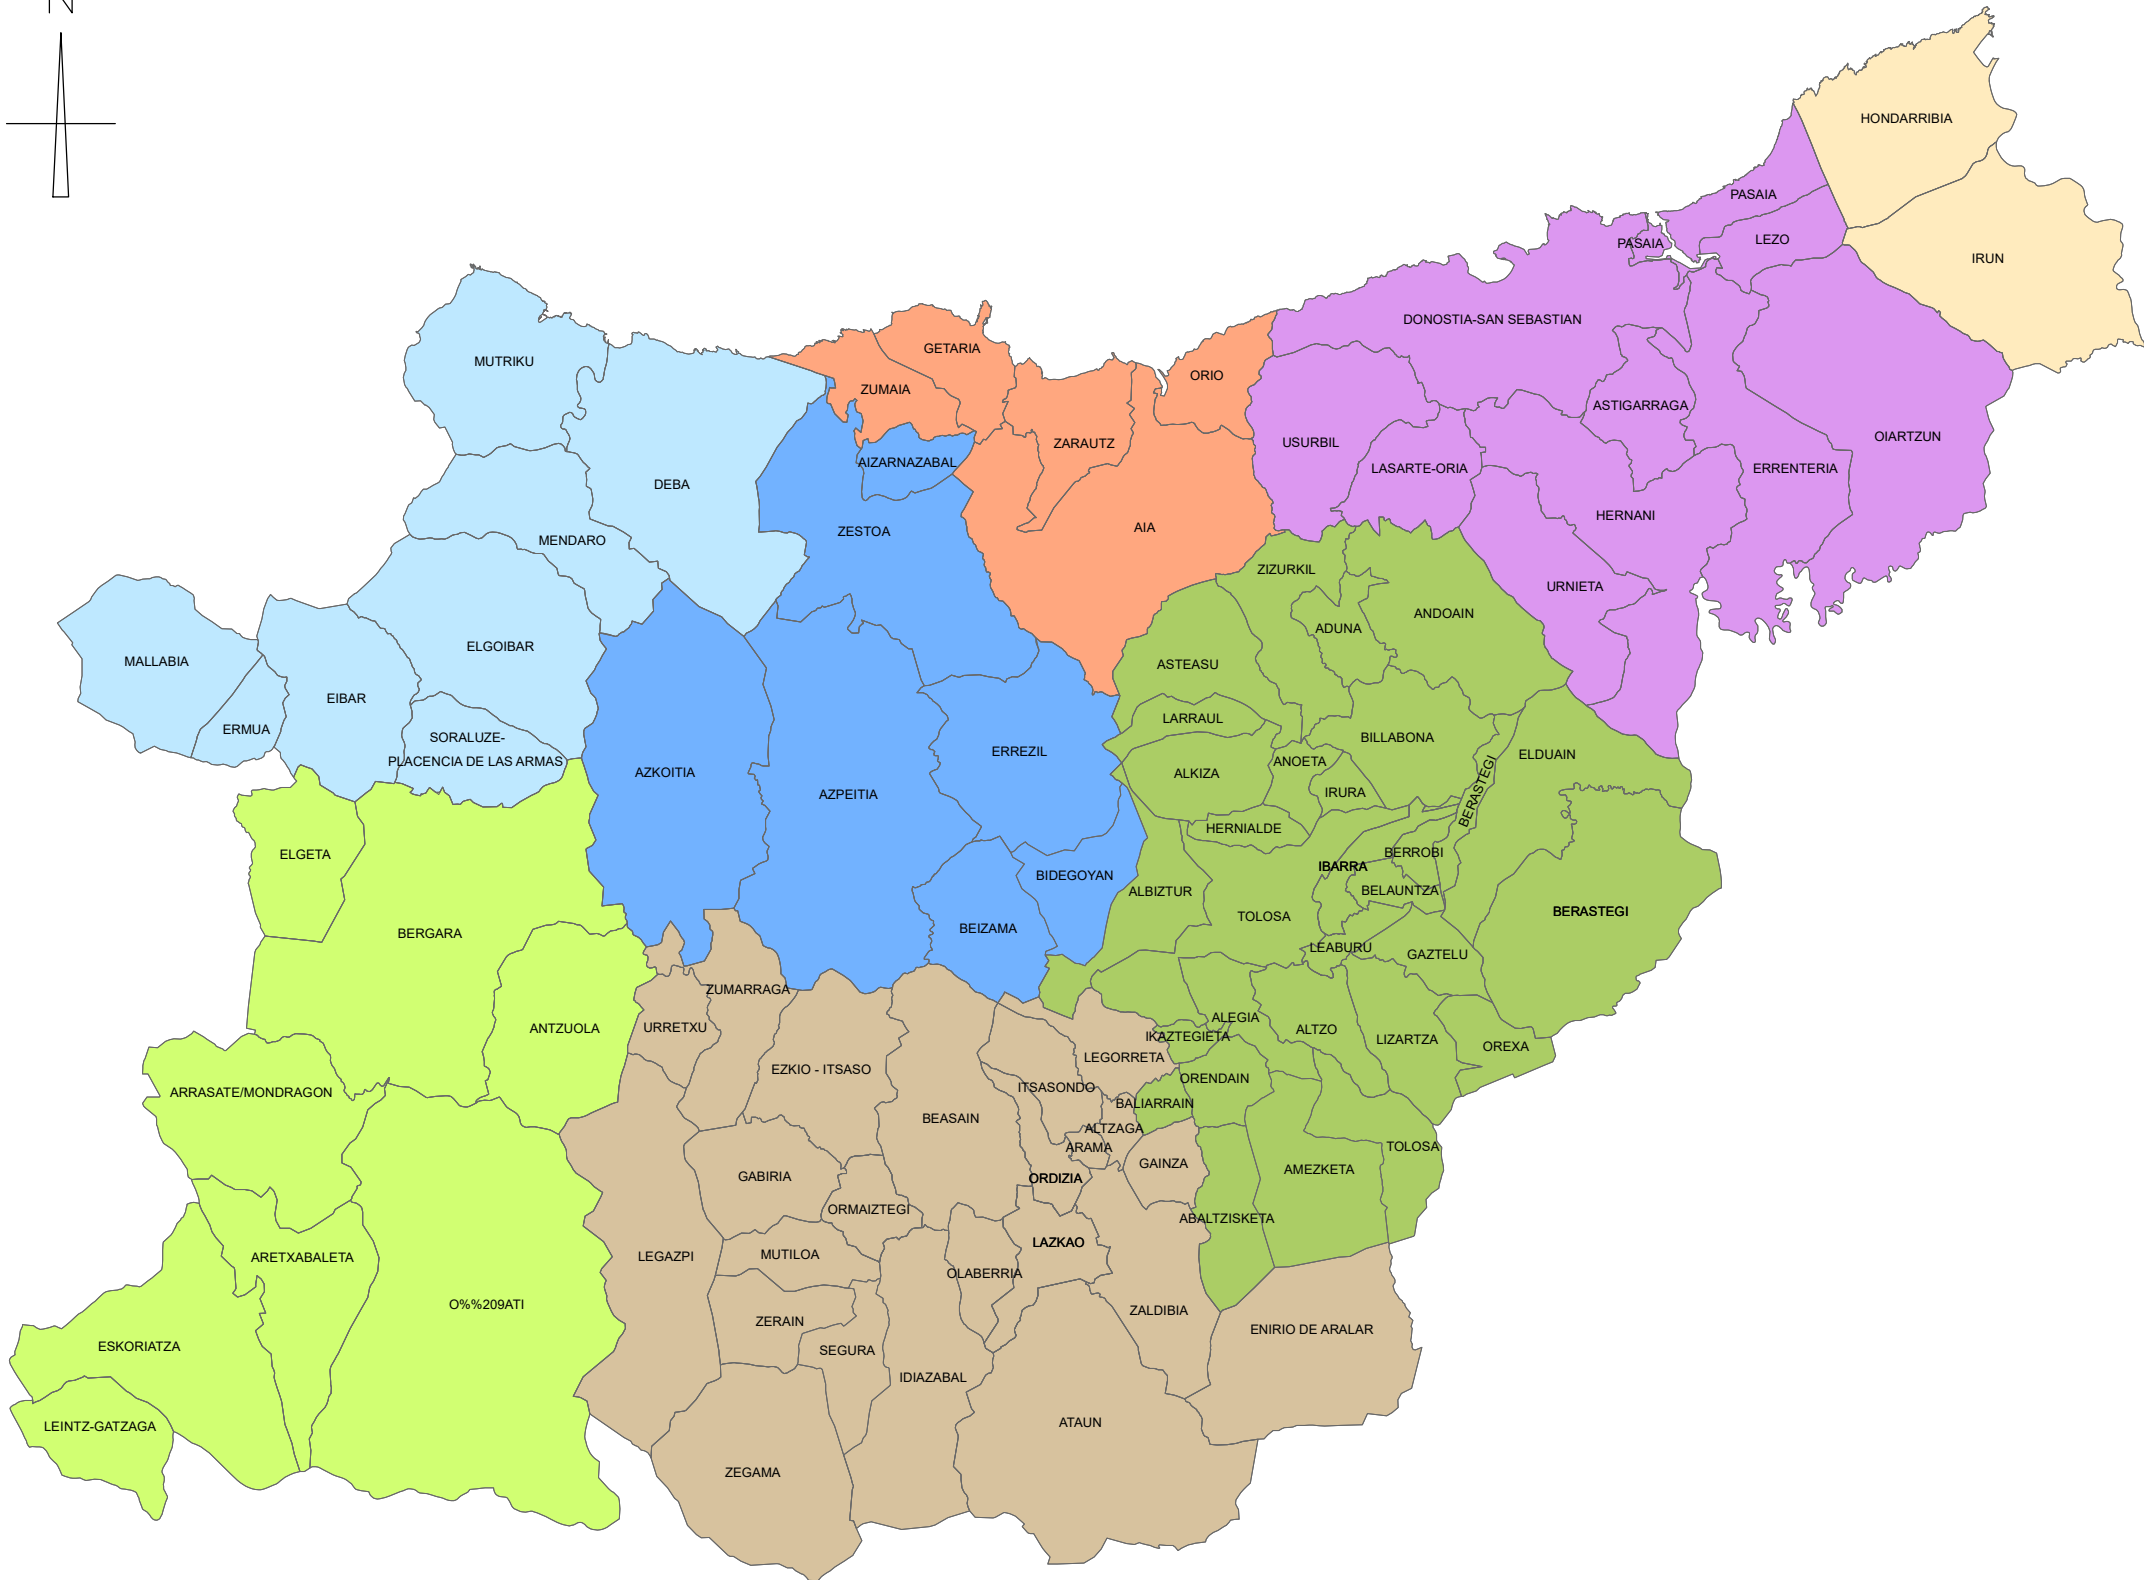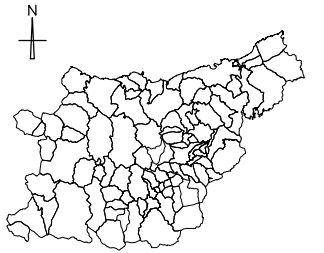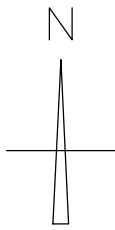

testua:  
leyenda:

- MANCOMUNIDAD COMARCAL DE DEBABARRENA
- MANCOMUNIDAD DE SERVICIOS DEL TXINGUDI
- MANCOMUNIDAD DE TOLOSALDEA
- MANCOMUNIDAD DEL ALTO DEBA
- MANCOMUNIDAD MUNICIPAL DE SAN MARCOS
- MANCOMUNIDAD SASIETA
- MANCOMUNIDAD UROLA KOSTA
- MANCOMUNIDAD UROLA ERDIA

plano zk:  
nº plano:

I-01

berrikuspena:  
revisión:

0

eskala:  
escala:

1/250.000 A3

planoa:  
plano:

**INFORMAZIOA: LURRALDE  
EREMU ALDAKETEN AURRERAPENA**  
INFORMACIÓN: AVANCE DEL ÁMBITO  
TERRITORIAL DE LA MODIFICACIÓN

data:  
fecha:

**APIRILA 2017**  
ABRIL 2017

e.zk:  
nº e.:

19605



agindur:  
encargo:

**GIPUZKOAKO HIRI HONDAKINEN  
AZPIEGITURETAKO ARLOKO LURRALDE  
PLANAREN (ALP) ALDAKETA AURRERAPENA**

MODIFICACIÓN DEL PLAN TERRITORIAL SECTORIAL  
(PTS) DE INFRAESTRUCTURAS DE RESIDUOS  
URBANOS DE GIPUZKOA AVANCE

bezerua:  
cliente:




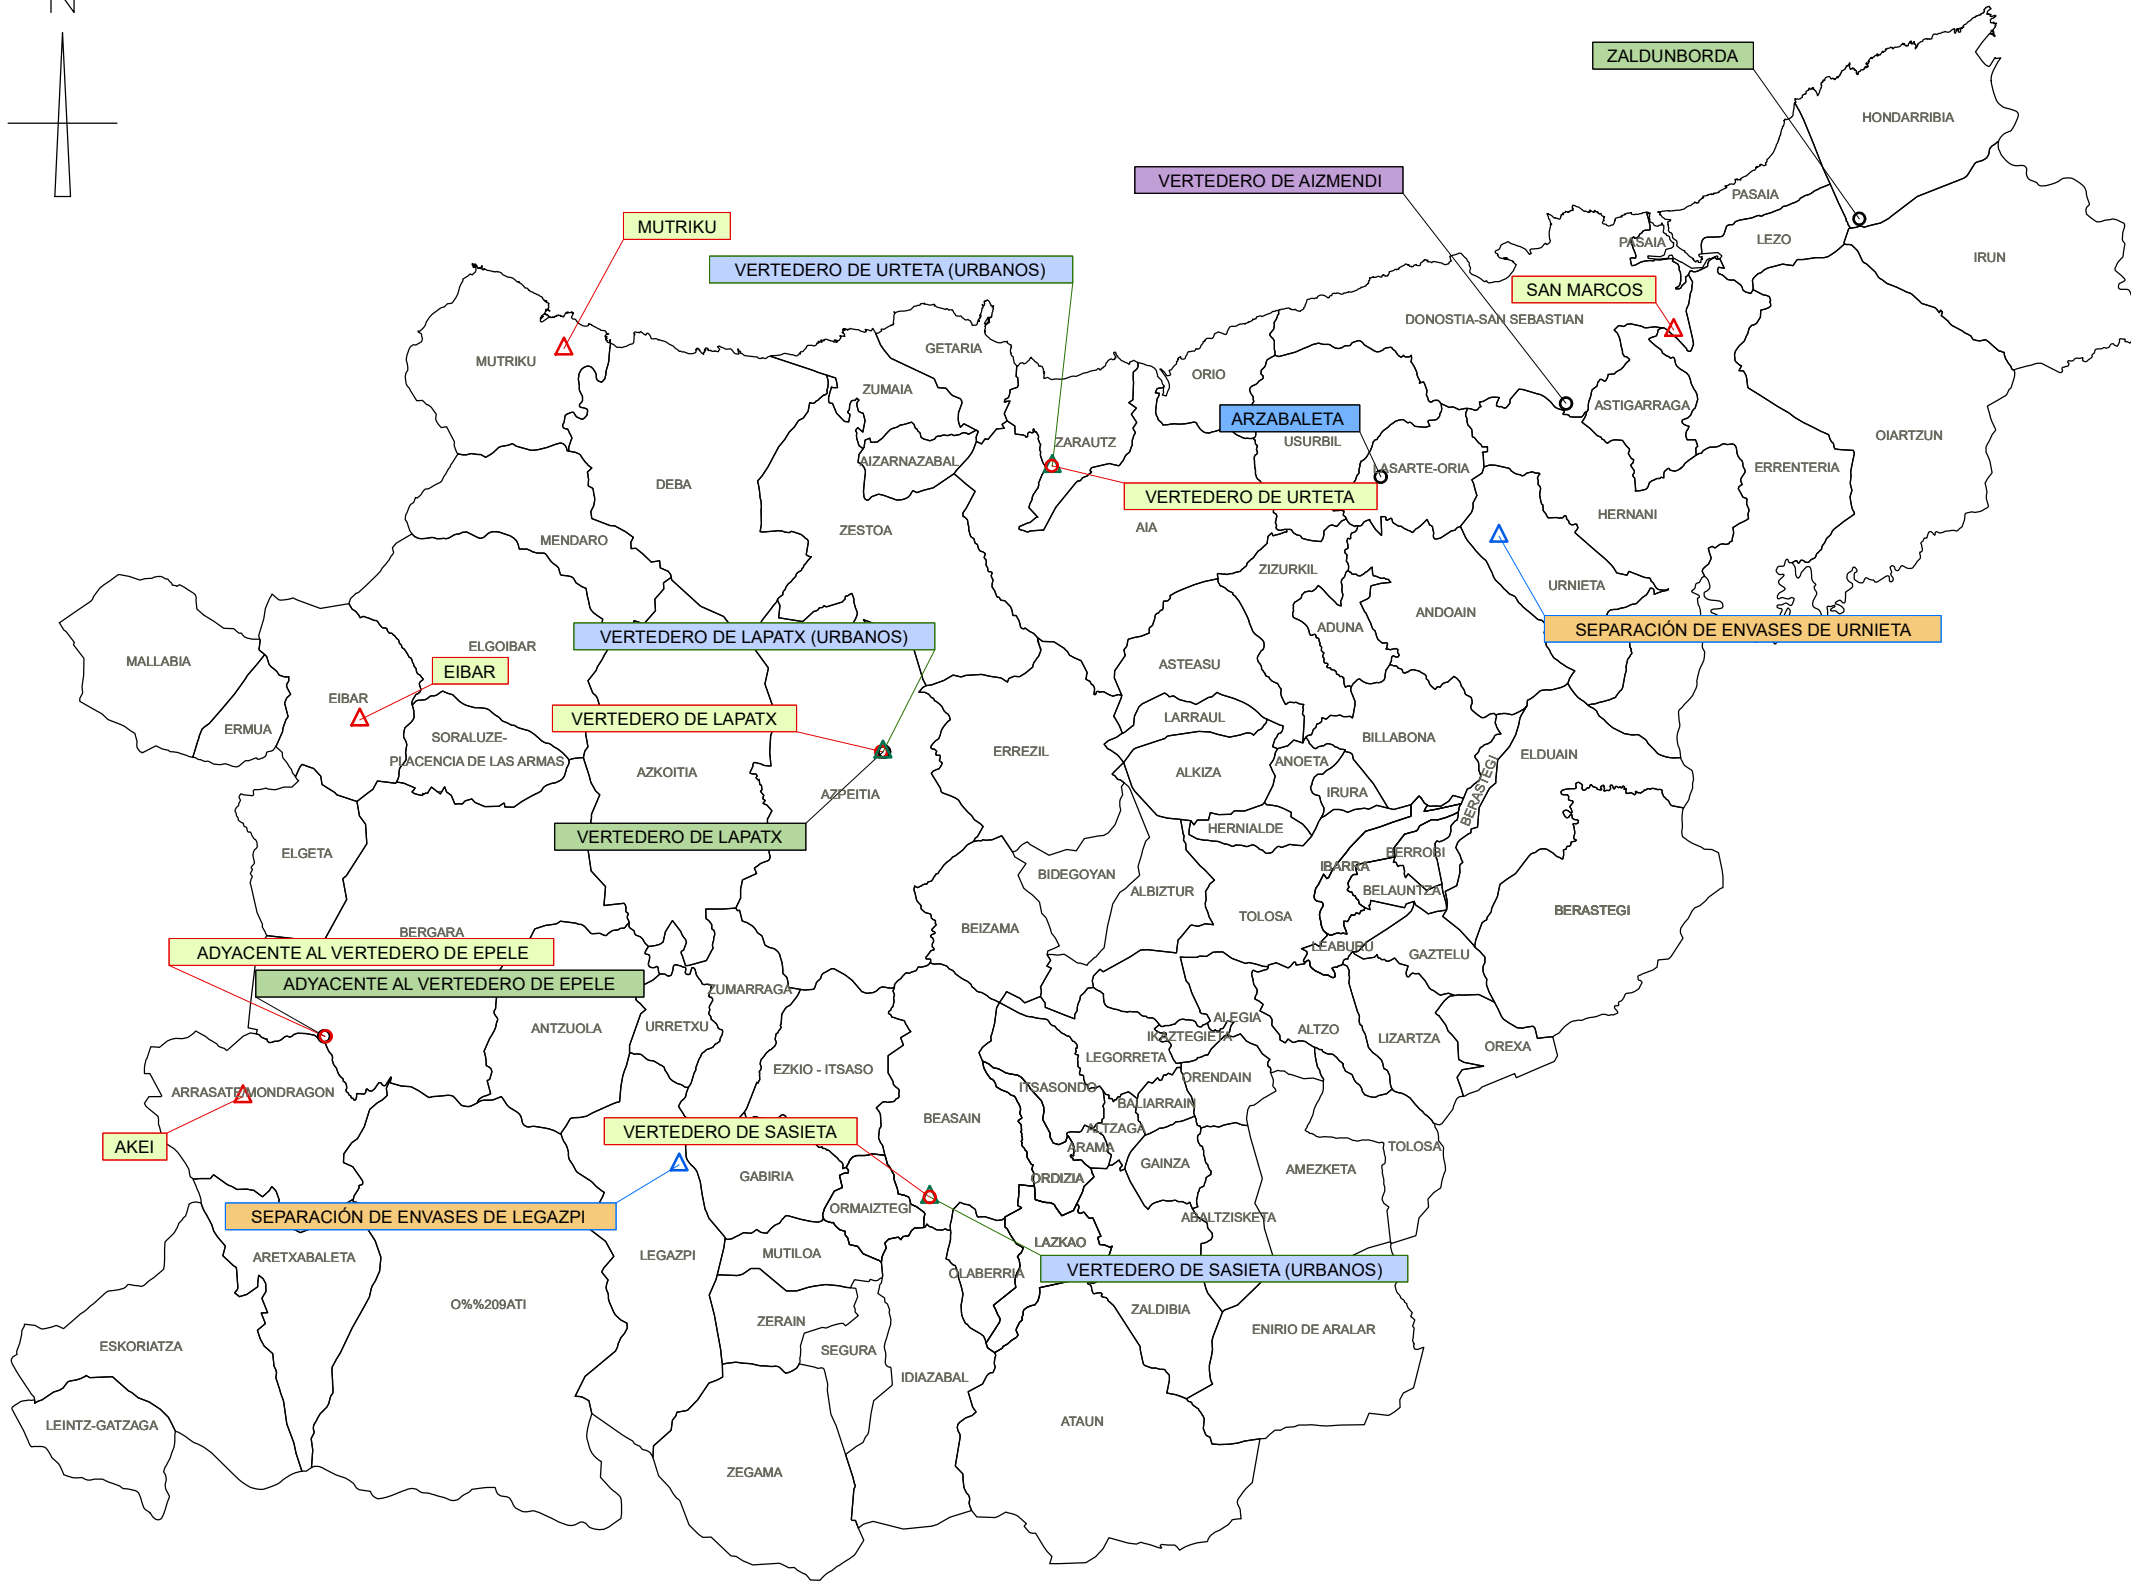
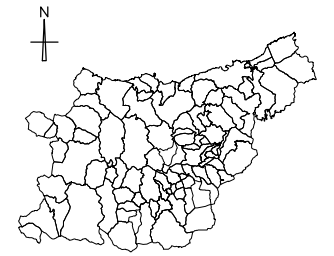


- testua:  
leyenda:
- ESTACIÓN DE TRANSFERENCIA EXISTENTE
  - ESTACIÓN DE TRANSFERENCIA PROPUESTA
  - PLANTA DE SEPARACIÓN DE ENVASES EXISTENTE
  - VERTEDERO EXISTENTE
  - PLANTA DE COMPOSTAJE PROPUESTA
  - CENTRO DE GESTIÓN DE RESIDUOS DE DEMOLICIÓN Y CONSTRUCCIÓN PROPUESTO
  - PLANTA DE VALORIZACIÓN ENERGÉTICA

plano zk:	I-02
nº plano:	
berrikuspena:	
revisión:	0
eskala:	1/250.000 A3
planoa:	<b>PLAGINTZA-EREMU - ALP 2009</b>
plano:	AMBITO MATERIAL - PTS 2009
data:	<b>APIRILA 2017</b>
fecha:	ABRIL 2017
e zk:	19605
nºe:	
agindu:	<b>GIPUZKOAKO HIRI HONDAKINEN</b>
encargo:	<b>AZPIEGITURETAKO ARLOKO LURRALDE</b>
	<b>PLANAREN (ALP) ALDAKETA AURRERAPENA</b>
	MODIFICACIÓN DEL PLAN TERRITORIAL SECTORIAL
	(PTS) DE INFRAESTRUCTURAS DE RESIDUOS
	URBANOS DE GIPUZKOA AVANCE
bezeroa:	<b>Gipuzkoako Foru Aldundia</b>
cliente:	Ingurumeneko eta Obra Hidraulikoetako Departamentua Departamento de Medio Ambiente y Obras Hidráulicas





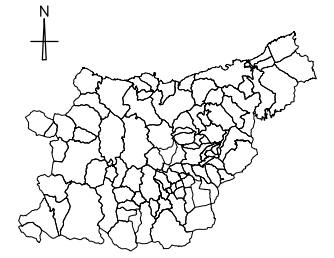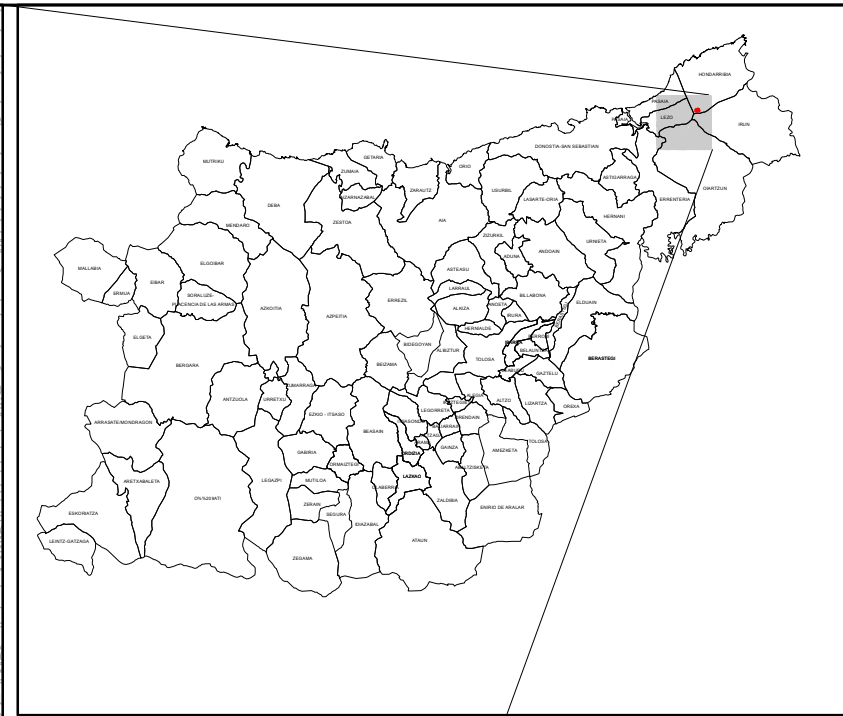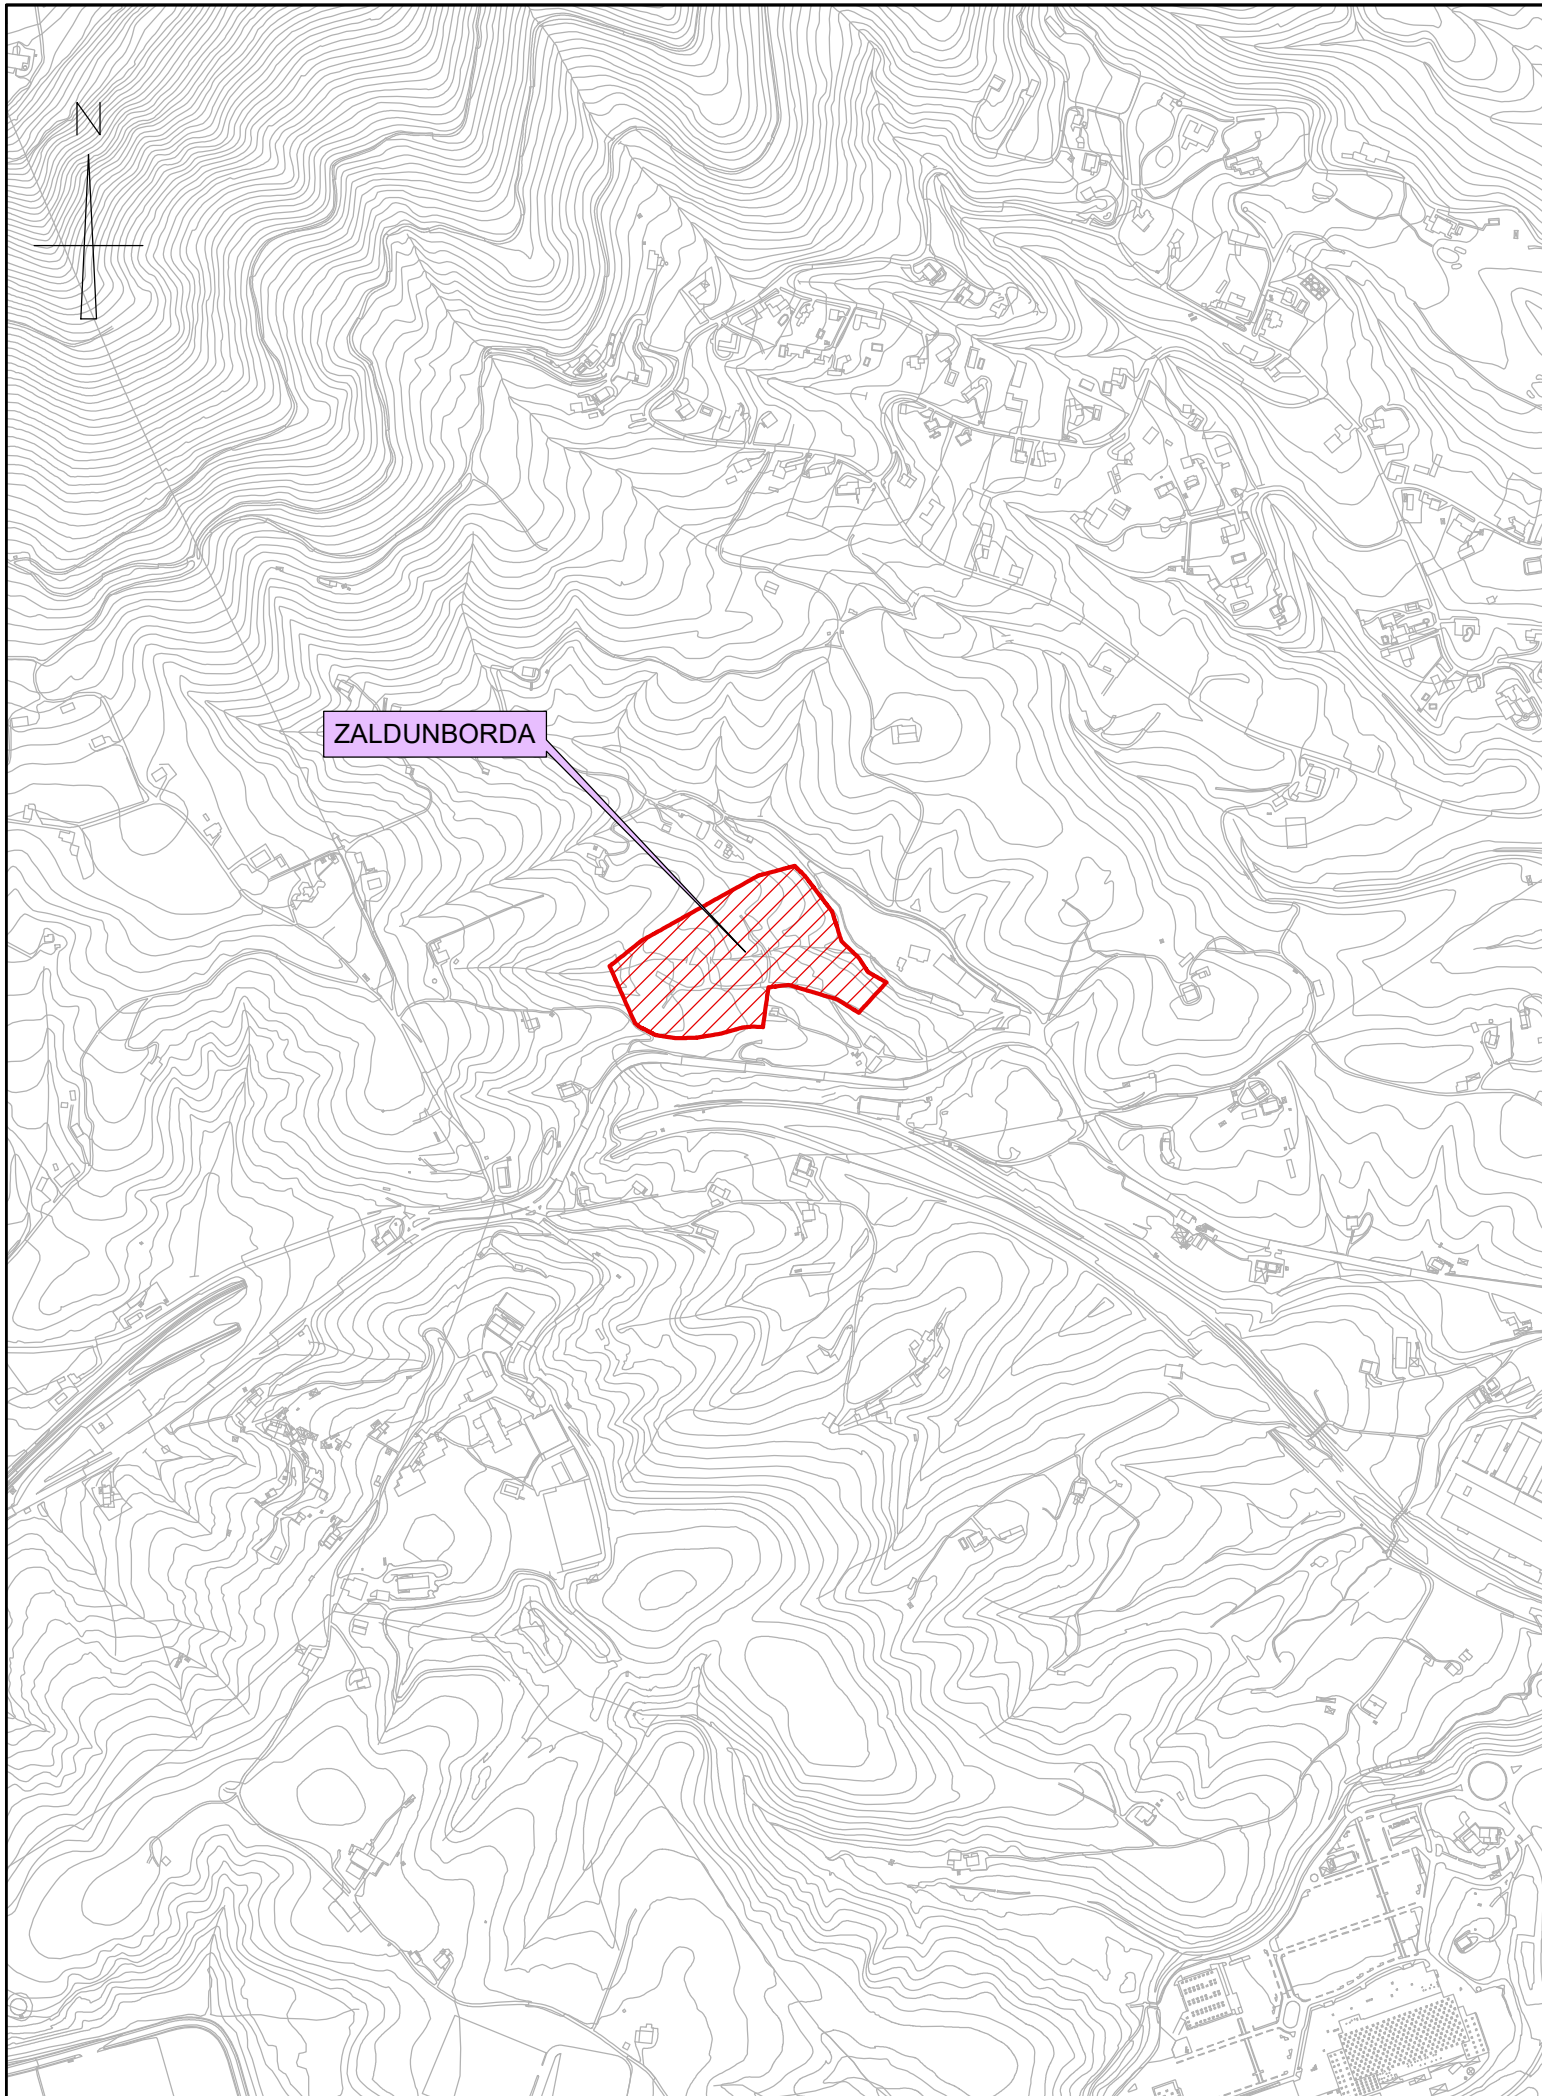

testua:  
leyenda:

plano zk:  
nº plano:

I-03

berrikuspena:  
revisión:

0

eskala:  
escala:

1/10.000 A3

planoa:  
plano:

**DONOSTIALDEA-BIDASOA KONPOSTAJE EDO BIOMETANIZAZIO PLANTA - ALP 2009**  
PLANTA DE COMPOSTAJE Y/O BIOMETANIZACIÓN DONOSTIALDEA-BIDASOA - PTS 2009

data:  
fecha:

**APIRILA 2017**  
ABRIL 2017

e zk:  
nºe:

19605

agindu:  
encargo:



**GIPUZKOAKO HIRI HONDAKINEN AZPIEGITURETAKO ARLOKO LURRALDE PLANAREN (ALP) ALDAKETA AUERRERAPENA**  
MODIFICACIÓN DEL PLAN TERRITORIAL SECTORIAL (PTS) DE INFRAESTRUCTURAS DE RESIDUOS URBANOS DE GIPUZKOA AVANCE


bezerca:  
cliente:

 **Gipuzkoako Foru Aldundia**  
Ingurumeneko eta Obra Hidraulikoetako Departamentua  
Departamento de Medio Ambiente y Obras Hidráulicas





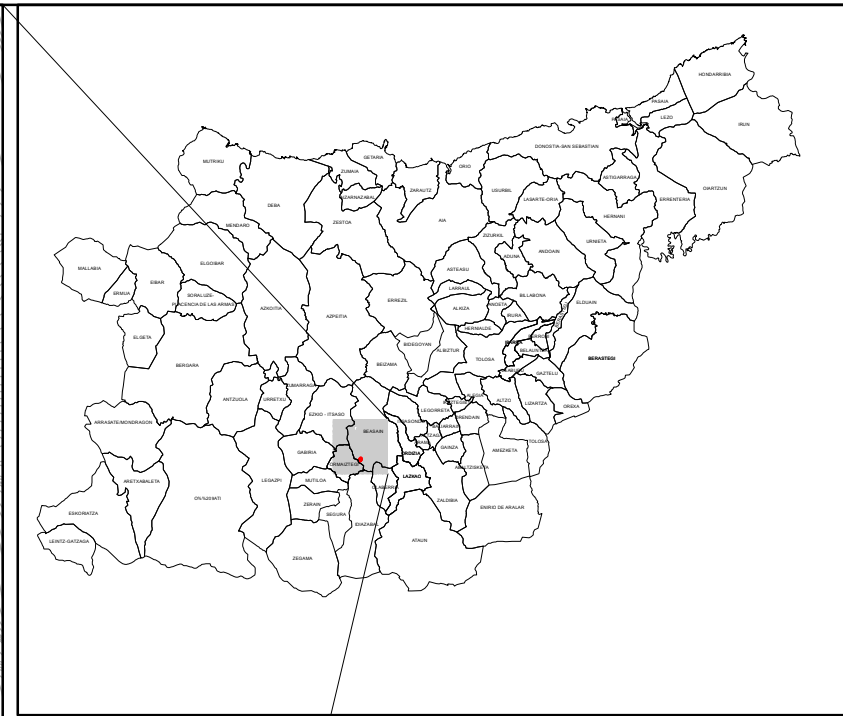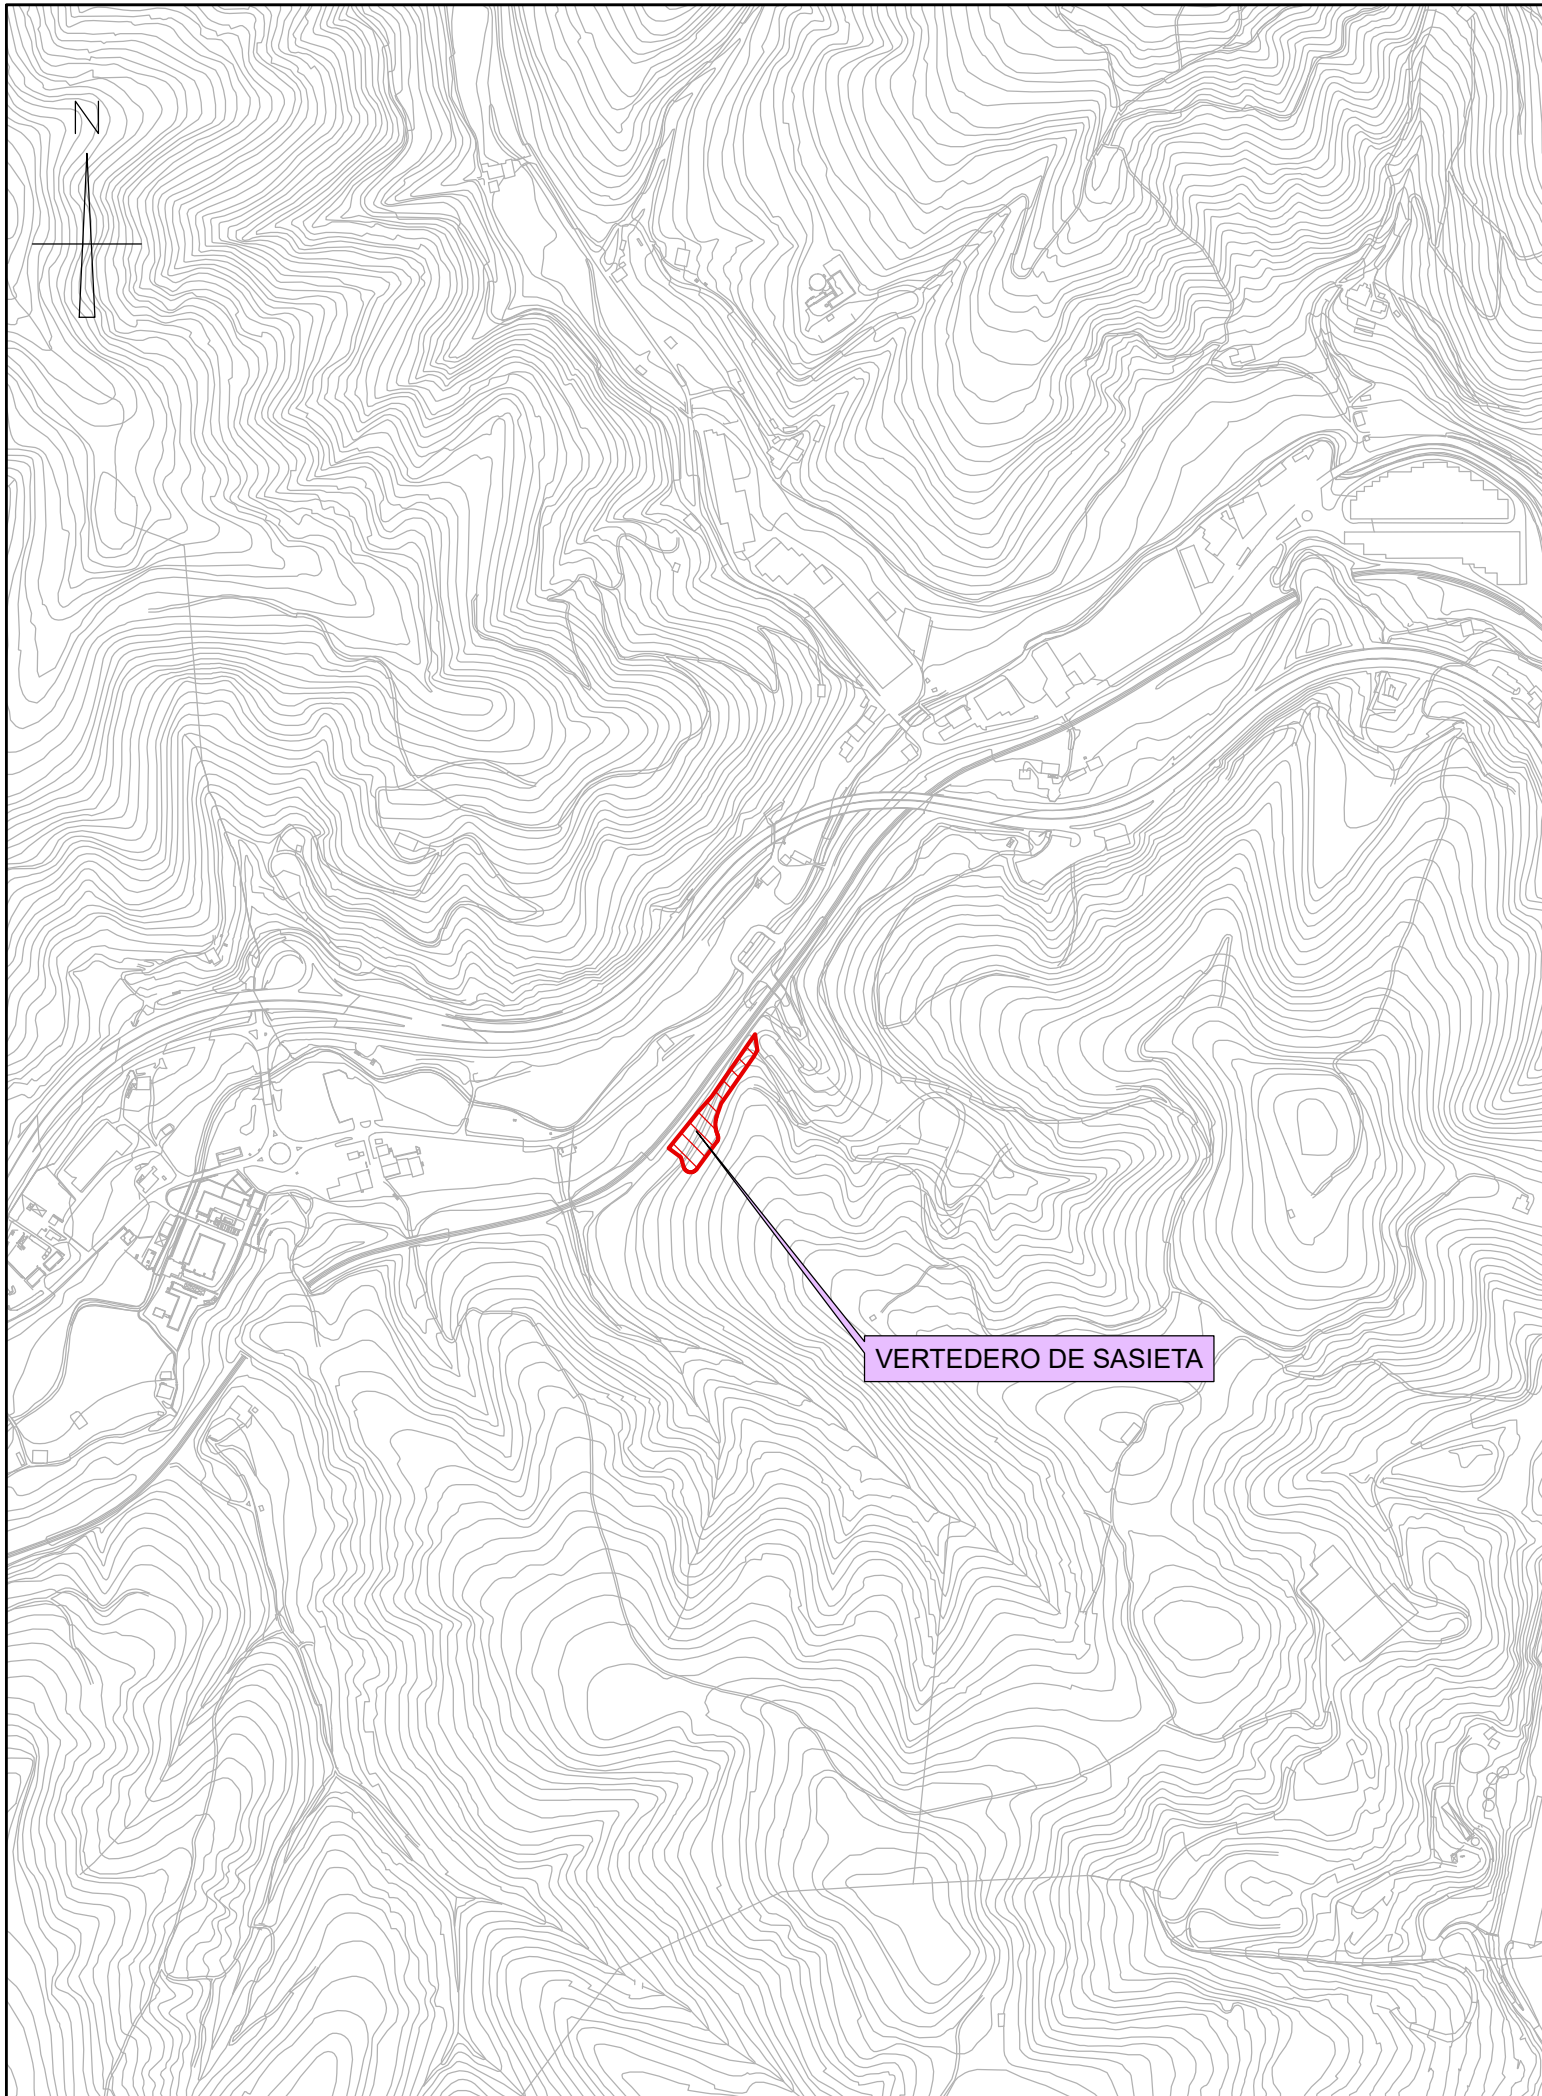



testua: leyenda:	
plano zk: n° plano:	I-04
berrikuspena: revisión:	0
eskala: escala:	1/10.000 A3
planoa: plano:	<b>SASIETA TRANSFERENTZI ESTAZIOA ALP 2009</b> ESTACIÓN TRANSFERENCIA SASIETA PTS 2009
data: fecha:	<b>APIRILA 2017</b> ABRIL 2017
e.zk: n°e:	19605
agjndu: encargo:	<b>GIPUZKOAKO HIRI HONDAKINEN AZPIEGITURETAKO ARLOKO LURRALDE PLANAREN (ALP) ALDAKETA AURRERAPENA</b> MODIFICACIÓN DEL PLAN TERRITORIAL SECTORIAL (PTS) DE INFRAESTRUCTURAS DE RESIDUOS URBANOS DE GIPUZKOA AVANCE
bezeroa: cliente:	 <b>Gipuzkoako Foru Aldundia</b> Ingurumeneko eta Obra Hidraulikoetako Departamentua Departamento de Medio Ambiente y Obras Hidráulicas




## 2. Planos de ordenación




- O-01      Ámbito material PTS
- O-02      Propuesta de localización de la planta de maduración de escorias
- O-03      Planta de compostaje y/o biometanización Donostialdea-Bidasoa – Alternativas
- O-03A     Alternativa 1 - Planta de compostaje y/o biometanización Donostialdea-Bidasoa
- O-03B     Alternativa 2 - Planta de compostaje y/o biometanización Donostialdea-Bidasoa
- O-03C     Alternativa 3 - Planta de compostaje y/o biometanización Donostialdea-Bidasoa
- O-04      Estación de transferencia Sasieta – Alternativas
- O-04A     Alternativa 1 – Estación de transferencia Sasieta
- O-04B     Alternativa 2 – Estación de transferencia Sasieta
- O-04C     Alternativa 3 – Estación de transferencia Sasieta
- O-05      Estación de transferencia Elgoibar (Debarrena)
- O-06      Estación de transferencia – Plataforma de intercambio Araso (Txingudi)



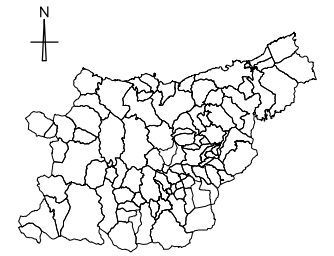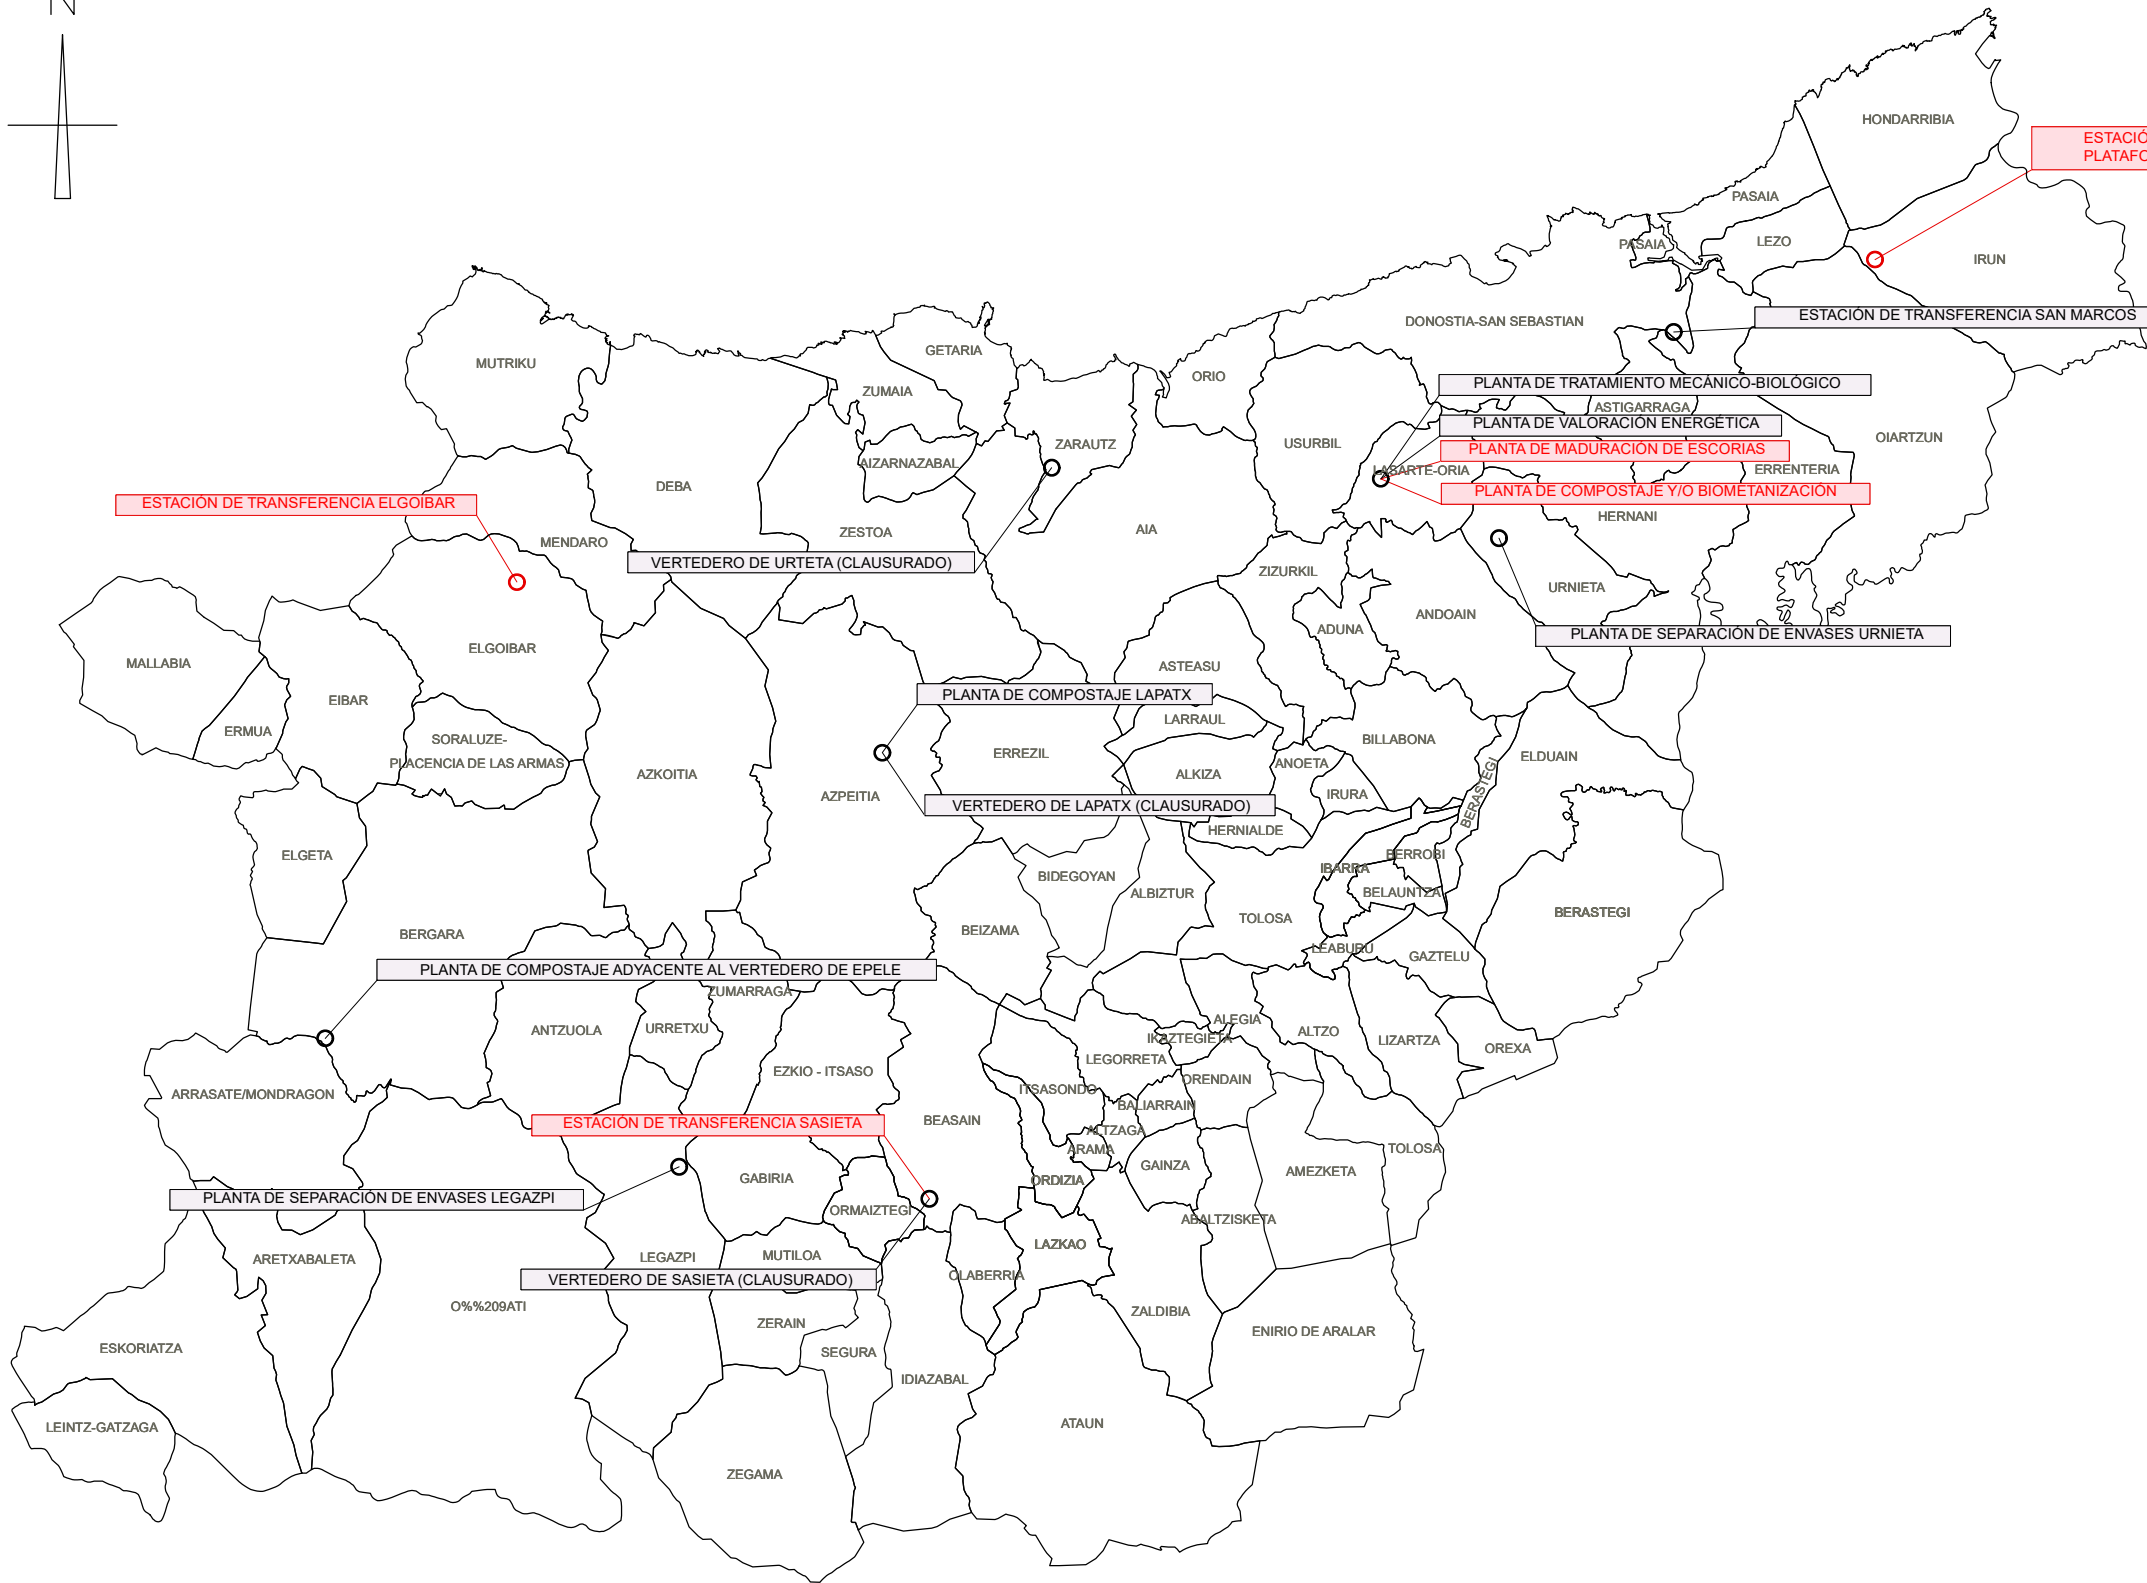

testua: leyenda:	<b>Aldatu behar diren azpiegiturak</b> Infraestructuras objeto de modificación
	<b>(*) Gipuzkoako Ingurumen Gunea abian jarri arte funtzionamenduan</b> (*) En funcionamiento hasta la puesta en marcha del Complejo Medioambiental de Gipuzkoa (CMG)
plano zk: n° plano:	O-01
berrikuspena: revisión:	0
eskala: escala:	1/250.000 A3
planoa: plano:	<b>PLAGINTZA-EREMU</b> AMBITO MATERIAL PTS
data: fecha:	<b>APIRILA 2017</b> ABRIL 2017
e zk: n°e:	19605
agindu: encargo:	<b>GIPUZKOAKO HIRI HONDAKINEN AZPIEGITURETAKO ARLOKO LURRALDE PLANAREN (ALP) ALDAKETA AURRERAPENA</b> MODIFICACIÓN DEL PLAN TERRITORIAL SECTORIAL (PTS) DE INFRAESTRUCTURAS DE RESIDUOS URBANOS DE GIPUZKOA AVANCE
bezeroa: cliente:	 <b>Gipuzkoako Foru Aldundia</b> Ingurumeneko eta Obra Hidraulikoetako Departamentua Departamento de Medio Ambiente y Obras Hidráulicas



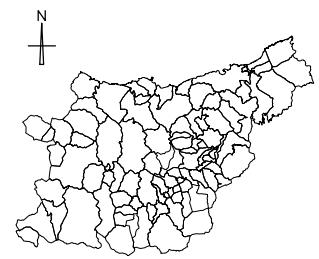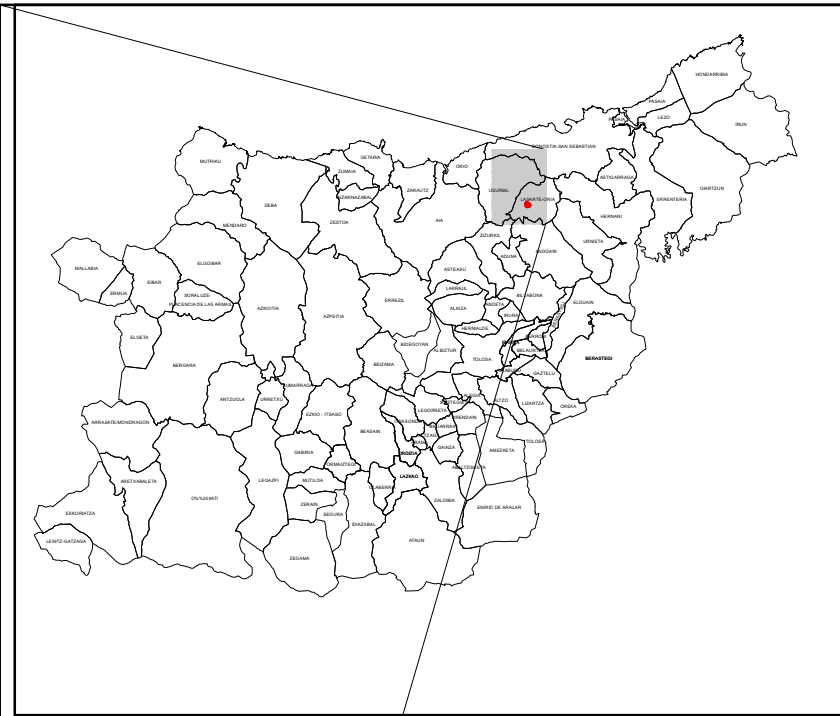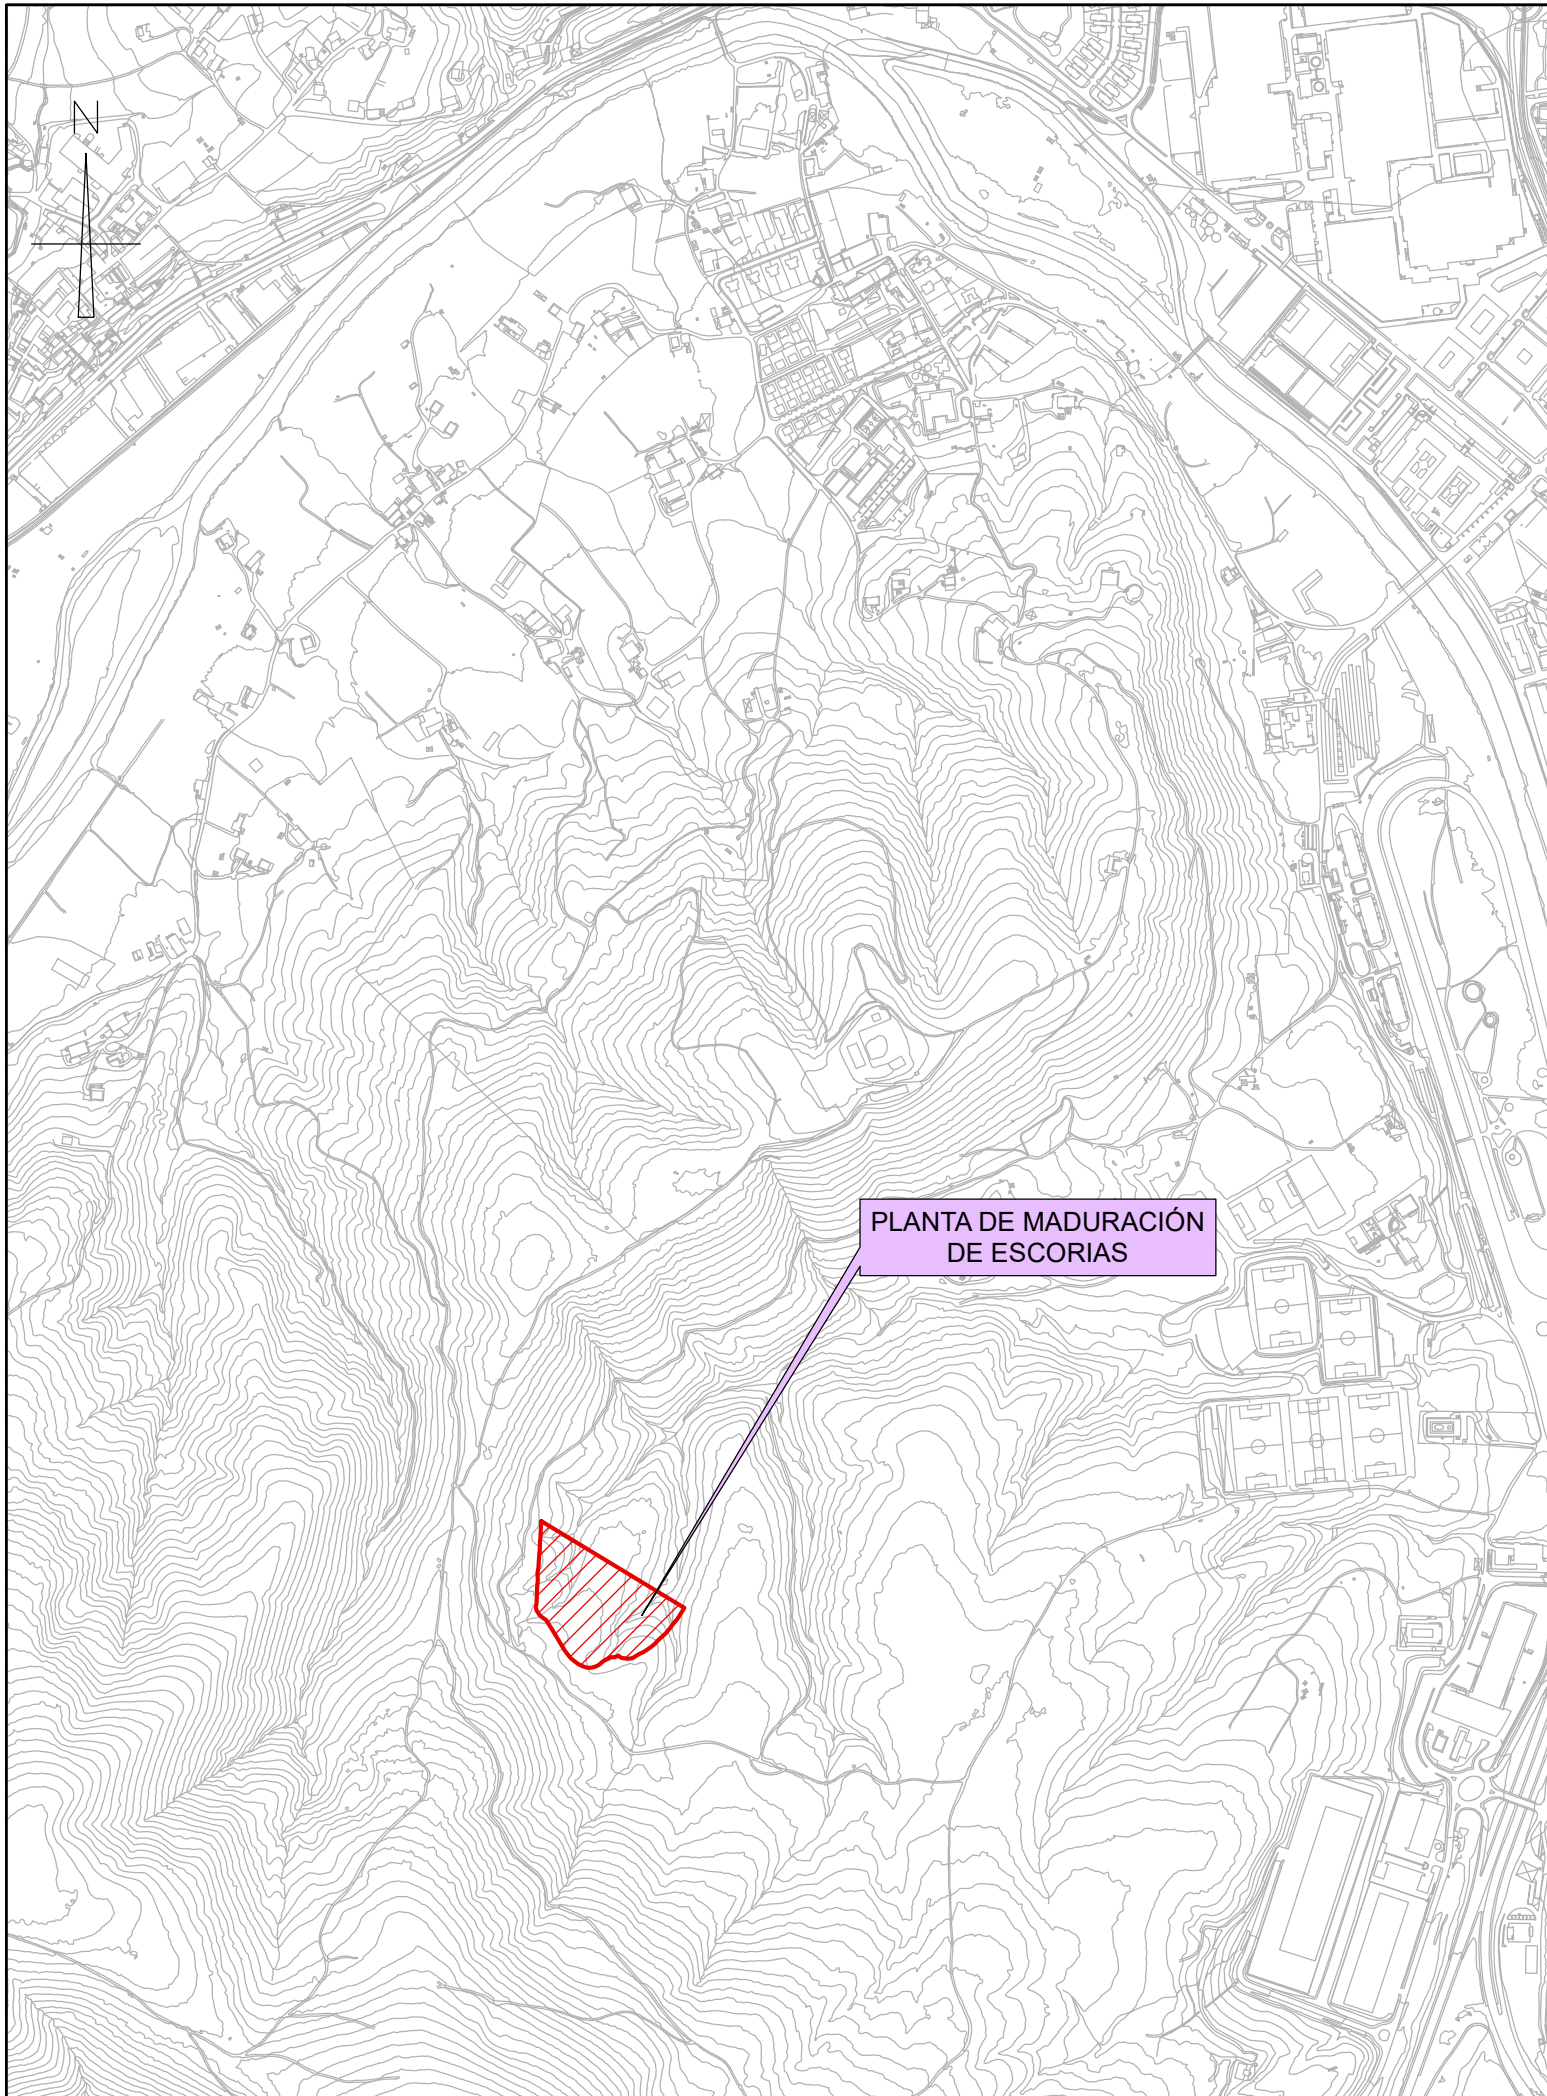

PLANTA DE MADURACIÓN  
DE ESCORIAS

testua:  
leyenda:

plano zk:  
r<sup>o</sup> plano:

O-02

berrikuspena:  
revisión:

0

eskala:  
escala:

1/10.000 A3

planoa:  
plano:

**HONDAKINEN HELTZETEGIAREN  
KAKAPENAREN PROPOSAMENA**  
PROPUESTA DE LOCALIZACIÓN DE LA  
PLANTA DE MADURACIÓN DE ESCORIAS

data:  
fecha:

**APIRILA 2017**  
ABRIL 2017

e.zk:  
n<sup>o</sup> e:

19605

agindua:  
encargo:


**GIPUZKOAKO HIRI HONDAKINEN  
AZPIEGITURETAKO ARLOKO LURRALDE  
PLANAREN (ALP) ALDAKETA AURRERAPENA**  
MODIFICACIÓN DEL PLAN TERRITORIAL SECTORIAL  
(PTS) DE INFRAESTRUCTURAS DE RESIDUOS  
URBANOS DE GIPUZKOA AVANCE

bezeroa:  
cliente:



 **Gipuzkoako Foru Aldundia**  
Ingurumeneko eta Obra Hidraulikoetako Departamentua  
Departamento de Medio Ambiente y Obras Hidráulicas






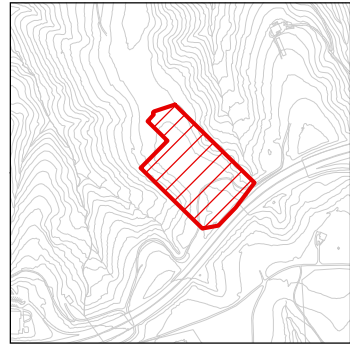


ALTERNATIVA 3 :  
LOISTEGIKOGAINA

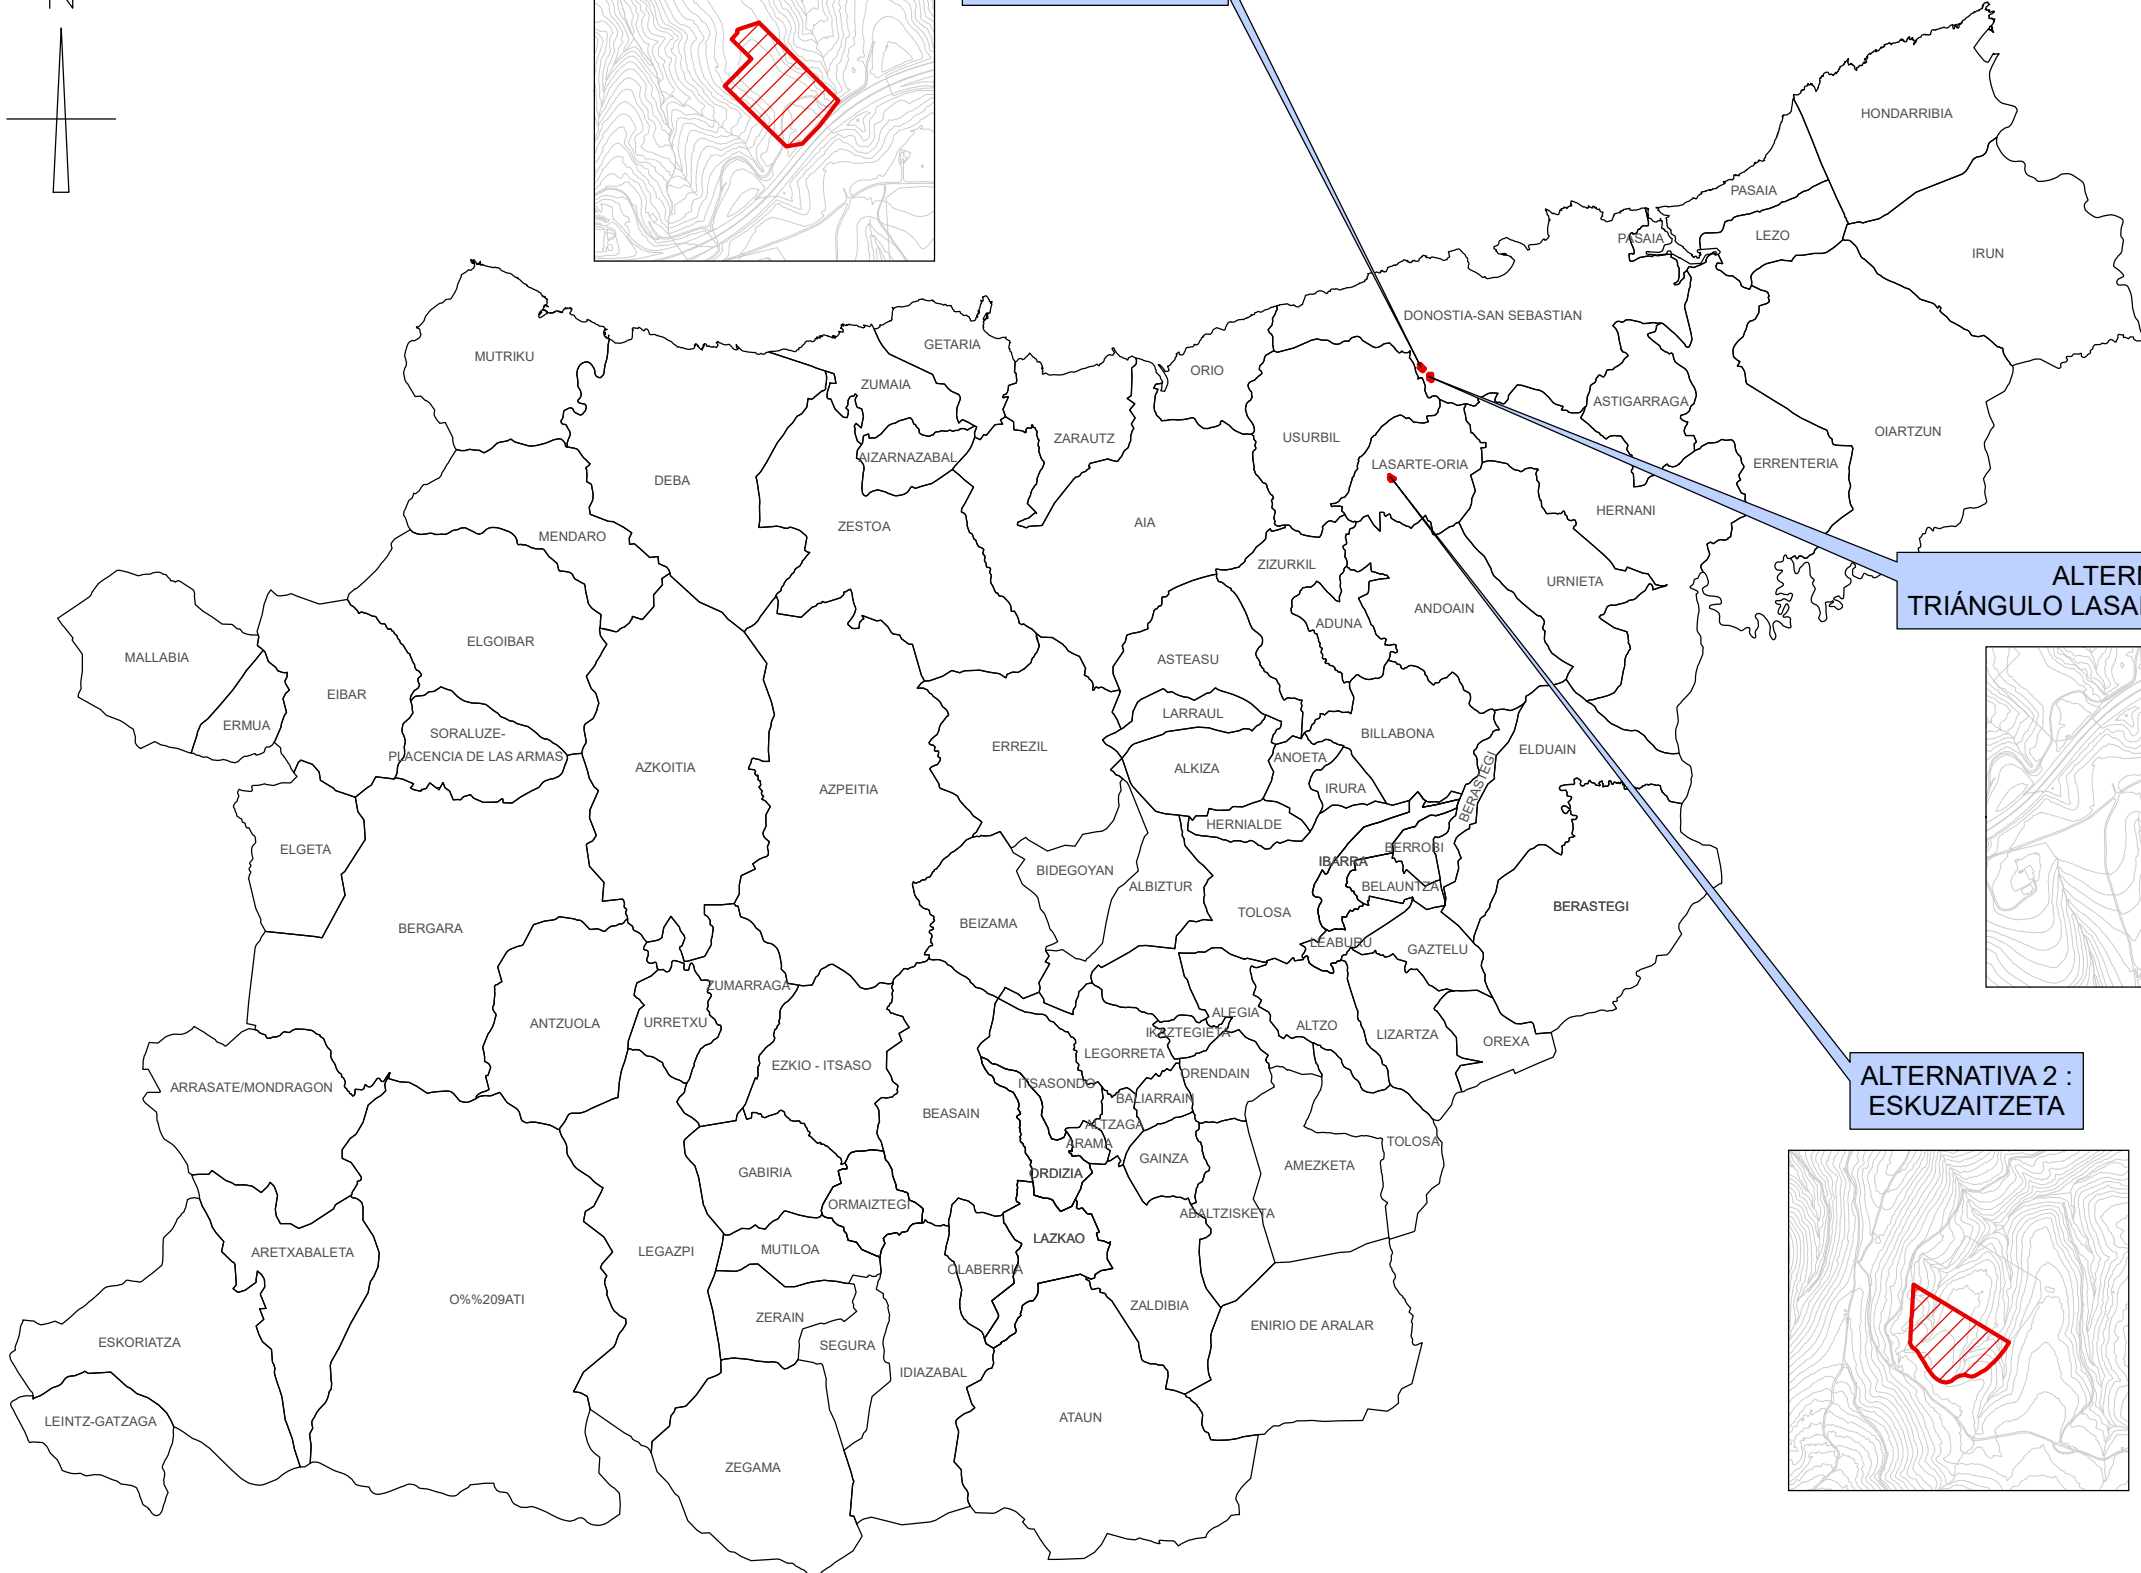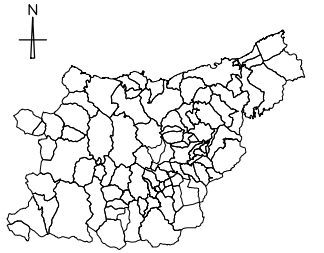

ALTERNATIVA 1 :  
TRIÁNGULO LASARTE-DONOSTIALDEA

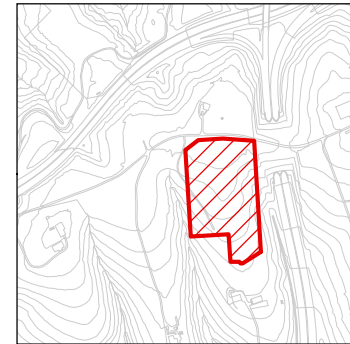

ALTERNATIVA 2 :  
ESKUZAITZETA

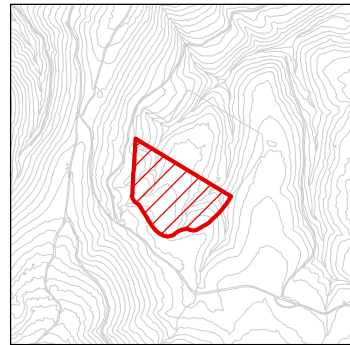

testua:  
leyenda:

plano zk:  
nº plano:

O-03

berrikuspena:  
revisión:

0

eskala:  
escala:

1/250.000 A3

planoa:  
plano:

**DONOSTIALDEA-BIDASOA KONPOSTAJE EDO BIOMETANIZAZIO PLANTA - ALTERNATIBAK**  
PLANTA DE COMPOSTAJE Y/O BIOMETANIZACIÓN DONOSTIALDEA-BIDASOA - ALTERNATIVAS

data:  
fecha:

**APIRILA 2017**  
ABRIL 2017

e.zk:  
nº e:

19605




agjndu:  
encargo:

**GIPUZKOAKO HIRI HONDAKINEN AZPIEGITURETAKO ARLOKO LURRALDE PLANAREN (ALP) ALDAKETA AURRERAPENA**  
MODIFICACIÓN DEL PLAN TERRITORIAL SECTORIAL (PTS) DE INFRAESTRUCTURAS DE RESIDUOS URBANOS DE GIPUZKOA AVANCE

bezeroa:  
cliente:





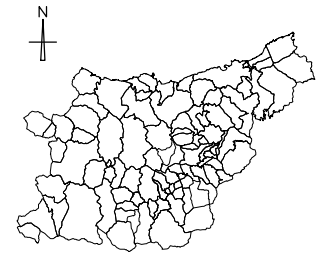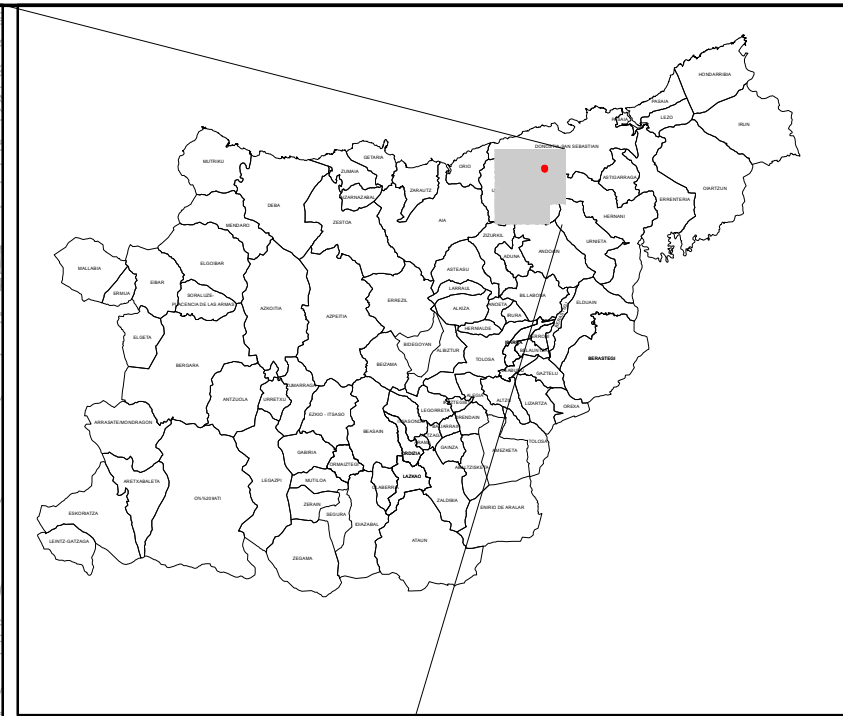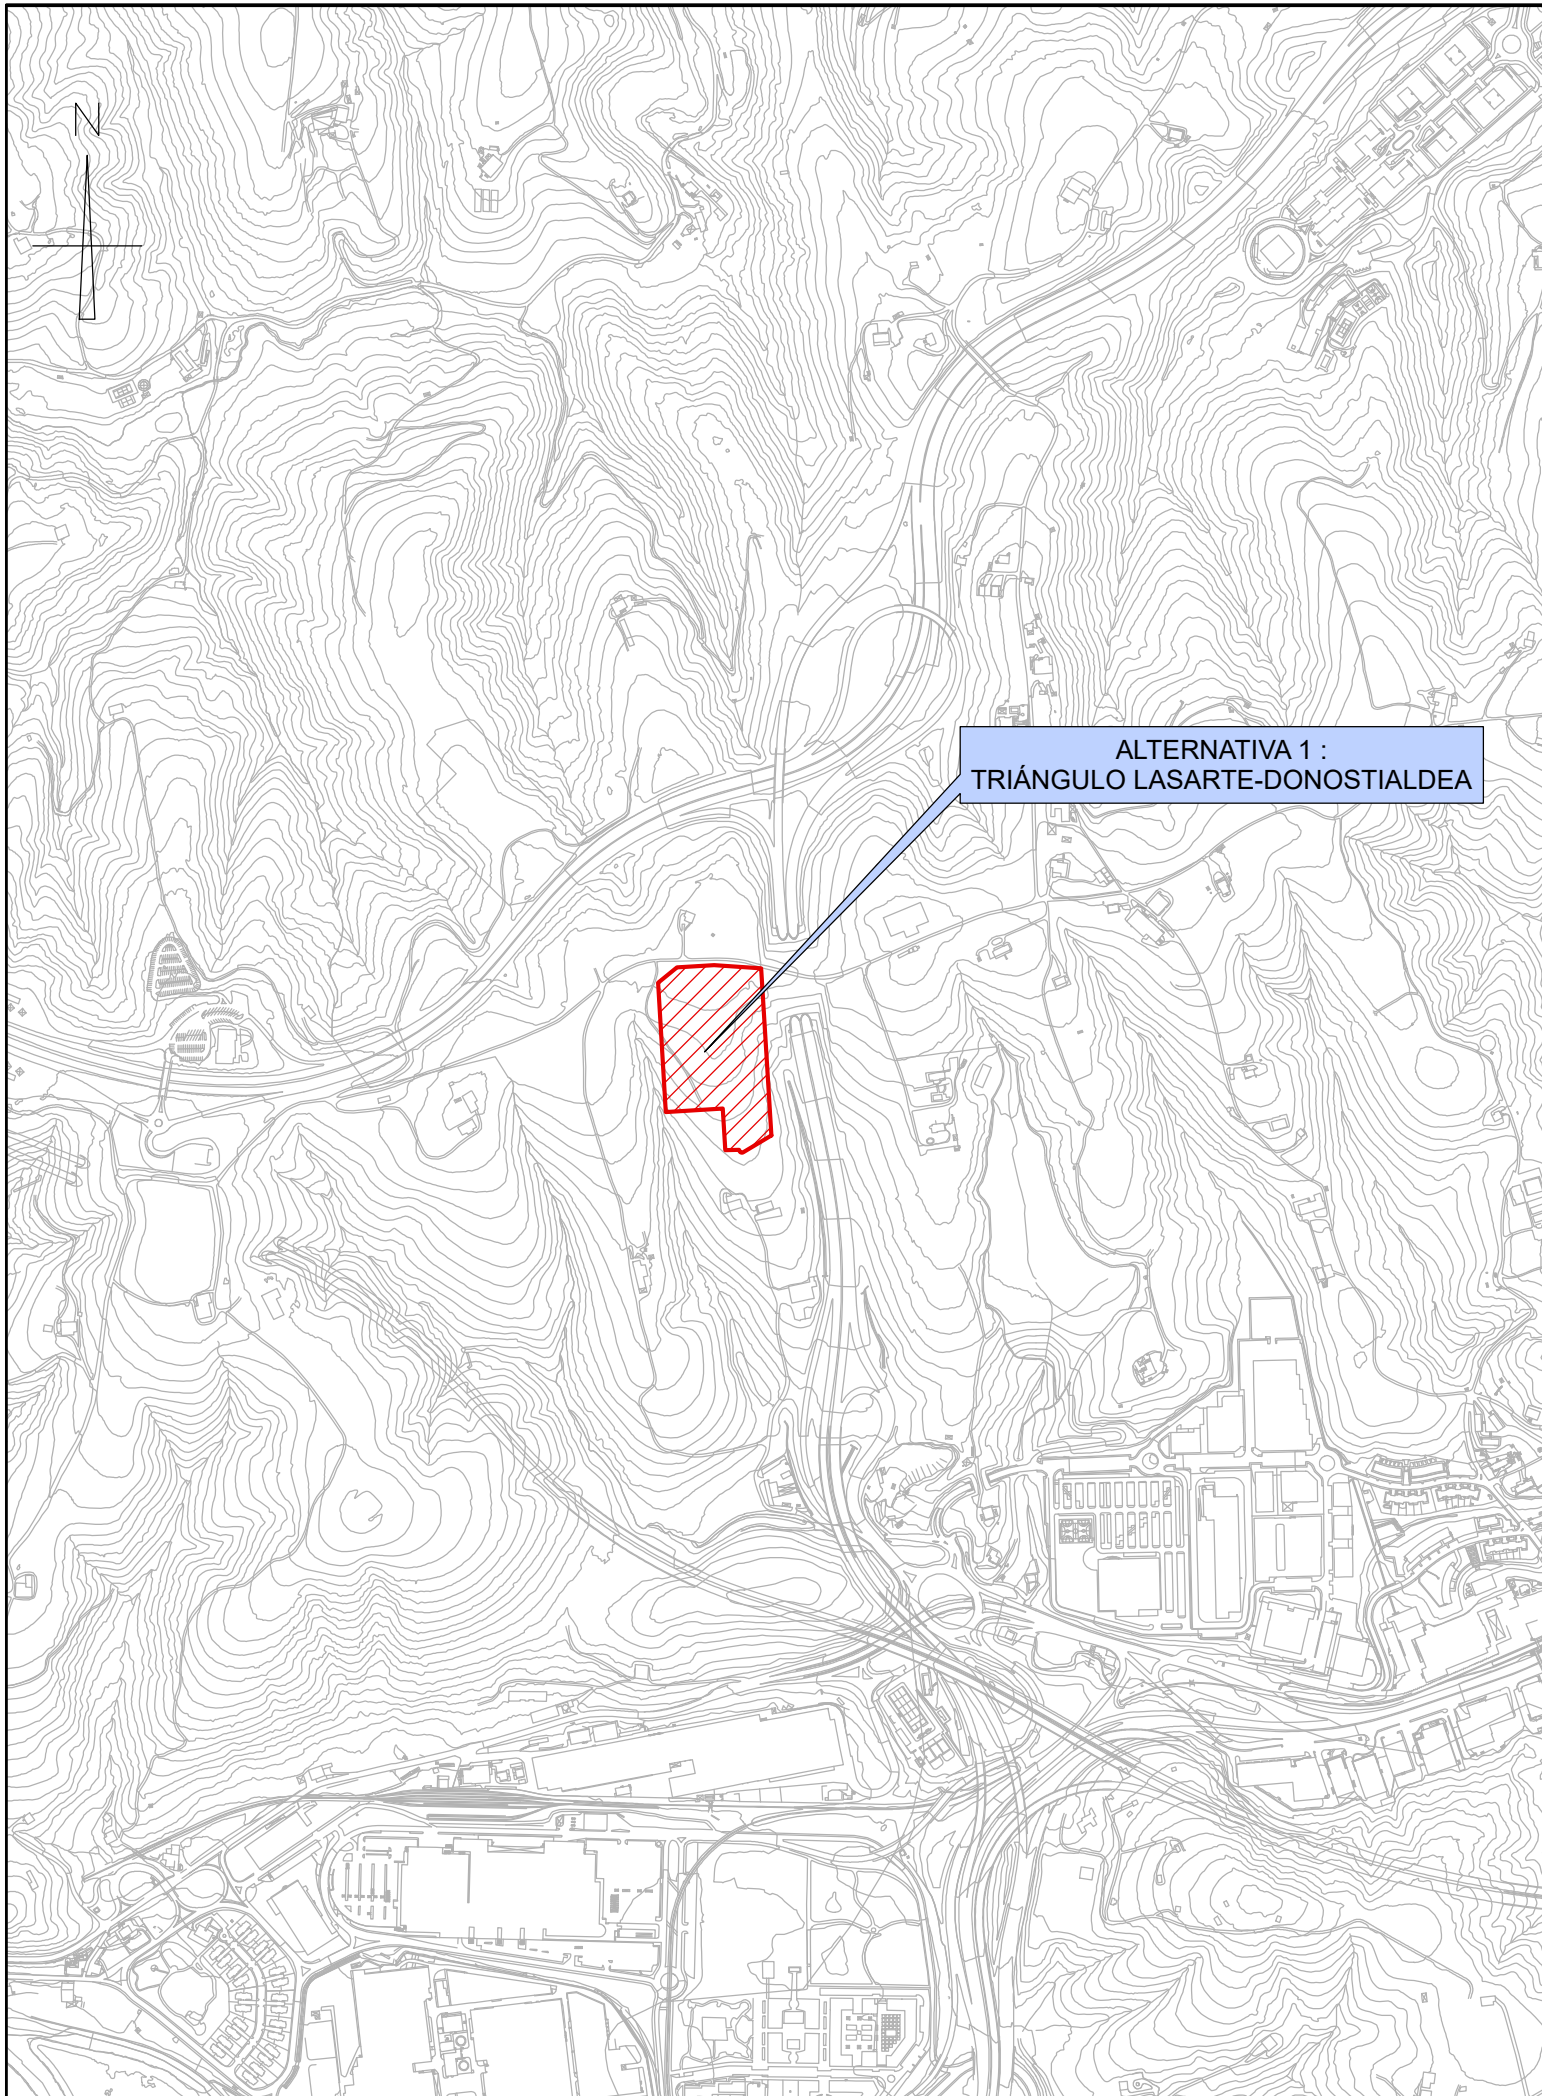

ALTERNATIVA 1 :  
TRIÁNGULO LASARTE-DONOSTIALDEA

testua:  
leyenda:

plano zk:  
n° plano:

O-03A

berrikuspena:  
revisión:

0

eskala:  
escala:

1/10.000 A3

planoa:  
plano:

**DONOSTIALDEA\_BIDASOA KONPOSTAJE EDO BIOMETANIZAZIO PLANTA - ALTERNATIBA 1**  
PLANTA DE COMPOSTAJE Y/O BIOMETANIZACIÓN DONOSTIALDEA-BIDASOA - ALTERNATIVA 1

data:  
fecha:

**APIRILA 2017**  
ABRIL 2017

e zk:  
n°e:

19605

agindu:  
encargo:




**GIPUZKOAKO HIRI HONDAKINEN AZPIEGITURETAKO ARLOKO LURRALDE PLANAREN (ALP) ALDAKETA AURRERAPENA**  
MODIFICACIÓN DEL PLAN TERRITORIAL SECTORIAL (PTS) DE INFRAESTRUCTURAS DE RESIDUOS URBANOS DE GIPUZKOA AVANCE

bezeroa:  
cliente:

 **Gipuzkoako Foru Aldundia**  
Ingurumeneko eta Obra Hidraulikoetako Departamentua  
Departamento de Medio Ambiente y Obras Hidráulicas





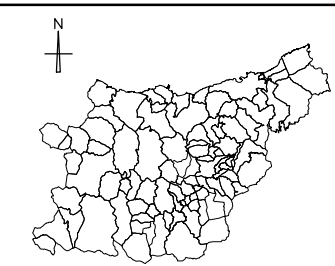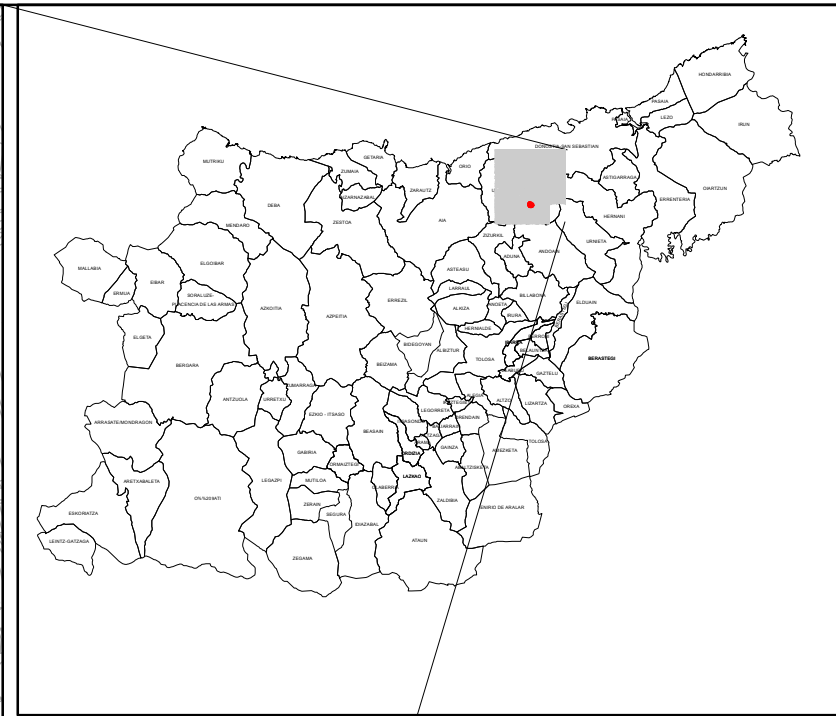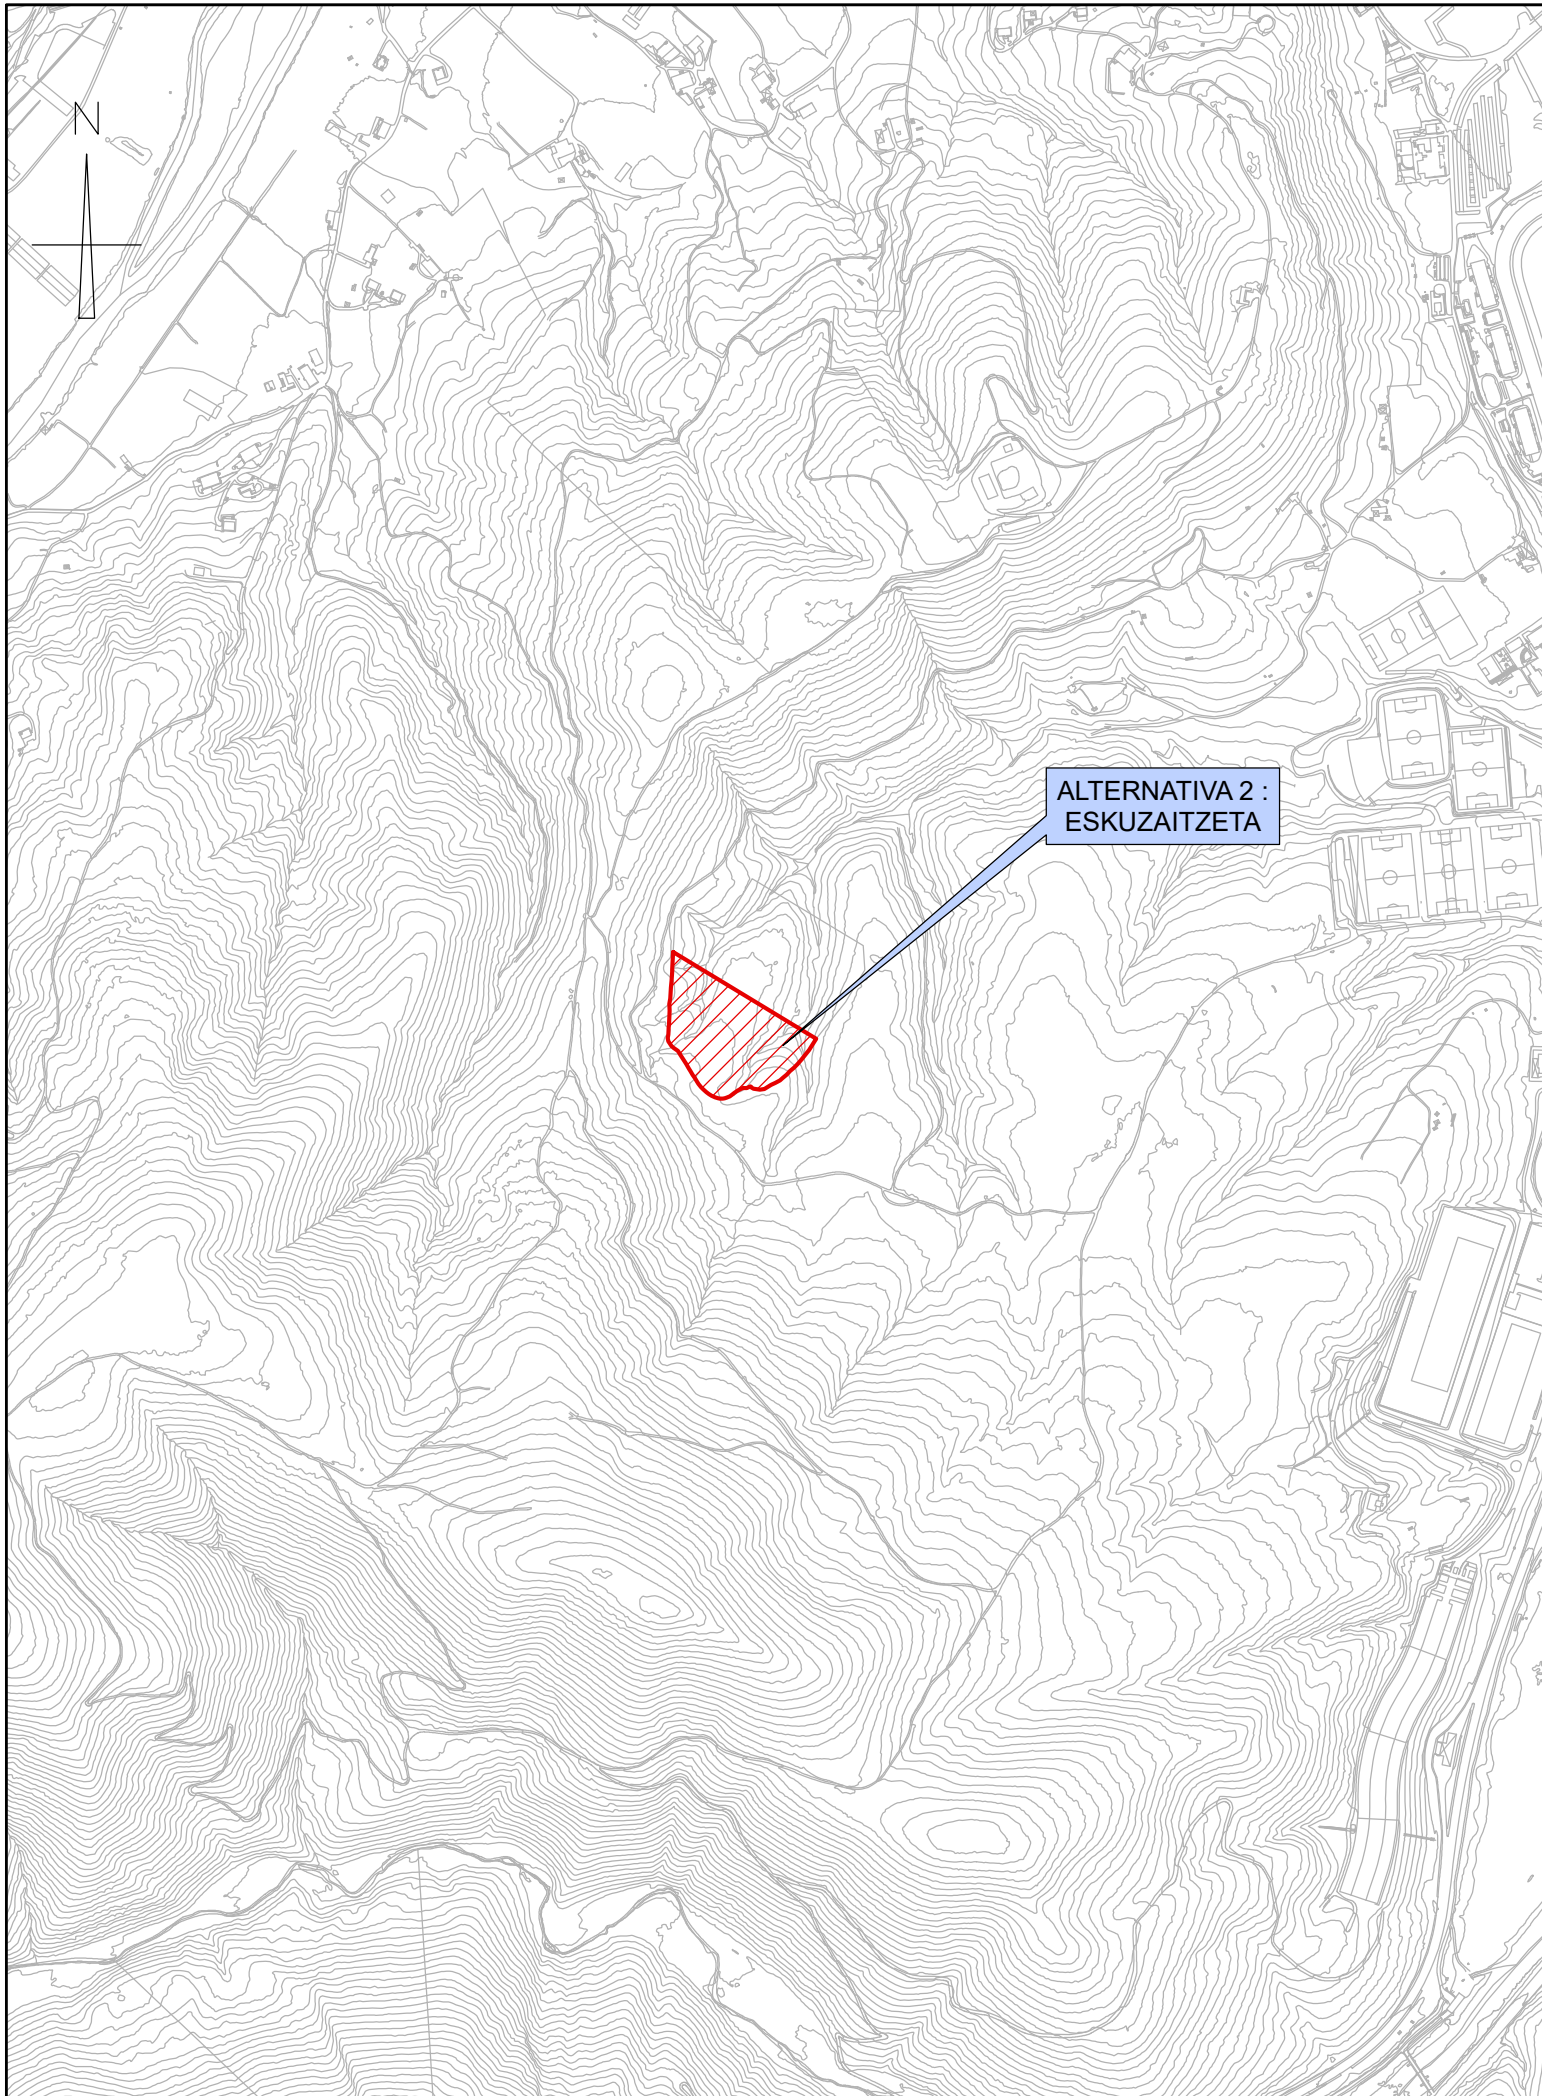

testua:  
leyenda:

plano zk:  
r<sup>o</sup> plano:

O-03B

berrikuspena:  
revisión:

0

eskala:  
escala:

1/10.000 A3

planoa:  
plano:

**DONOSTIALDEA\_BIDASOA KONPOSTAJE EDO BIOMETANIZAZIO PLANTA - ALTERNATIBA 2**  
PLANTA DE COMPOSTAJE Y/O BIOMETANIZACIÓN DONOSTIALDEA-BIDASOA - ALTERNATIVA 2

data:  
fecha:

**APIRILA 2017**  
ABRIL 2017

e.zk:  
n<sup>o</sup> e:

19605

agindui:  
encargo:


**GIPUZKOAKO HIRI HONDAKINEN AZPIEGITURETAKO ARLOKO LURRALDE PLANAREN (ALP) ALDAKETA AURRERAPENA**  
MODIFICACIÓN DEL PLAN TERRITORIAL SECTORIAL (PTS) DE INFRAESTRUCTURAS DE RESIDUOS URBANOS DE GIPUZKOA AVANCE

bezeroa:  
cliente:



 **Gipuzkoako Foru Aldundia**  
Ingurumeneko eta Obra Hidraulikoetako Departamentua  
Departamento de Medio Ambiente y Obras Hidráulicas





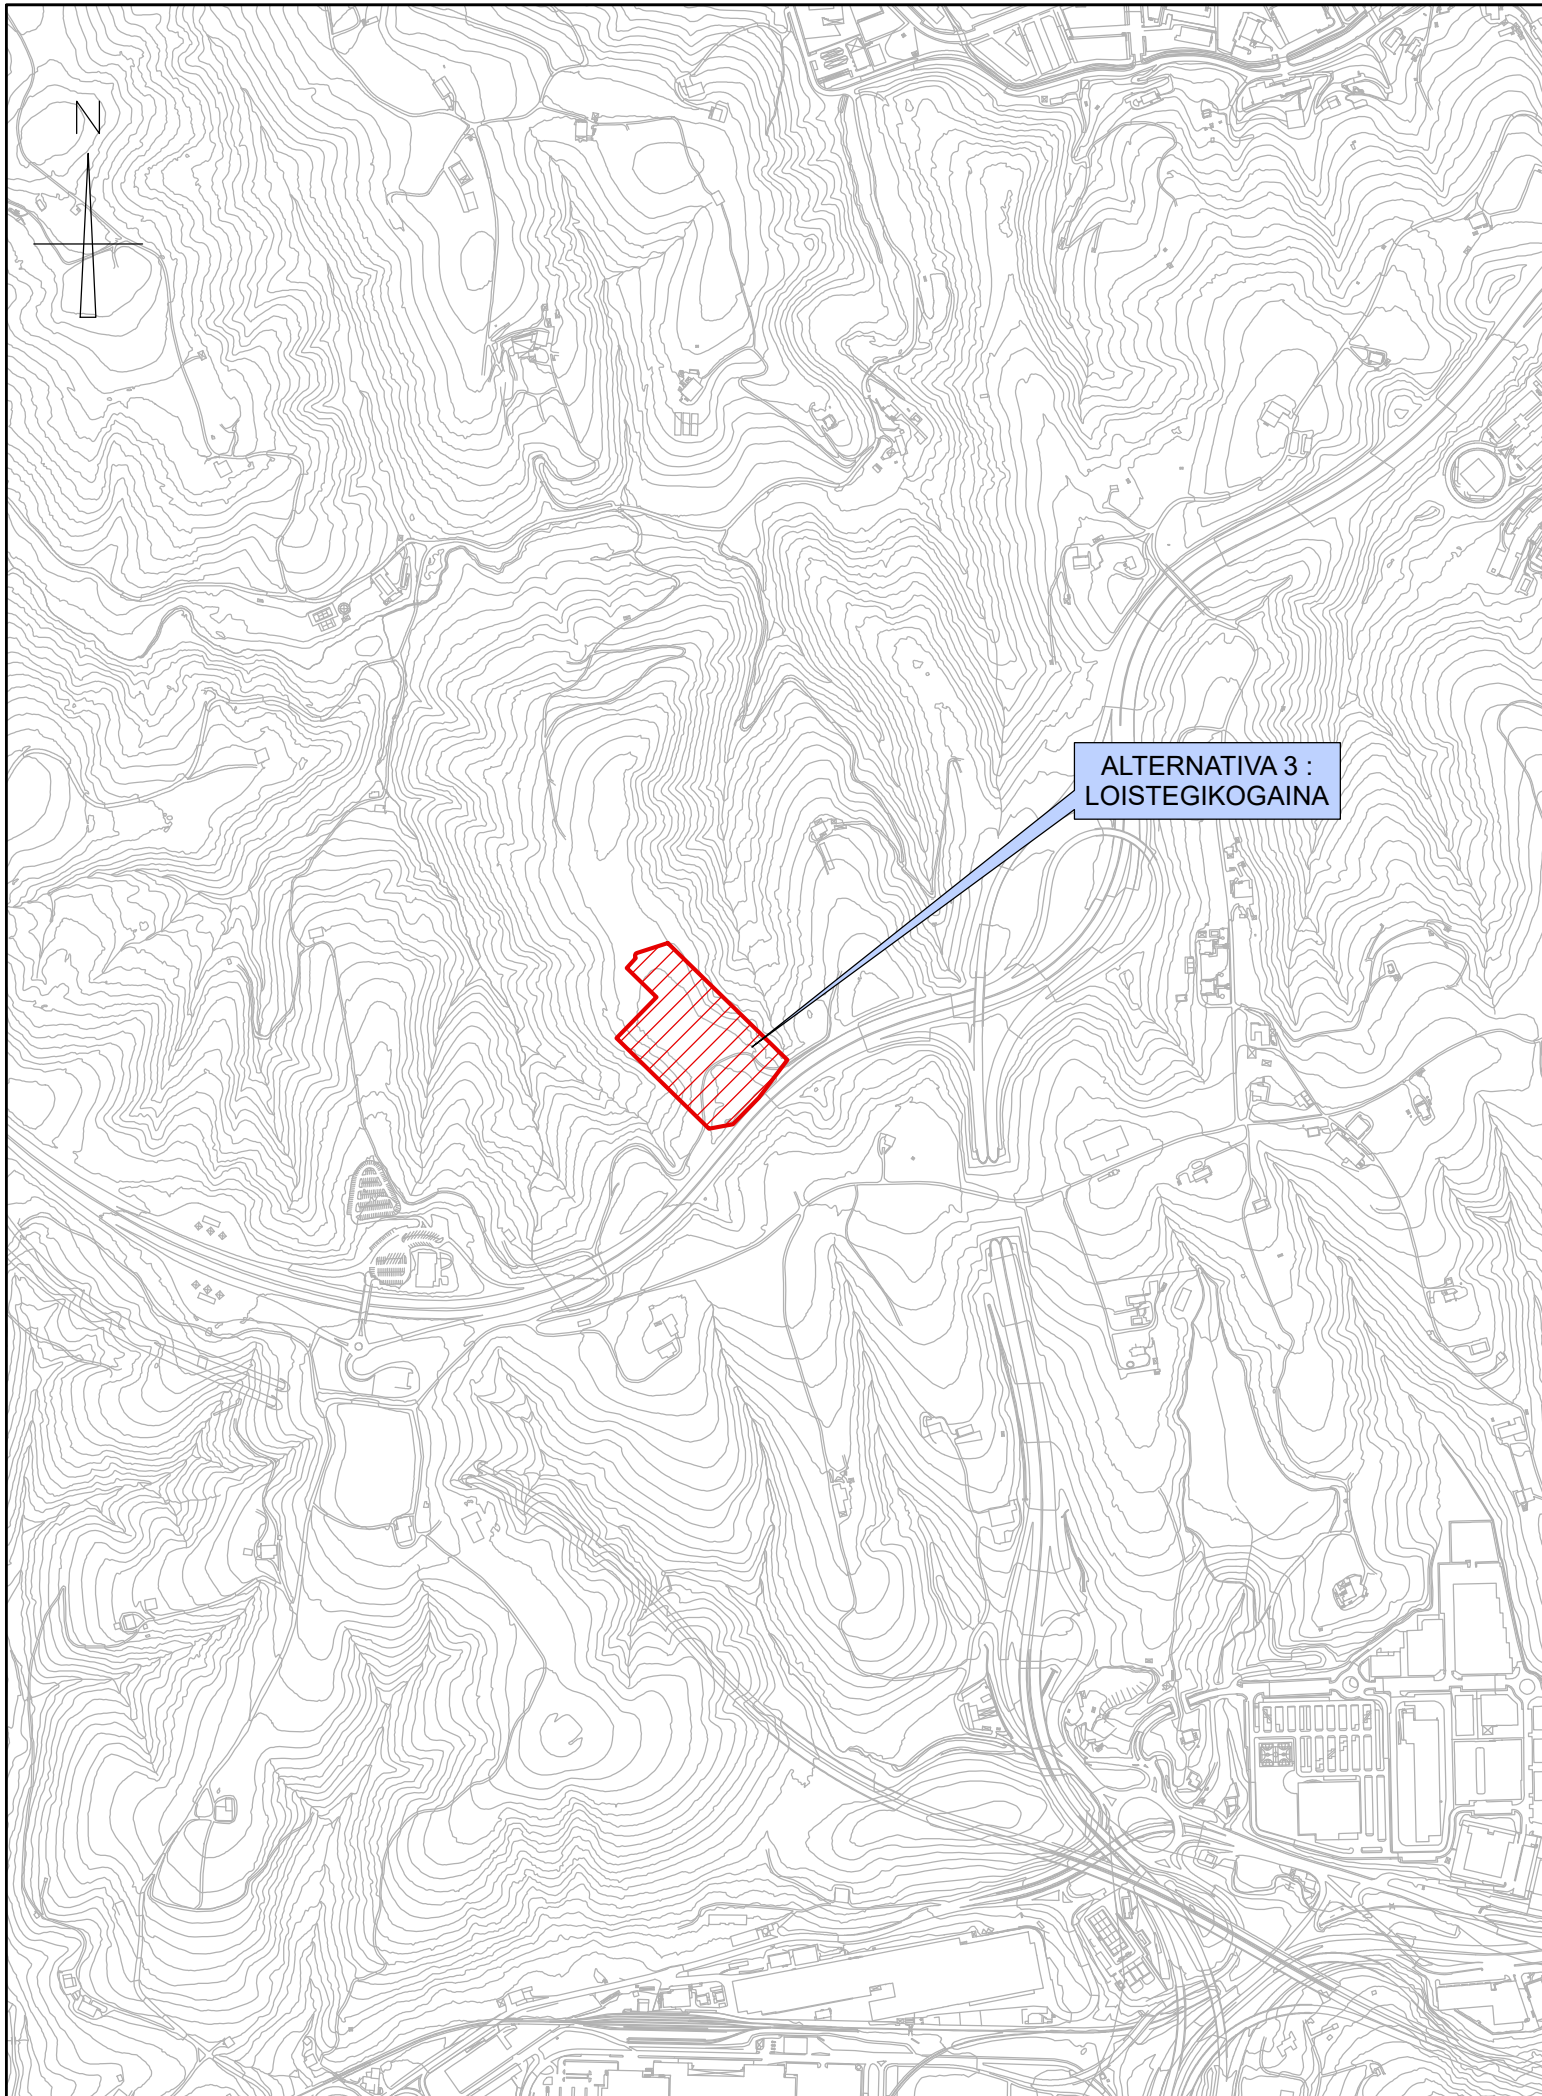

ALTERNATIVA 3 :  
LOISTEGIKOGAINA

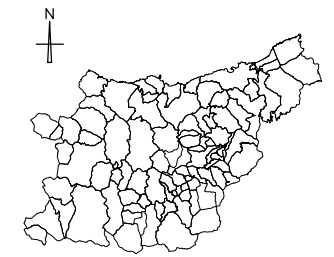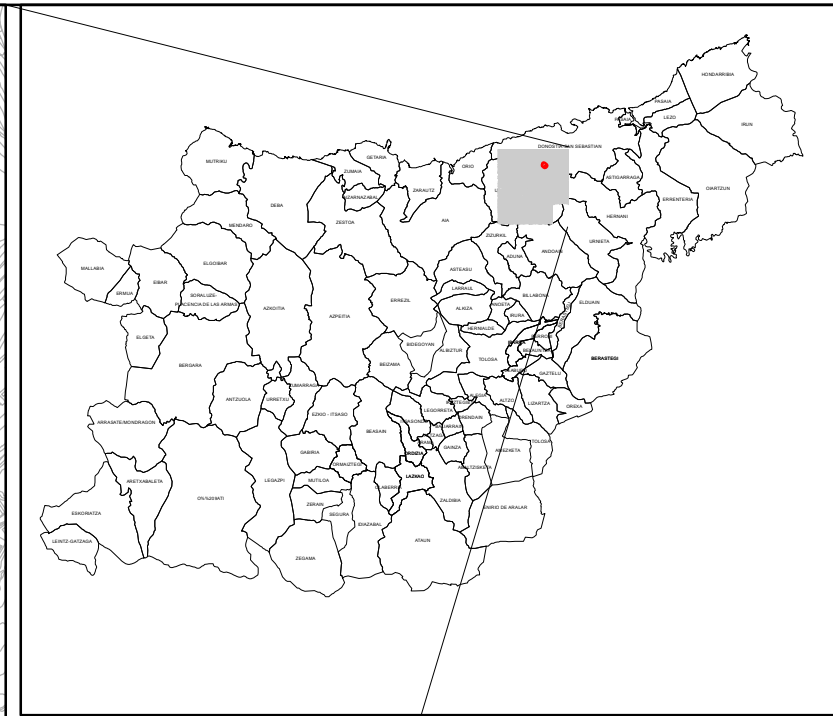

testua:  
leyenda:

plano zk:  
nº plano:

O-03C

berrikuspena:  
revisión:

0

eskala:  
escala:

1/10.000 A3

planoa:  
plano:

**DONOSTIALDEA\_BIDASOA KONPOSTAJE EDO BIOMETANIZAZIO PLANTA - ALTERNATIBA 3**  
PLANTA DE COMPOSTAJE Y/O BIOMETANIZACIÓN DONOSTIALDEA-BIDASOA - ALTERNATIVA 3

data:  
fecha:

**APIRILA 2017**  
ABRIL 2017

e zk:  
nº e:

19605

agindu:  
encargo:

**GIPUZKOAKO HIRI HONDAKINEN AZPIEGITURETAKO ARLOKO LURRALDE PLANAREN (ALP) ALDAKETA AURRERAPENA**




MODIFICACIÓN DEL PLAN TERRITORIAL SECTORIAL (PTS) DE INFRAESTRUCTURAS DE RESIDUOS URBANOS DE GIPUZKOA AVANCE

bezeroa:  
cliente:


 **Gipuzkoako Foru Aldundia**  
Ingurumeneko eta Obra Hidraulikoetako Departamentua  
Departamento de Medio Ambiente y Obras Hidráulicas





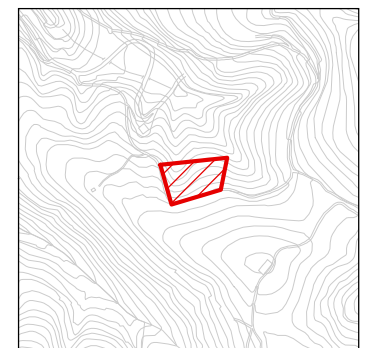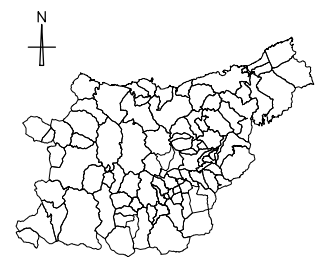
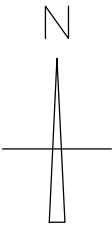


**ALTERNATIVA 3 :  
VERTEDERO DE SASIETA**

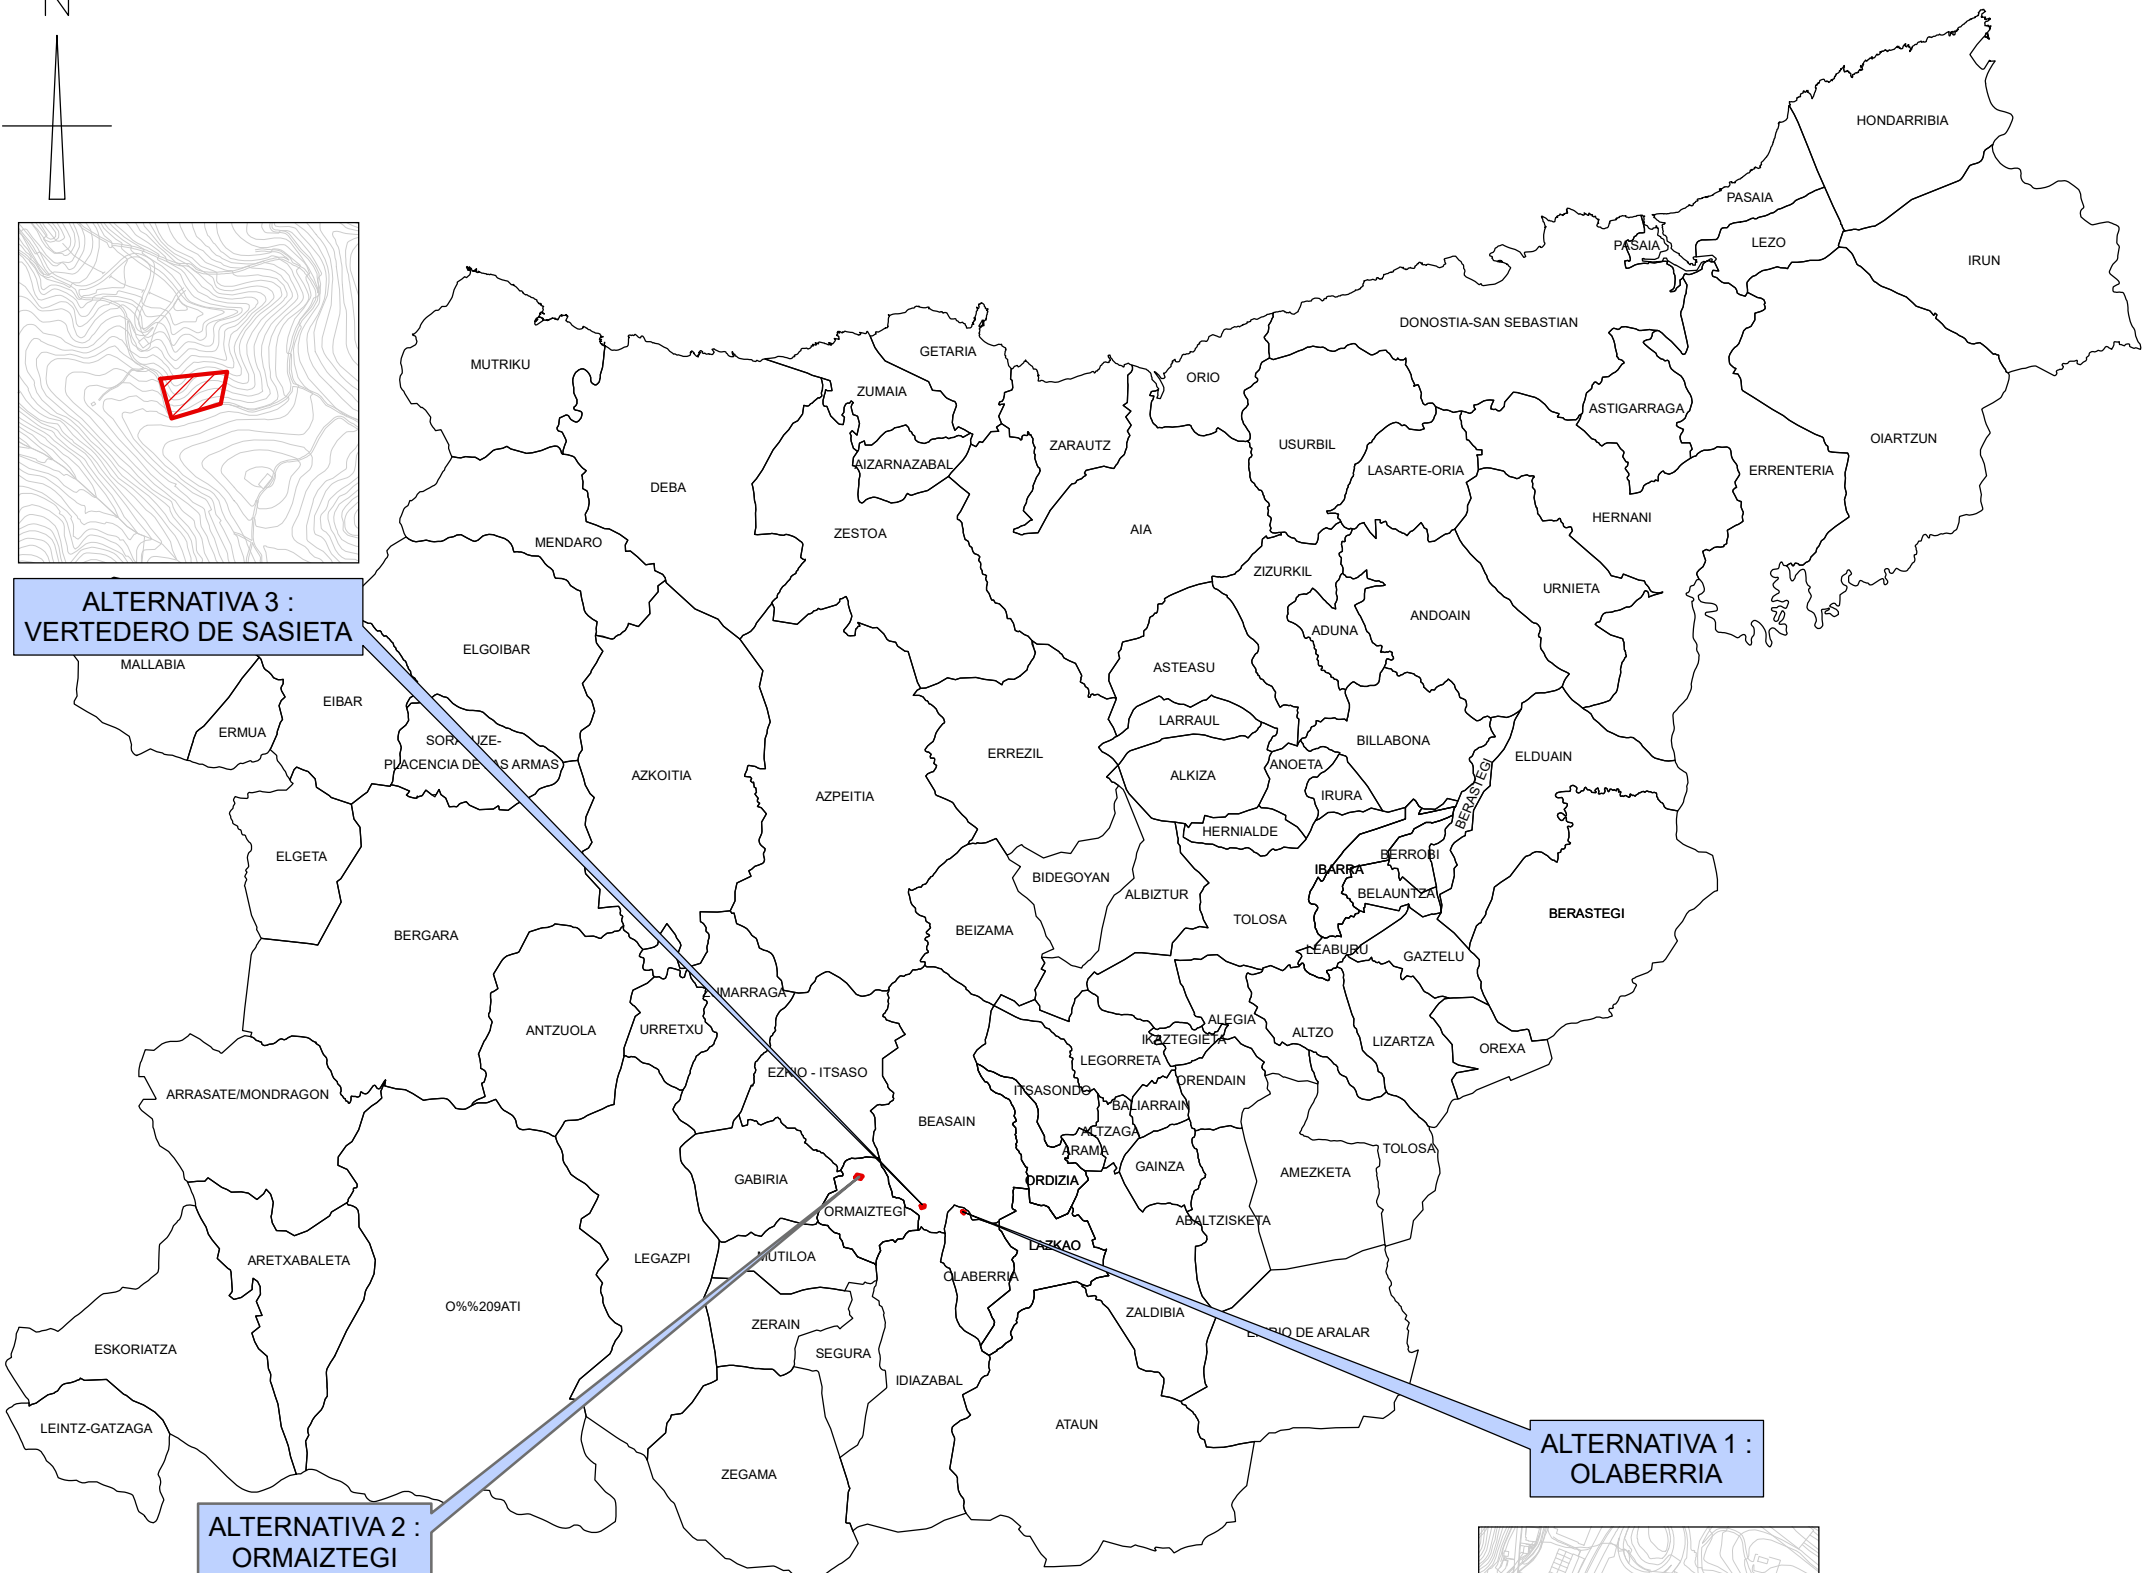

**ALTERNATIVA 2 :  
ORMAIZTEGI**

**ALTERNATIVA 1 :  
OLABERRIA**

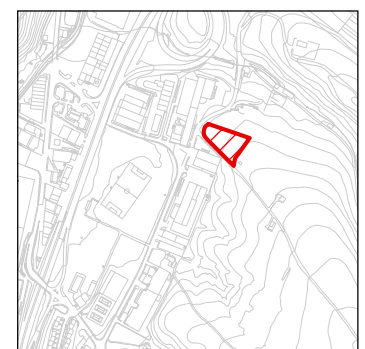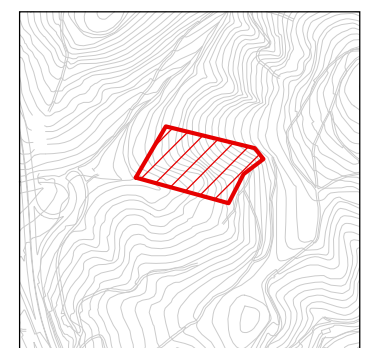

testua: leyenda:

plano zk: r<sup>o</sup> plano: 0-04

berrikuspena: 0

revisión: 0

eskala: 1/250.000 A3

escala: 1/250.000 A3

planos: plano: SASIETA TRANSFERENTZI ESTAZIO ALTERNATIBAK

ESTACIÓN DE TRANSFERENCIA SASIETA ALTERNATIVAS

data: fecha: APIRILA 2017 ABRIL 2017

e.zk: r<sup>o</sup>e: 19605

aginduli: encargo: GIPUZKOAKO HIRI HONDAKINEN AZPIEGITURETAKO ARLOKO LURRALDE PLANAREN (ALP) ALDAKETA AURRERAPENA




MODIFICACIÓN DEL PLAN TERRITORIAL SECTORIAL (PTS) DE INFRAESTRUCTURAS DE RESIDUOS URBANOS DE GIPUZKOA AVANCE

bezeroa: cliente: Gipuzkoako Foru Aldundia

Ingurumeneko eta Obra Hidraulikoetako Departamentua  
Departamento de Medio Ambiente y Obras Hidráulicas





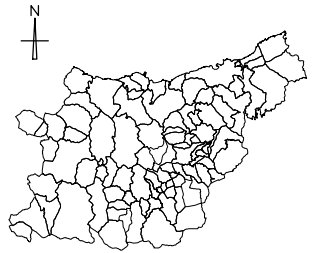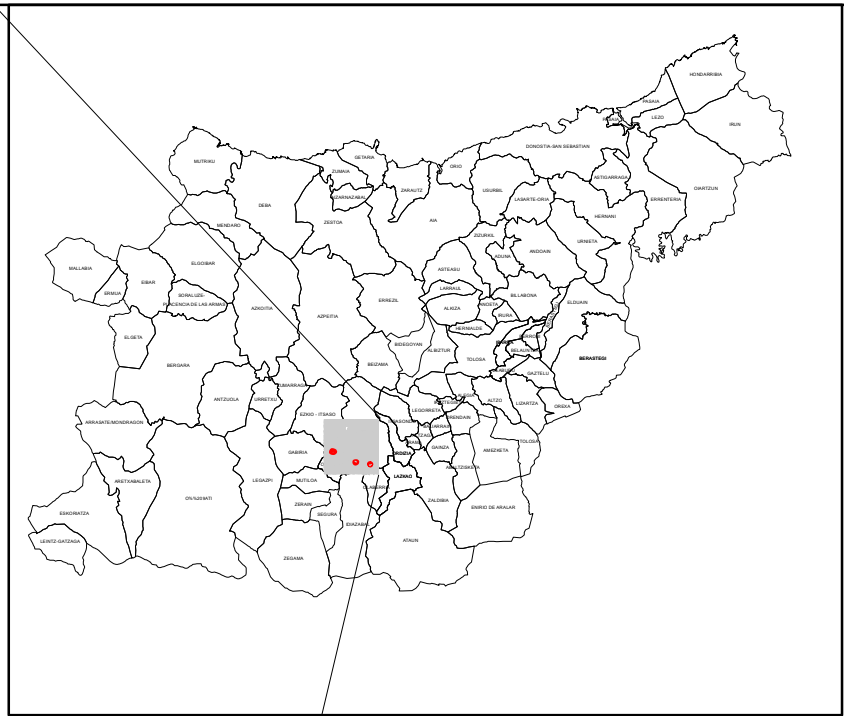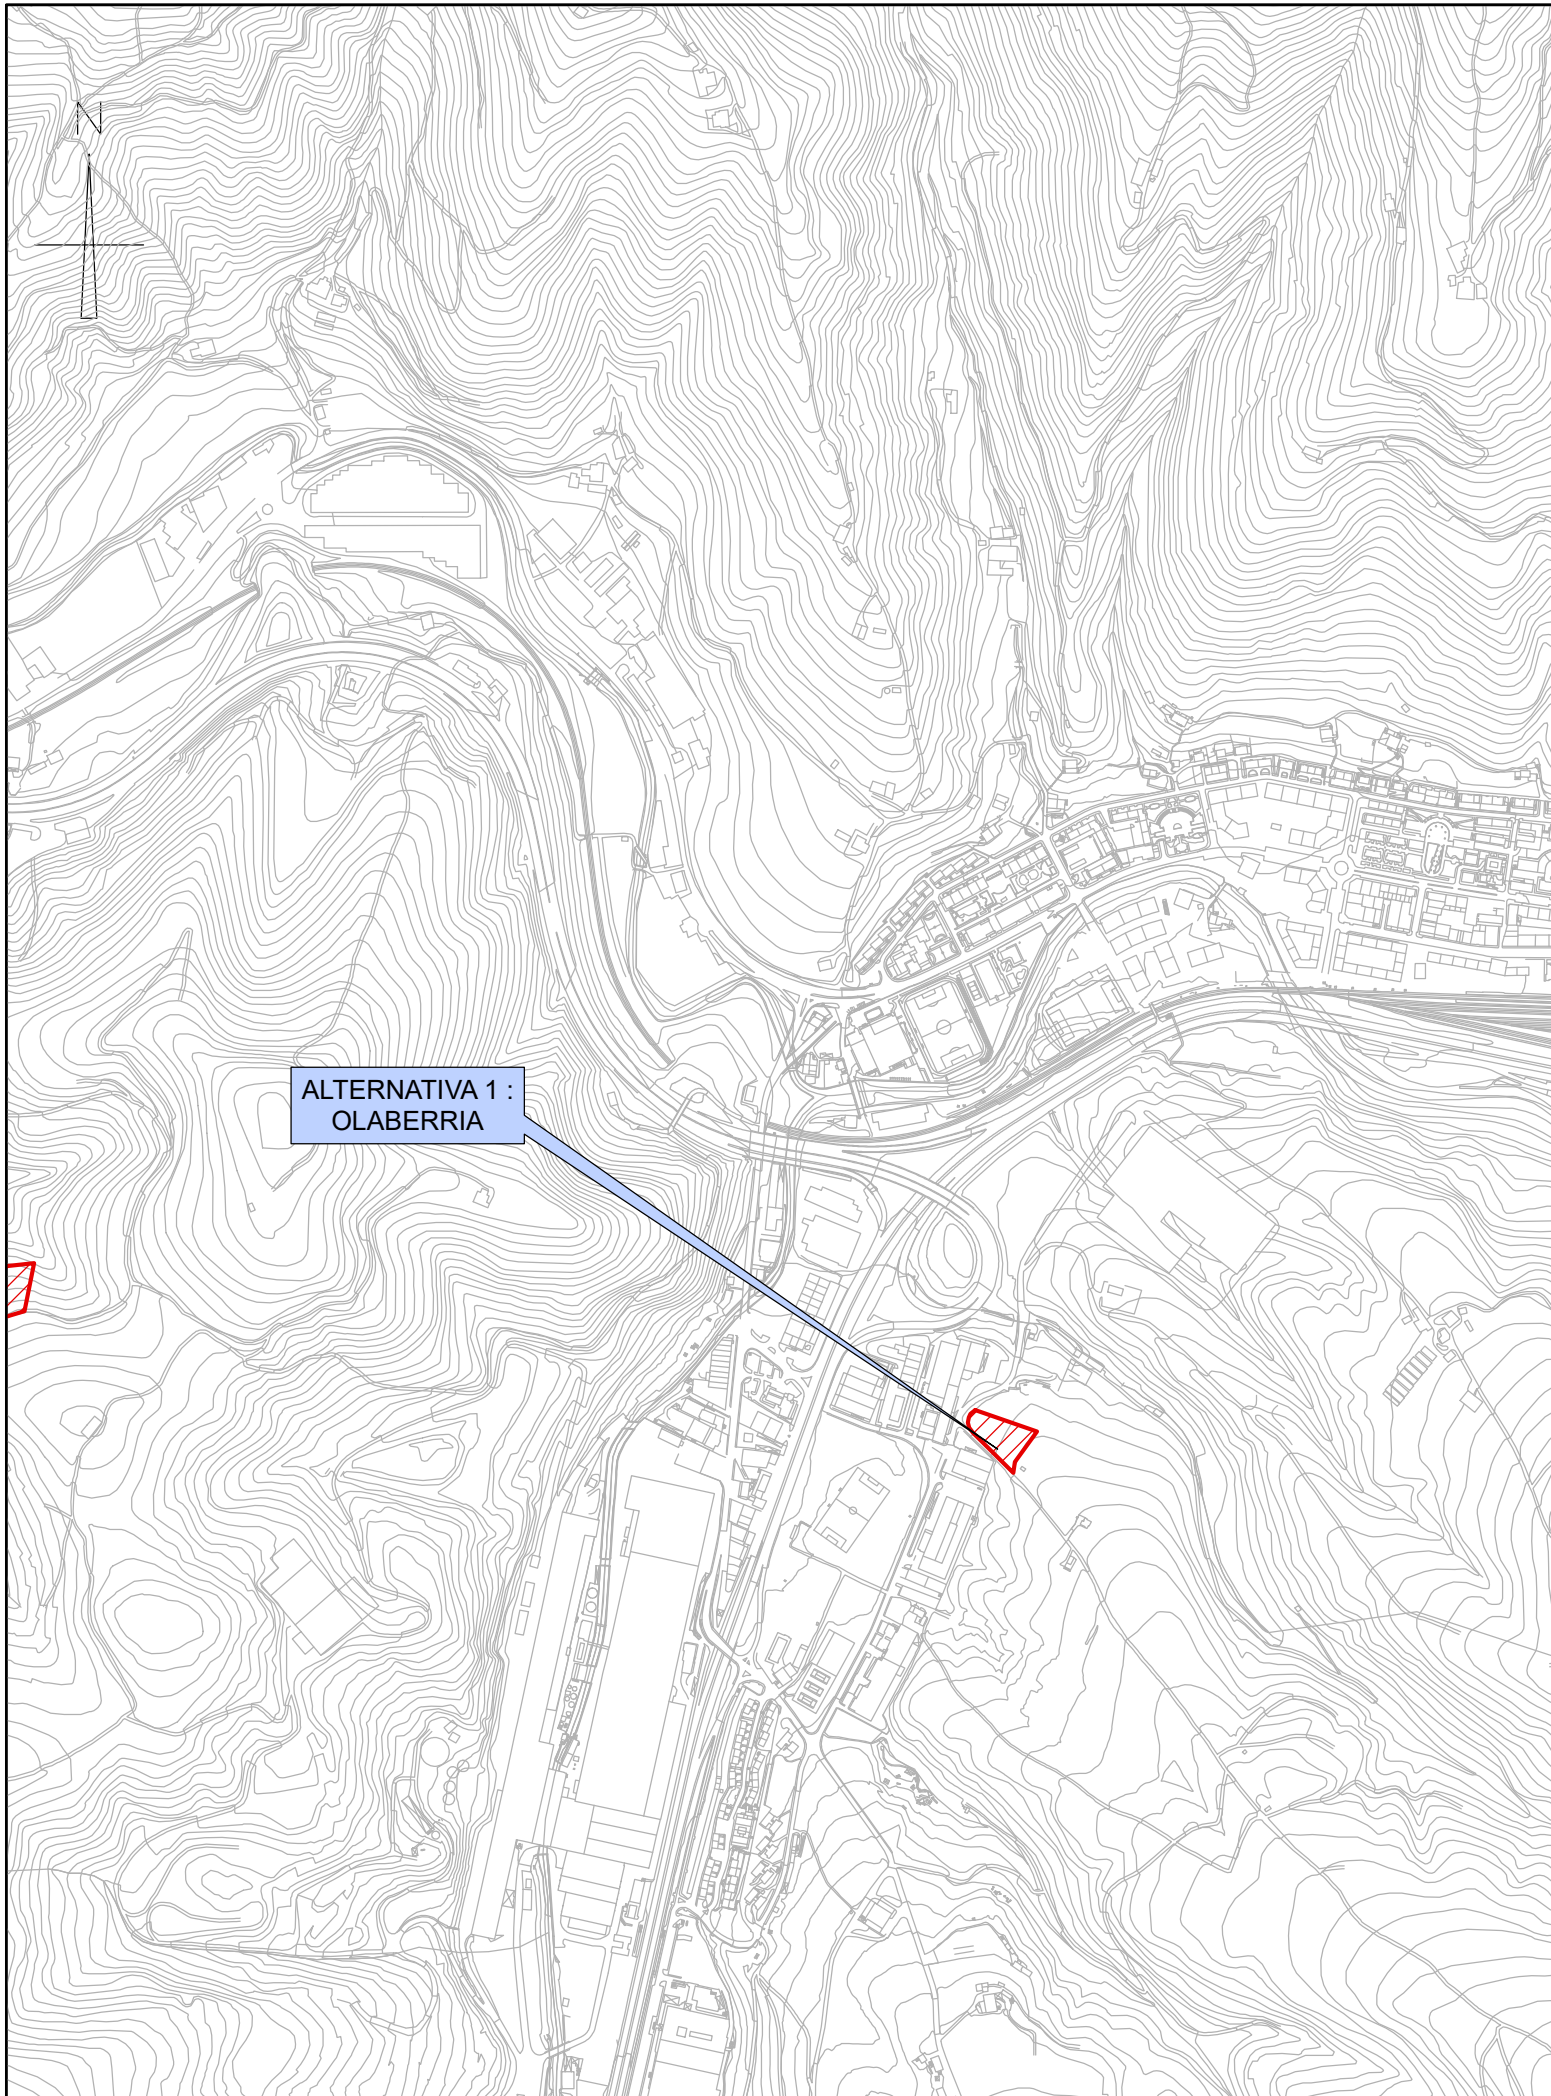

testua:  
leyenda:

plano zk:  
nº plano:

O-04A

berrikuspena:  
revisión:

0

eskala:  
escala:

1/10.000 A3

planoa:  
plano:

**ALTERNATIBA 1  
SASIETA TRANSFERENTZI ESTAZIOA**  
ALTERNATIVA 1  
ESTACIÓN DE TRANSFERENCIA SASIETA

data:  
fecha:

**APIRILA 2017**  
ABRIL 2017

e zk:  
nºe:

19605




agindu:  
encargo:

**GIPUZKOAKO HIRI HONDAKINEN  
AZPIEGITURETAKO ARLOKO LURRALDE  
PLANAREN (ALP) ALDAKETA AURRERAPENA**  
MODIFICACIÓN DEL PLAN TERRITORIAL SECTORIAL  
(PTS) DE INFRAESTRUCTURAS DE RESIDUOS  
URBANOS DE GIPUZKOA AVANCE

bezeroa:  
cliente:





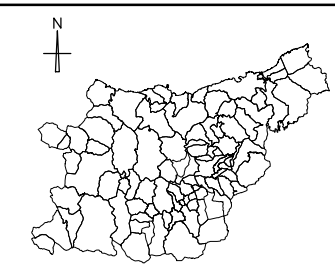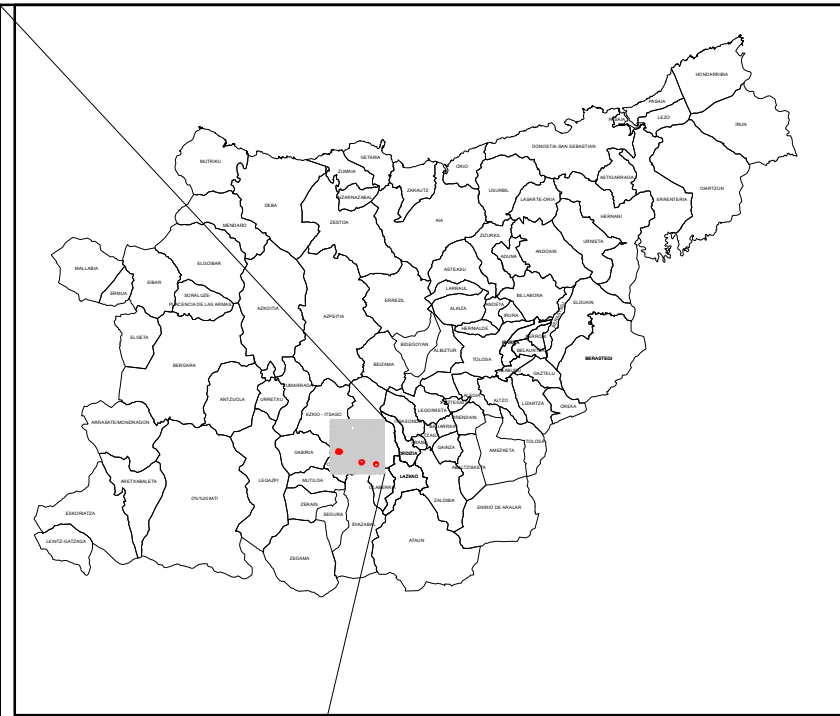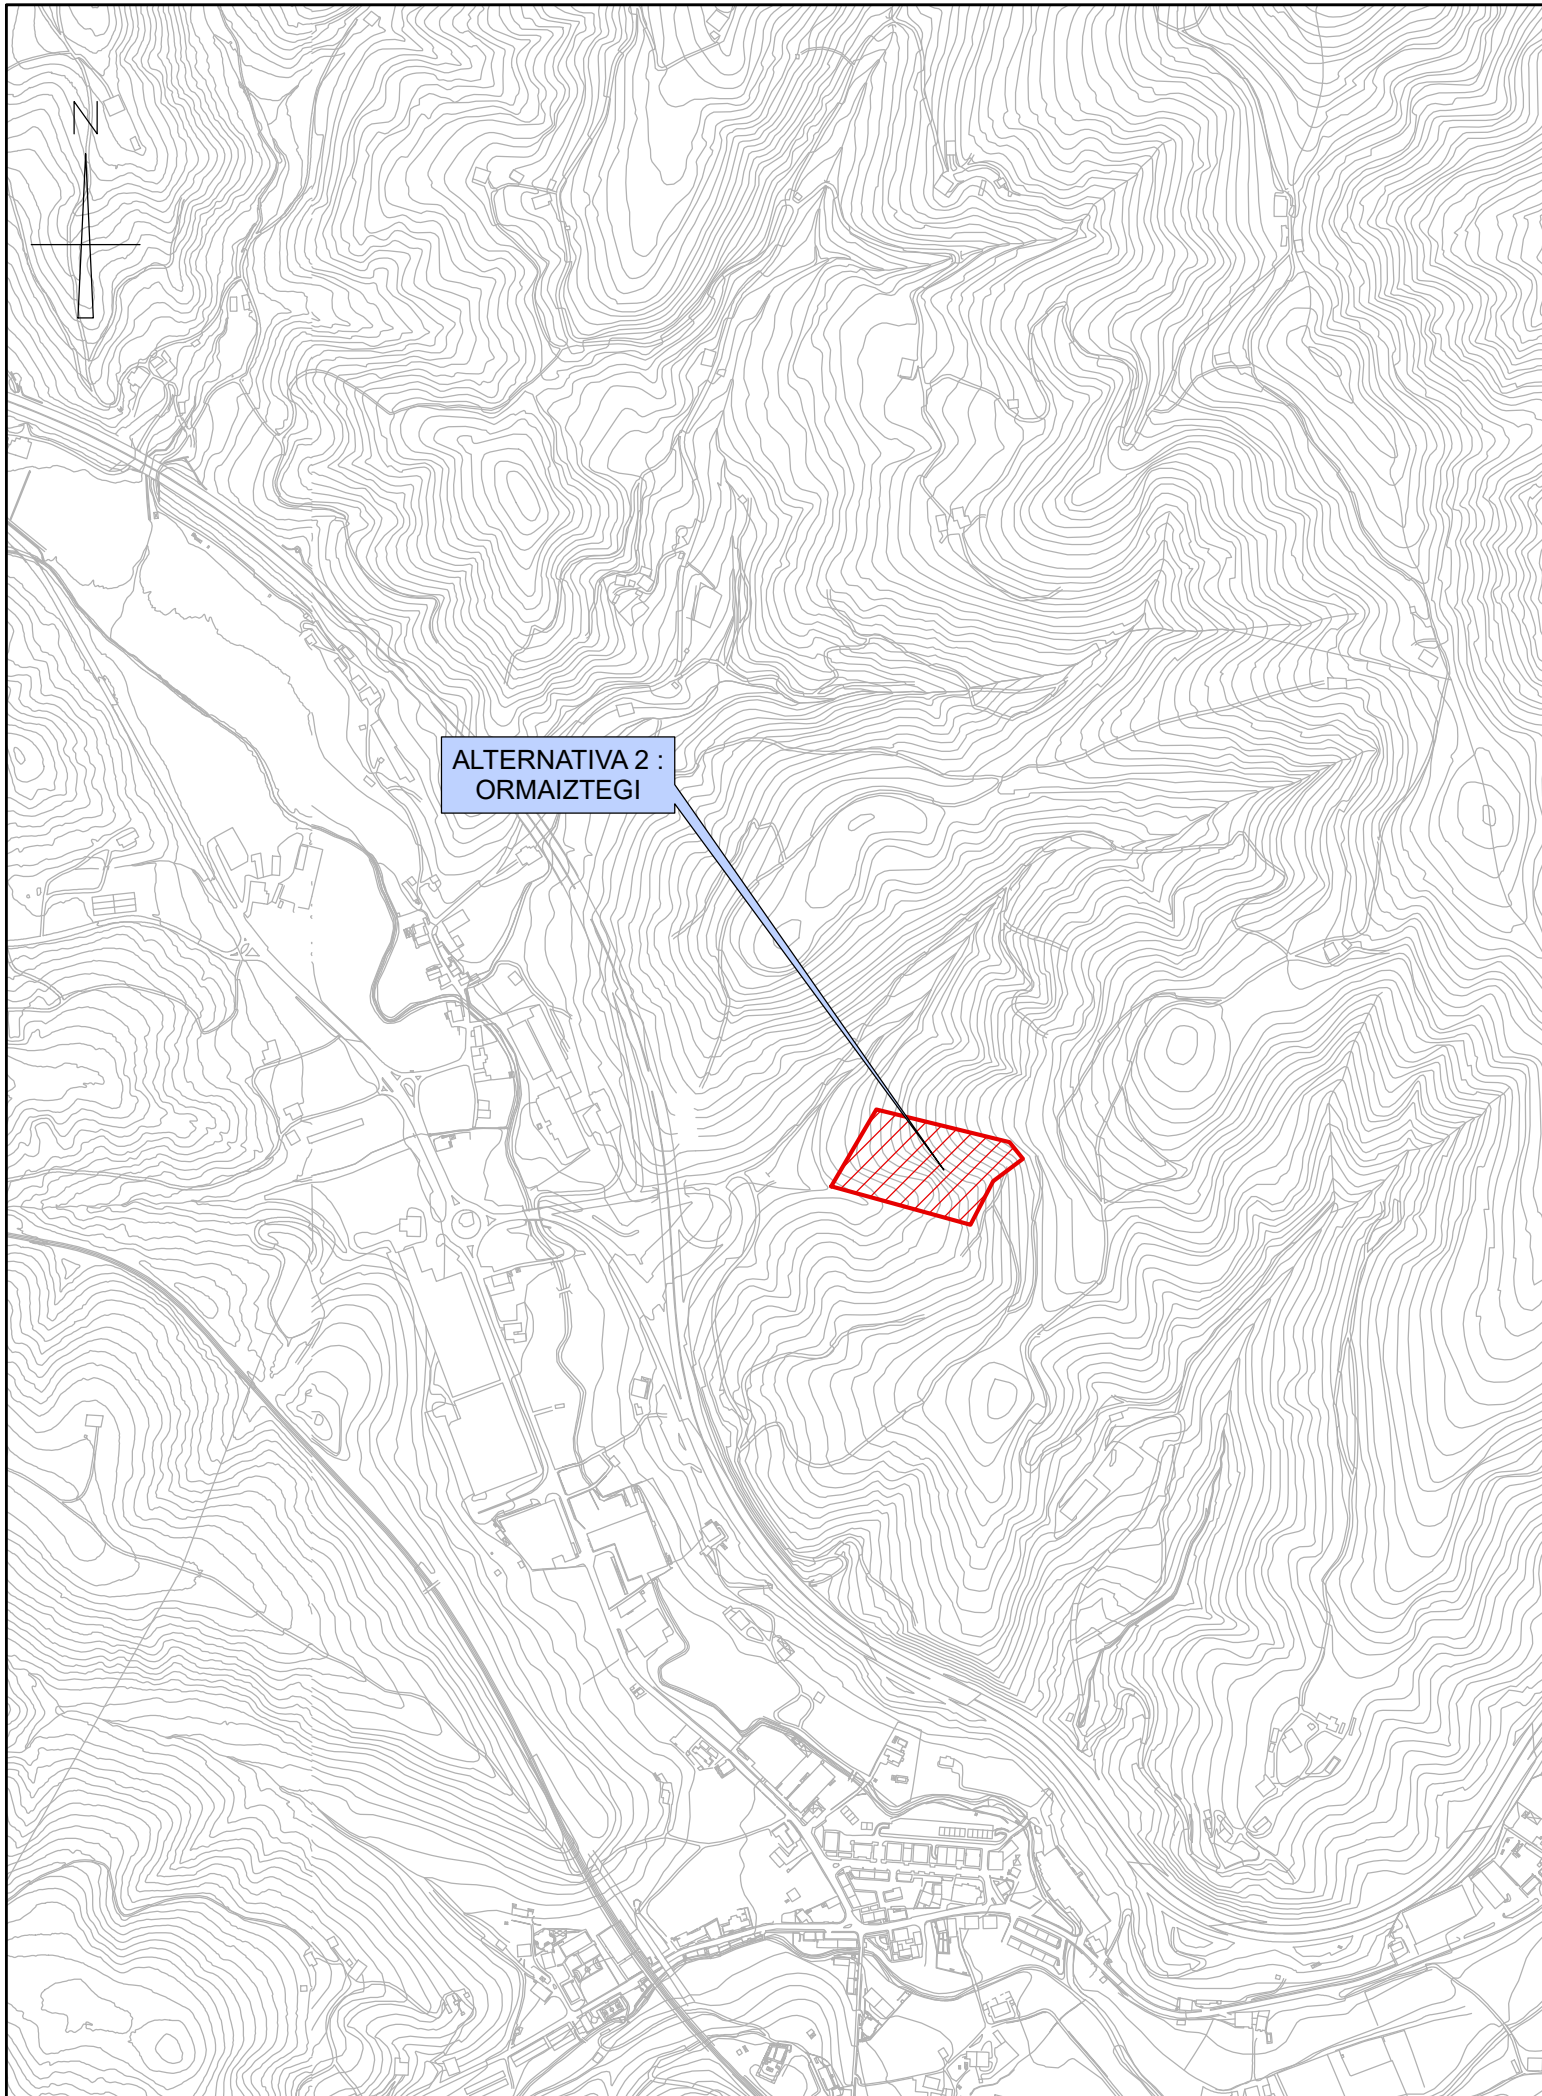

testua:  
leyenda:

plano zk:  
nº plano:  
berrikuspena:  
revisión:  
eskala:  
escala:  
plano:  
plano:  
data:  
fecha:  
e.zk:  
nº e:  
agindui:  
encargo:

O-04B

0

1/10.000 A3

**ALTERNATIVA 2  
SASIETA TRANSFERENTZI ESTAZIOA**  
ALTERNATIVA 2  
ESTACIÓN DE TRANSFERENCIA SASIETA

**APIRILA 2017**  
ABRIL 2017




19605

**GIPUZKOAKO HIRI HONDAKINEN  
AZPIEGITURETAKO ARLOKO LURRALDE  
PLANAREN (ALP) ALDAKETA AURRERAPENA**  
MODIFICACIÓN DEL PLAN TERRITORIAL SECTORIAL  
(PTS) DE INFRAESTRUCTURAS DE RESIDUOS  
URBANOS DE GIPUZKOA AVANCE

bezarca:  
cliente:





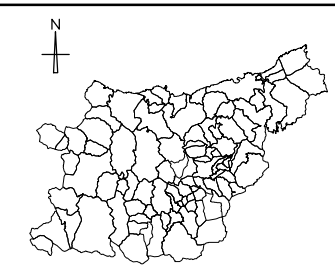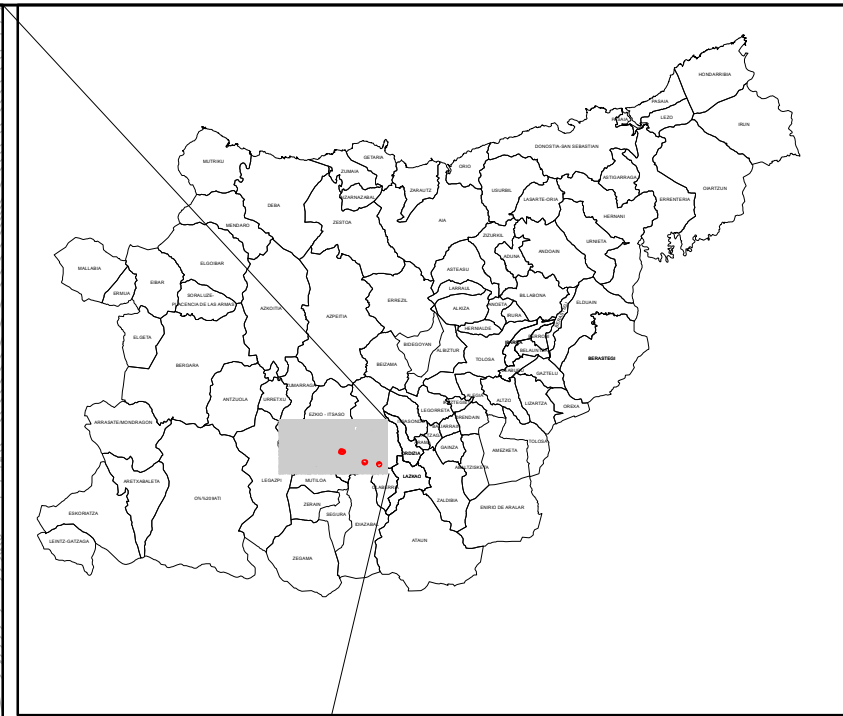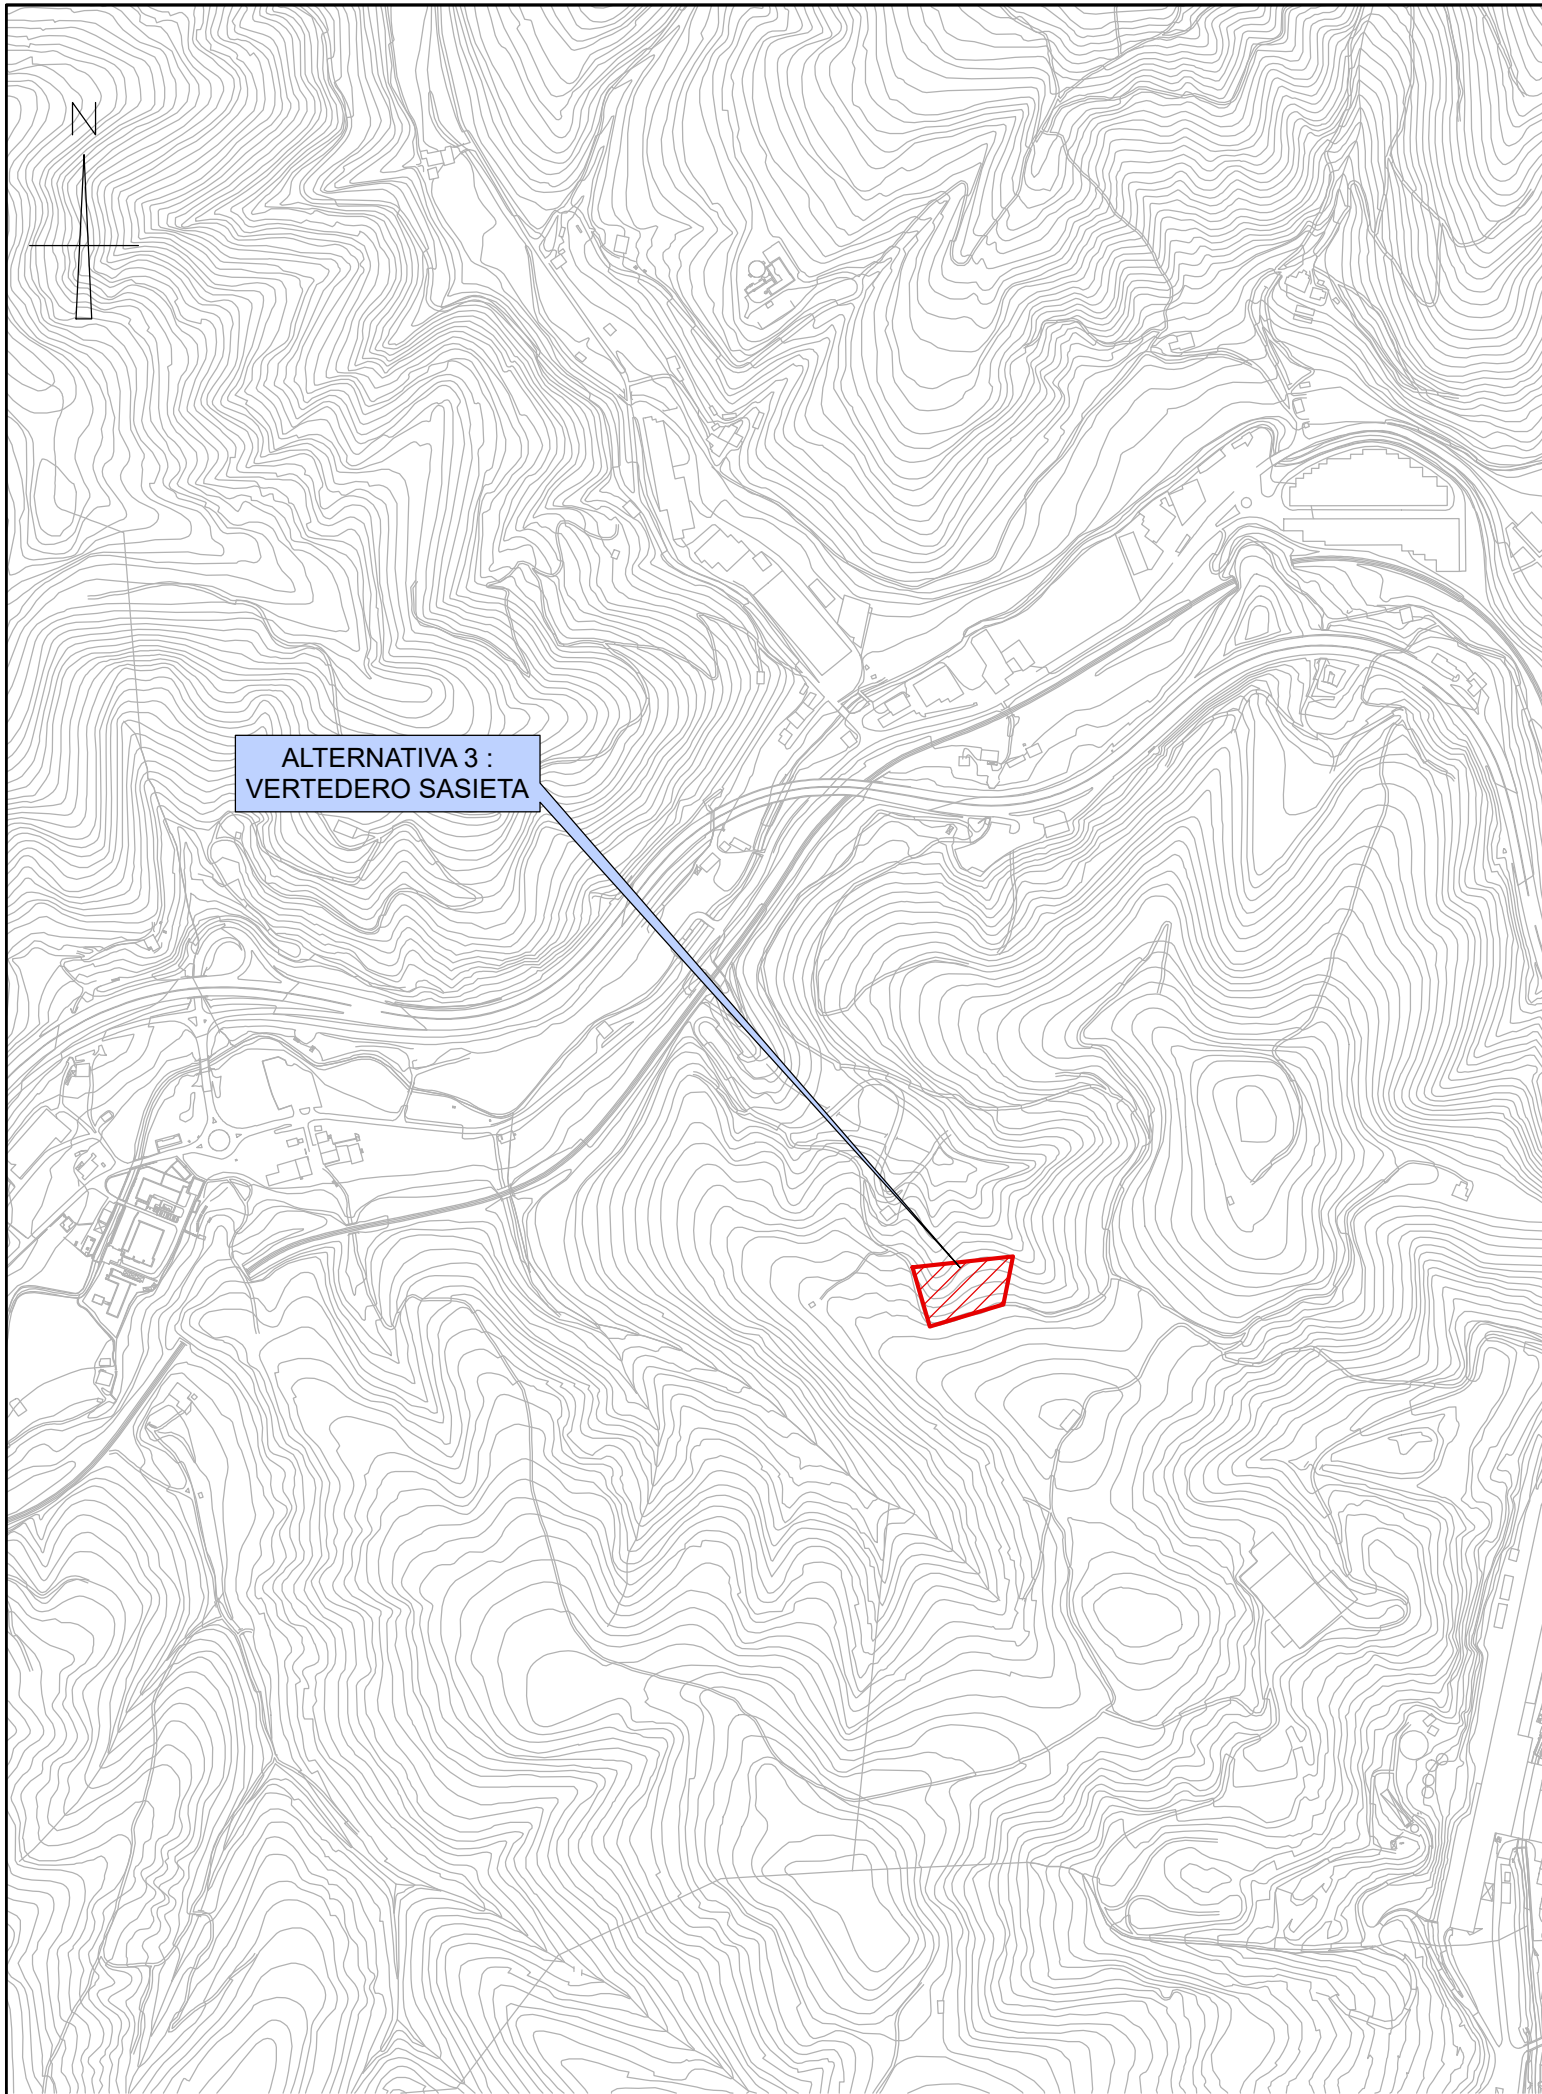

ALTERNATIVA 3 :  
VERTEDERO SASIETA



testua:  
leyenda:

plano zk:  
nº plano:

O-04C

berrikuspena:  
revisión:

0

eskala:  
escala:

1/10.000 A3

planoa:  
plano:

**ALTERNATIBA 3  
SASIETA TRANSFERENTZI ESTAZIOA**  
ALTERNATIVA 3  
ESTACIÓN DE TRANSFERENCIA SASIETA

data:  
fecha:

**APIRILA 2017**  
ABRIL 2017

e zk:  
nºe:

19605

agindu:  
encargo:





**GIPUZKOAKO HIRI HONDAKINEN  
AZPIEGITURETAKO ARLOKO LURRALDE  
PLANAREN (ALP) ALDAKETA AURRERAPENA**  
MODIFICACIÓN DEL PLAN TERRITORIAL SECTORIAL  
(PTS) DE INFRAESTRUCTURAS DE RESIDUOS  
URBANOS DE GIPUZKOA AVANCE

bezeroa:  
cliente:

 **Gipuzkoako Foru Aldundia**  
Ingurumeneko eta Obra Hidraulikoetako Departamentua  
Departamento de Medio Ambiente y Obras Hidráulicas





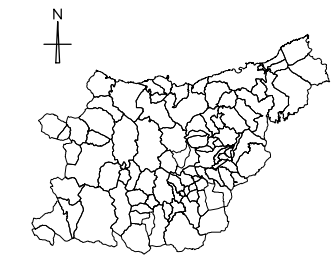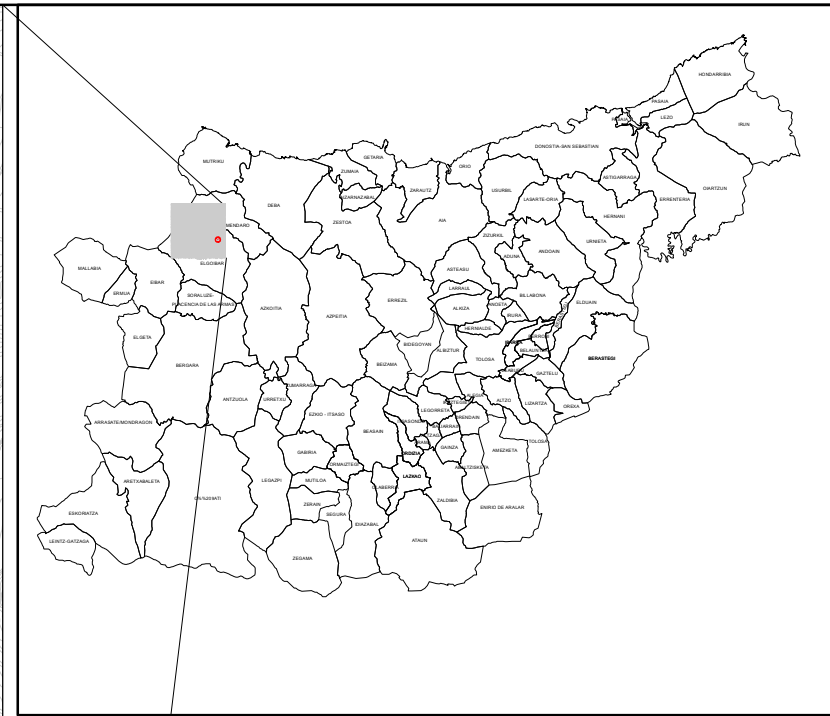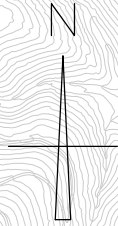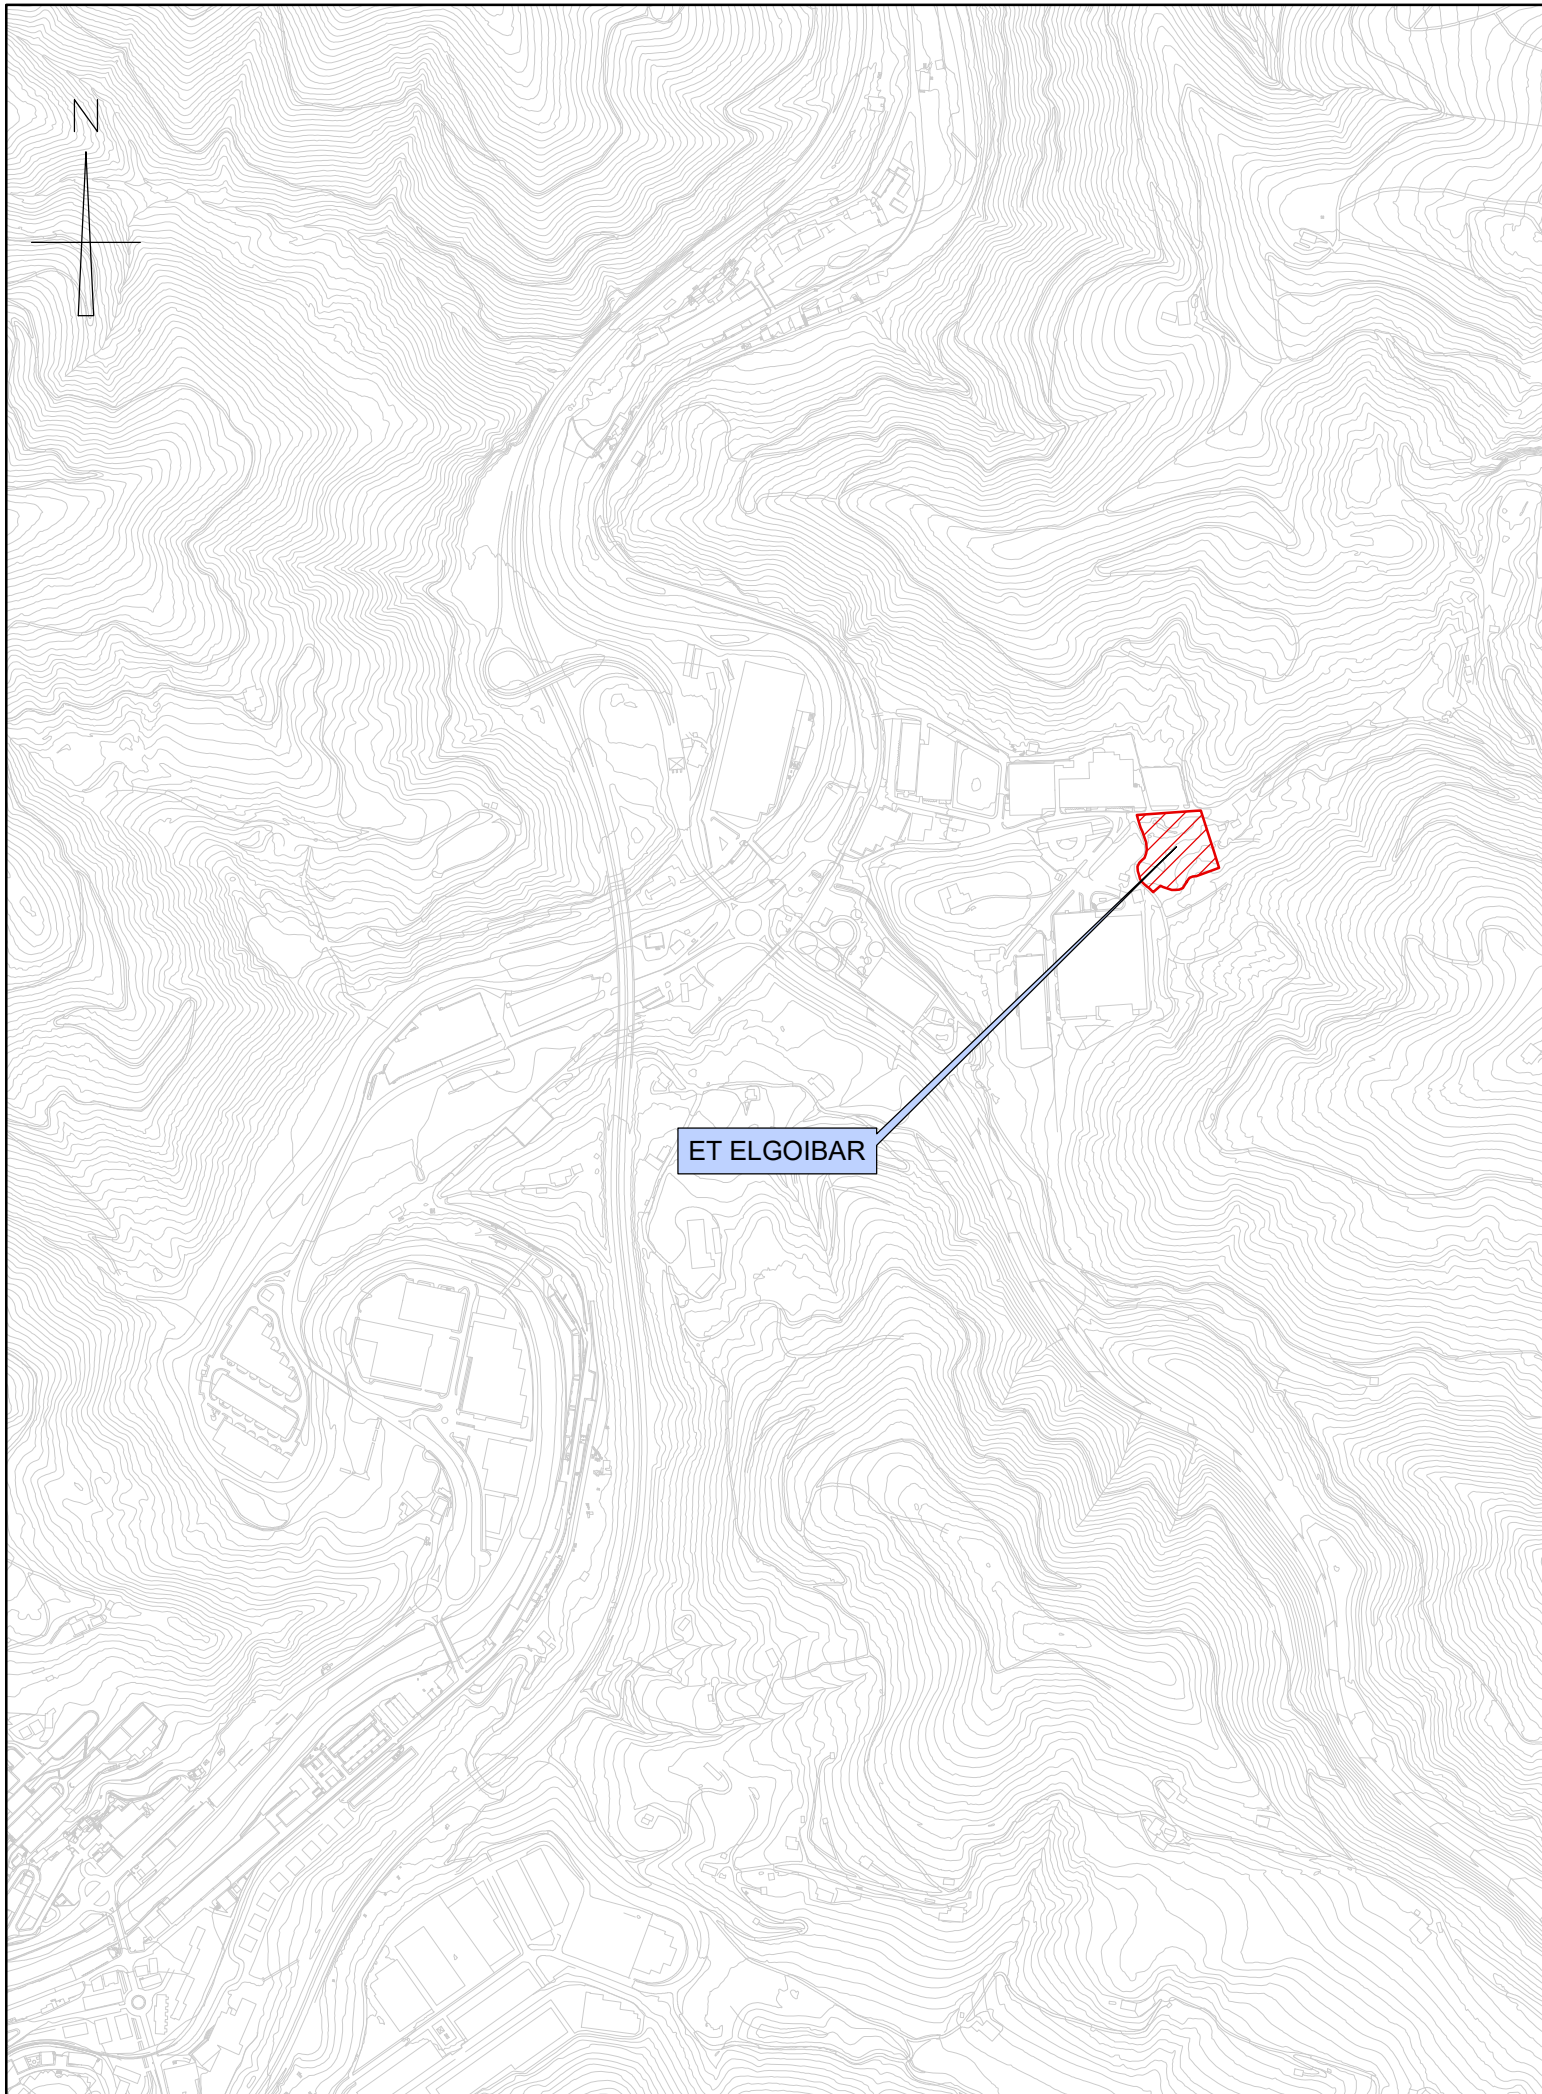

ET ELGOIBAR

testua:  
leyenda:

plano zk:  
nº plano:

O-05

berrikuspena:  
revisión:

0

eskala:  
escala:

1/10.000 A3

planoa:  
plano:

**ELGOIBAR (DEBABARRENA)  
TRANSFERENTZI ESTAZIOA**  
ESTACIÓN DE TRANSFERENCIA  
ELGOIBAR (DEBABARRENA)

data:  
fecha:

**APIRILA 2017**  
ABRIL 2017

e zk:  
nº:

19605

agindur:  
encargo:




**GIPUZKOAKO HIRI HONDAKINEN  
AZPIEGITURETAKO ARLOKO LURRALDE  
PLANAREN (ALP) ALDAKETA AURRERAPENA**  
MODIFICACIÓN DEL PLAN TERRITORIAL SECTORIAL  
(PTS) DE INFRAESTRUCTURAS DE RESIDUOS  
URBANOS DE GIPUZKOA AVANCE

bezeroa:  
cliente:

 **Gipuzkoako Foru Aldundia**  
Ingurumeneko eta Obra Hidraulikoetako Departamentua  
Departamento de Medio Ambiente y Obras Hidráulicas





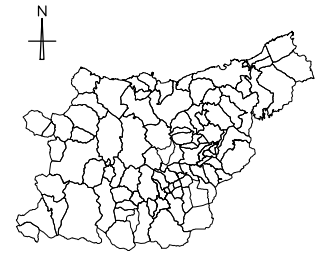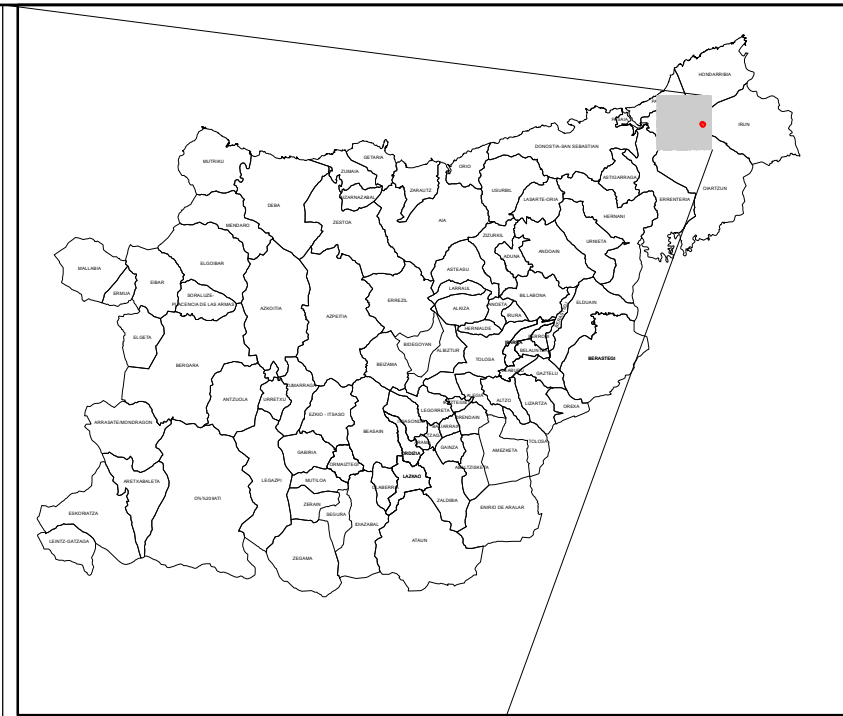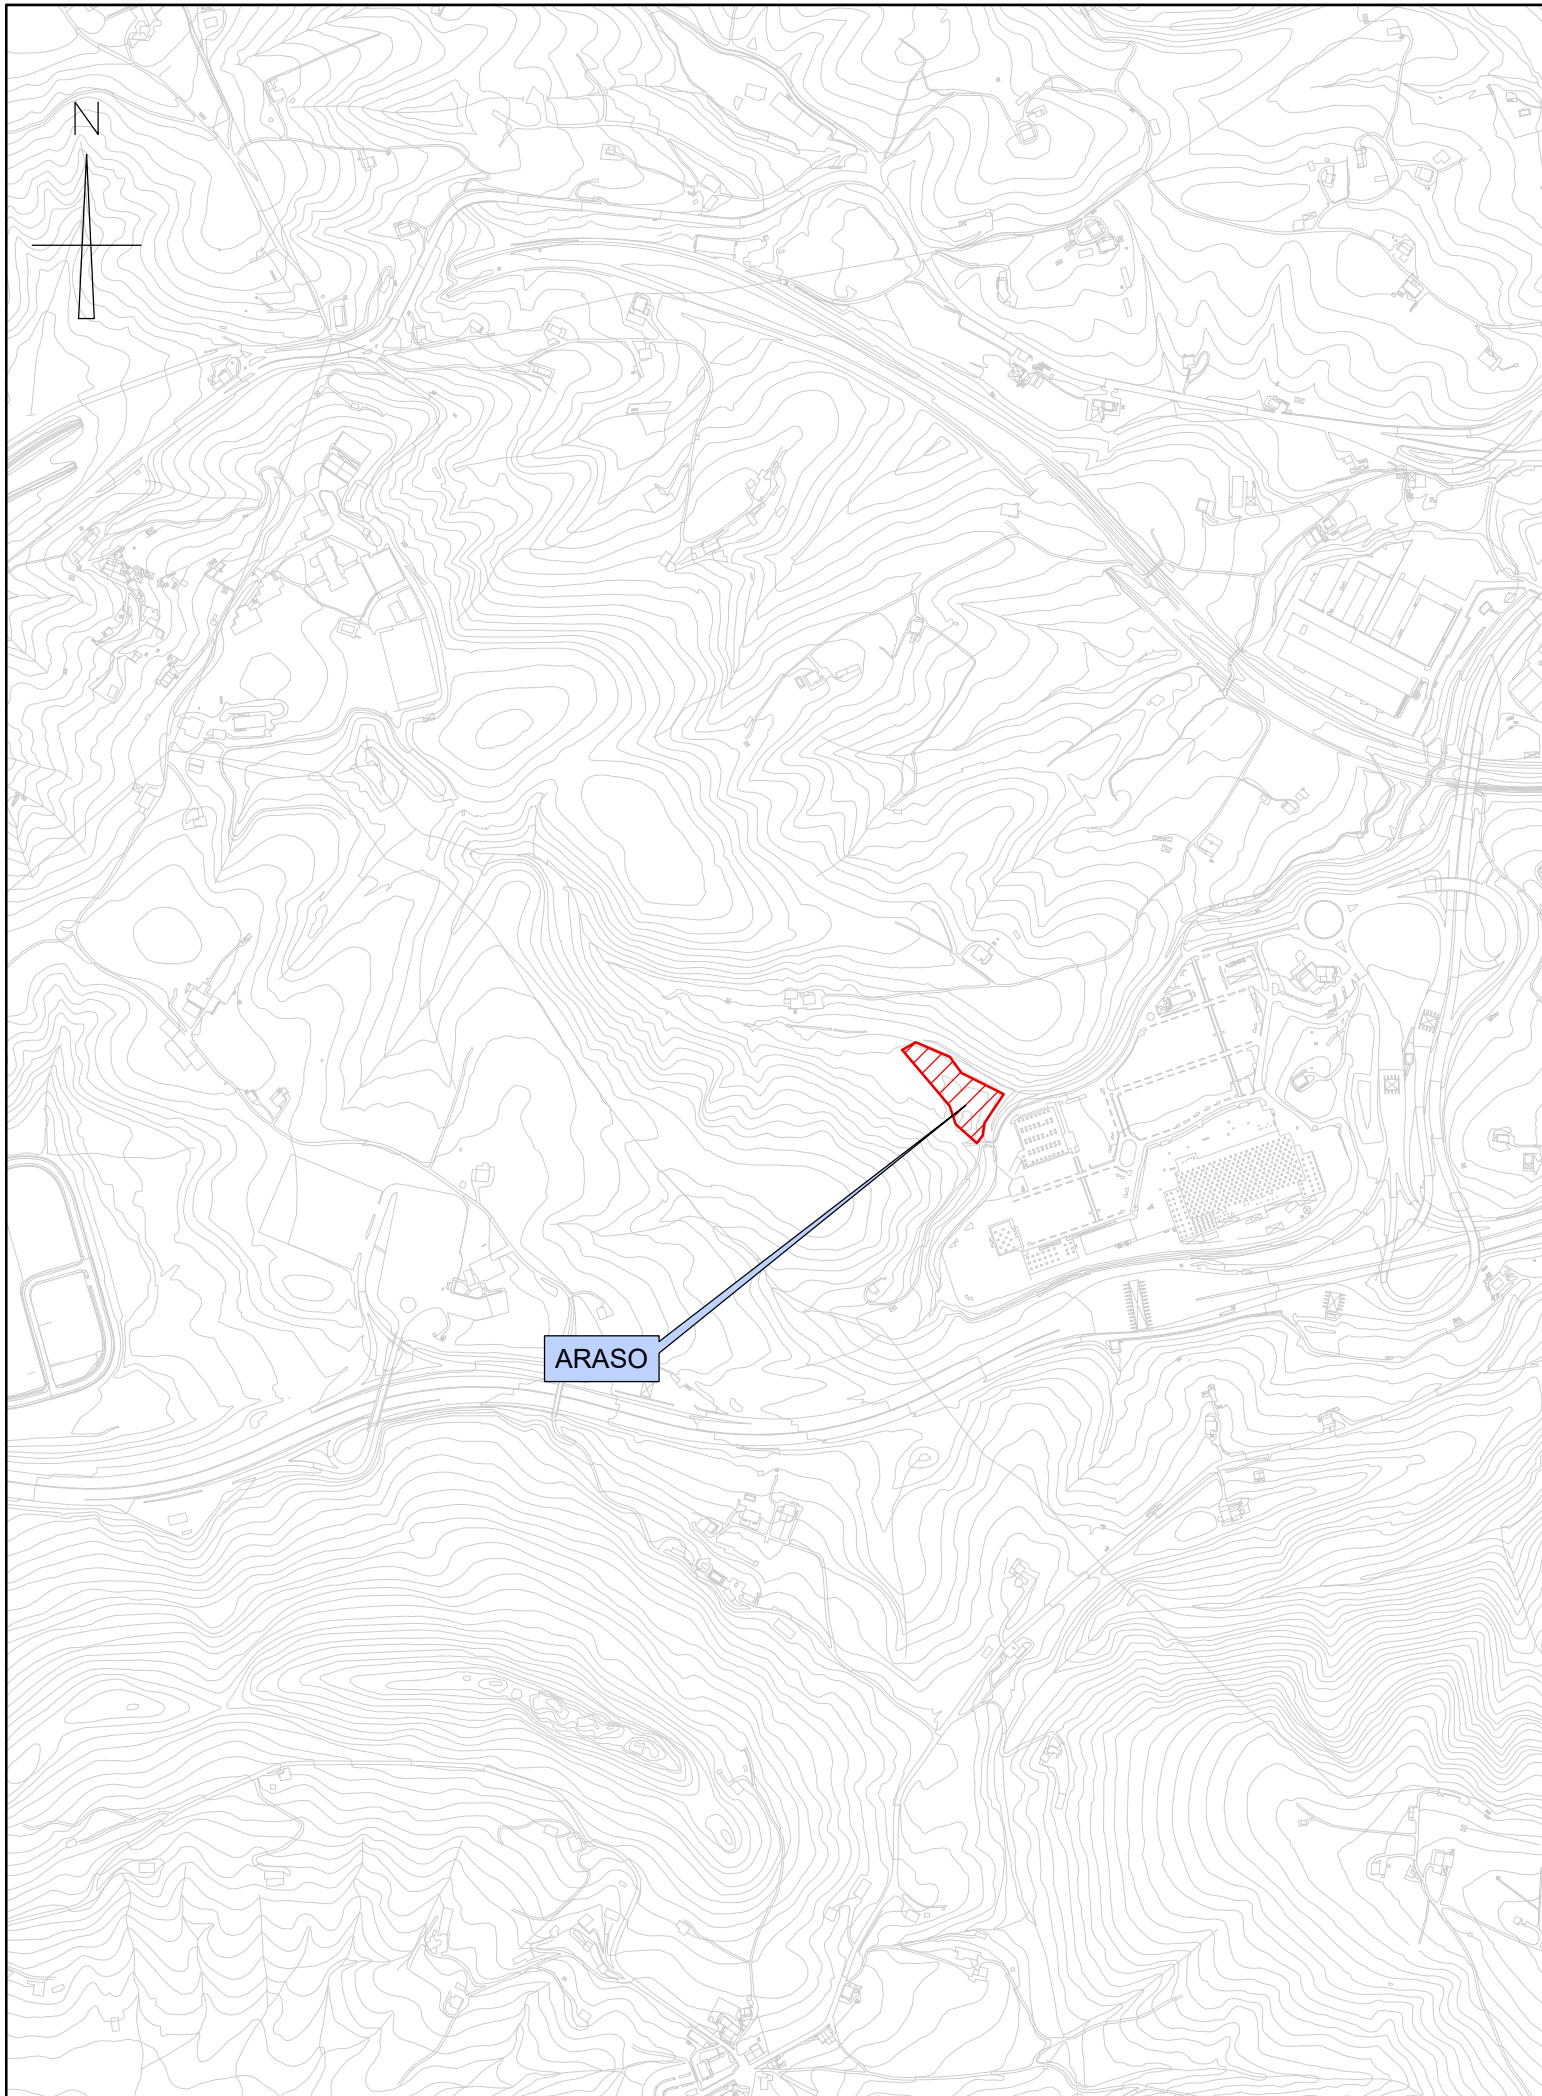

testua:  
leyenda:

plano zk:  
n° plano:

O-06

berrikuspena:  
revisión:

0

eskala:  
escala:

1/10.000 A3

planoa:  
plano:

**ARASO-TXINGUDI TRANSFERENTZI ESTAZIOA**  
ESTACIÓN DE TRANSFERENCIA - ARASO (TXINGUDI)

data:  
fecha:

**APIRILA 2017**  
ABRIL 2017

e-zk:  
n° e:

19605

agjndu:  
encargo:

**GIPUZKOAKO HIRI HONDAKINEN  
AZPIEGITURETAKO ARLOKO LURRALDE  
PLANAREN (ALP) ALDAKETA AURRERAPENA**  
MODIFICACIÓN DEL PLAN TERRITORIAL SECTORIAL  
(PTS) DE INFRAESTRUCTURAS DE RESIDUOS  
URBANOS DE GIPUZKOA AVANCE

bezeroa:  
cliente:

 **Gipuzkoako Foru Aldundia**  
Ingurumeneko eta Obra Hidraulikoetako Departamentua  
Departamento de Medio Ambiente y Obras Hidráulicas

