




P1: GAUR EGUNGO EGOERA

-  EREMUA: 4.2.2 ELIZONDO
-  ORDENAZIOZ KANPO

PLANAREN ZIRIBORROA  
2023 / 01  
ESKALA 1:1000

ARKITEKTOA: MARTIN FERRAN  

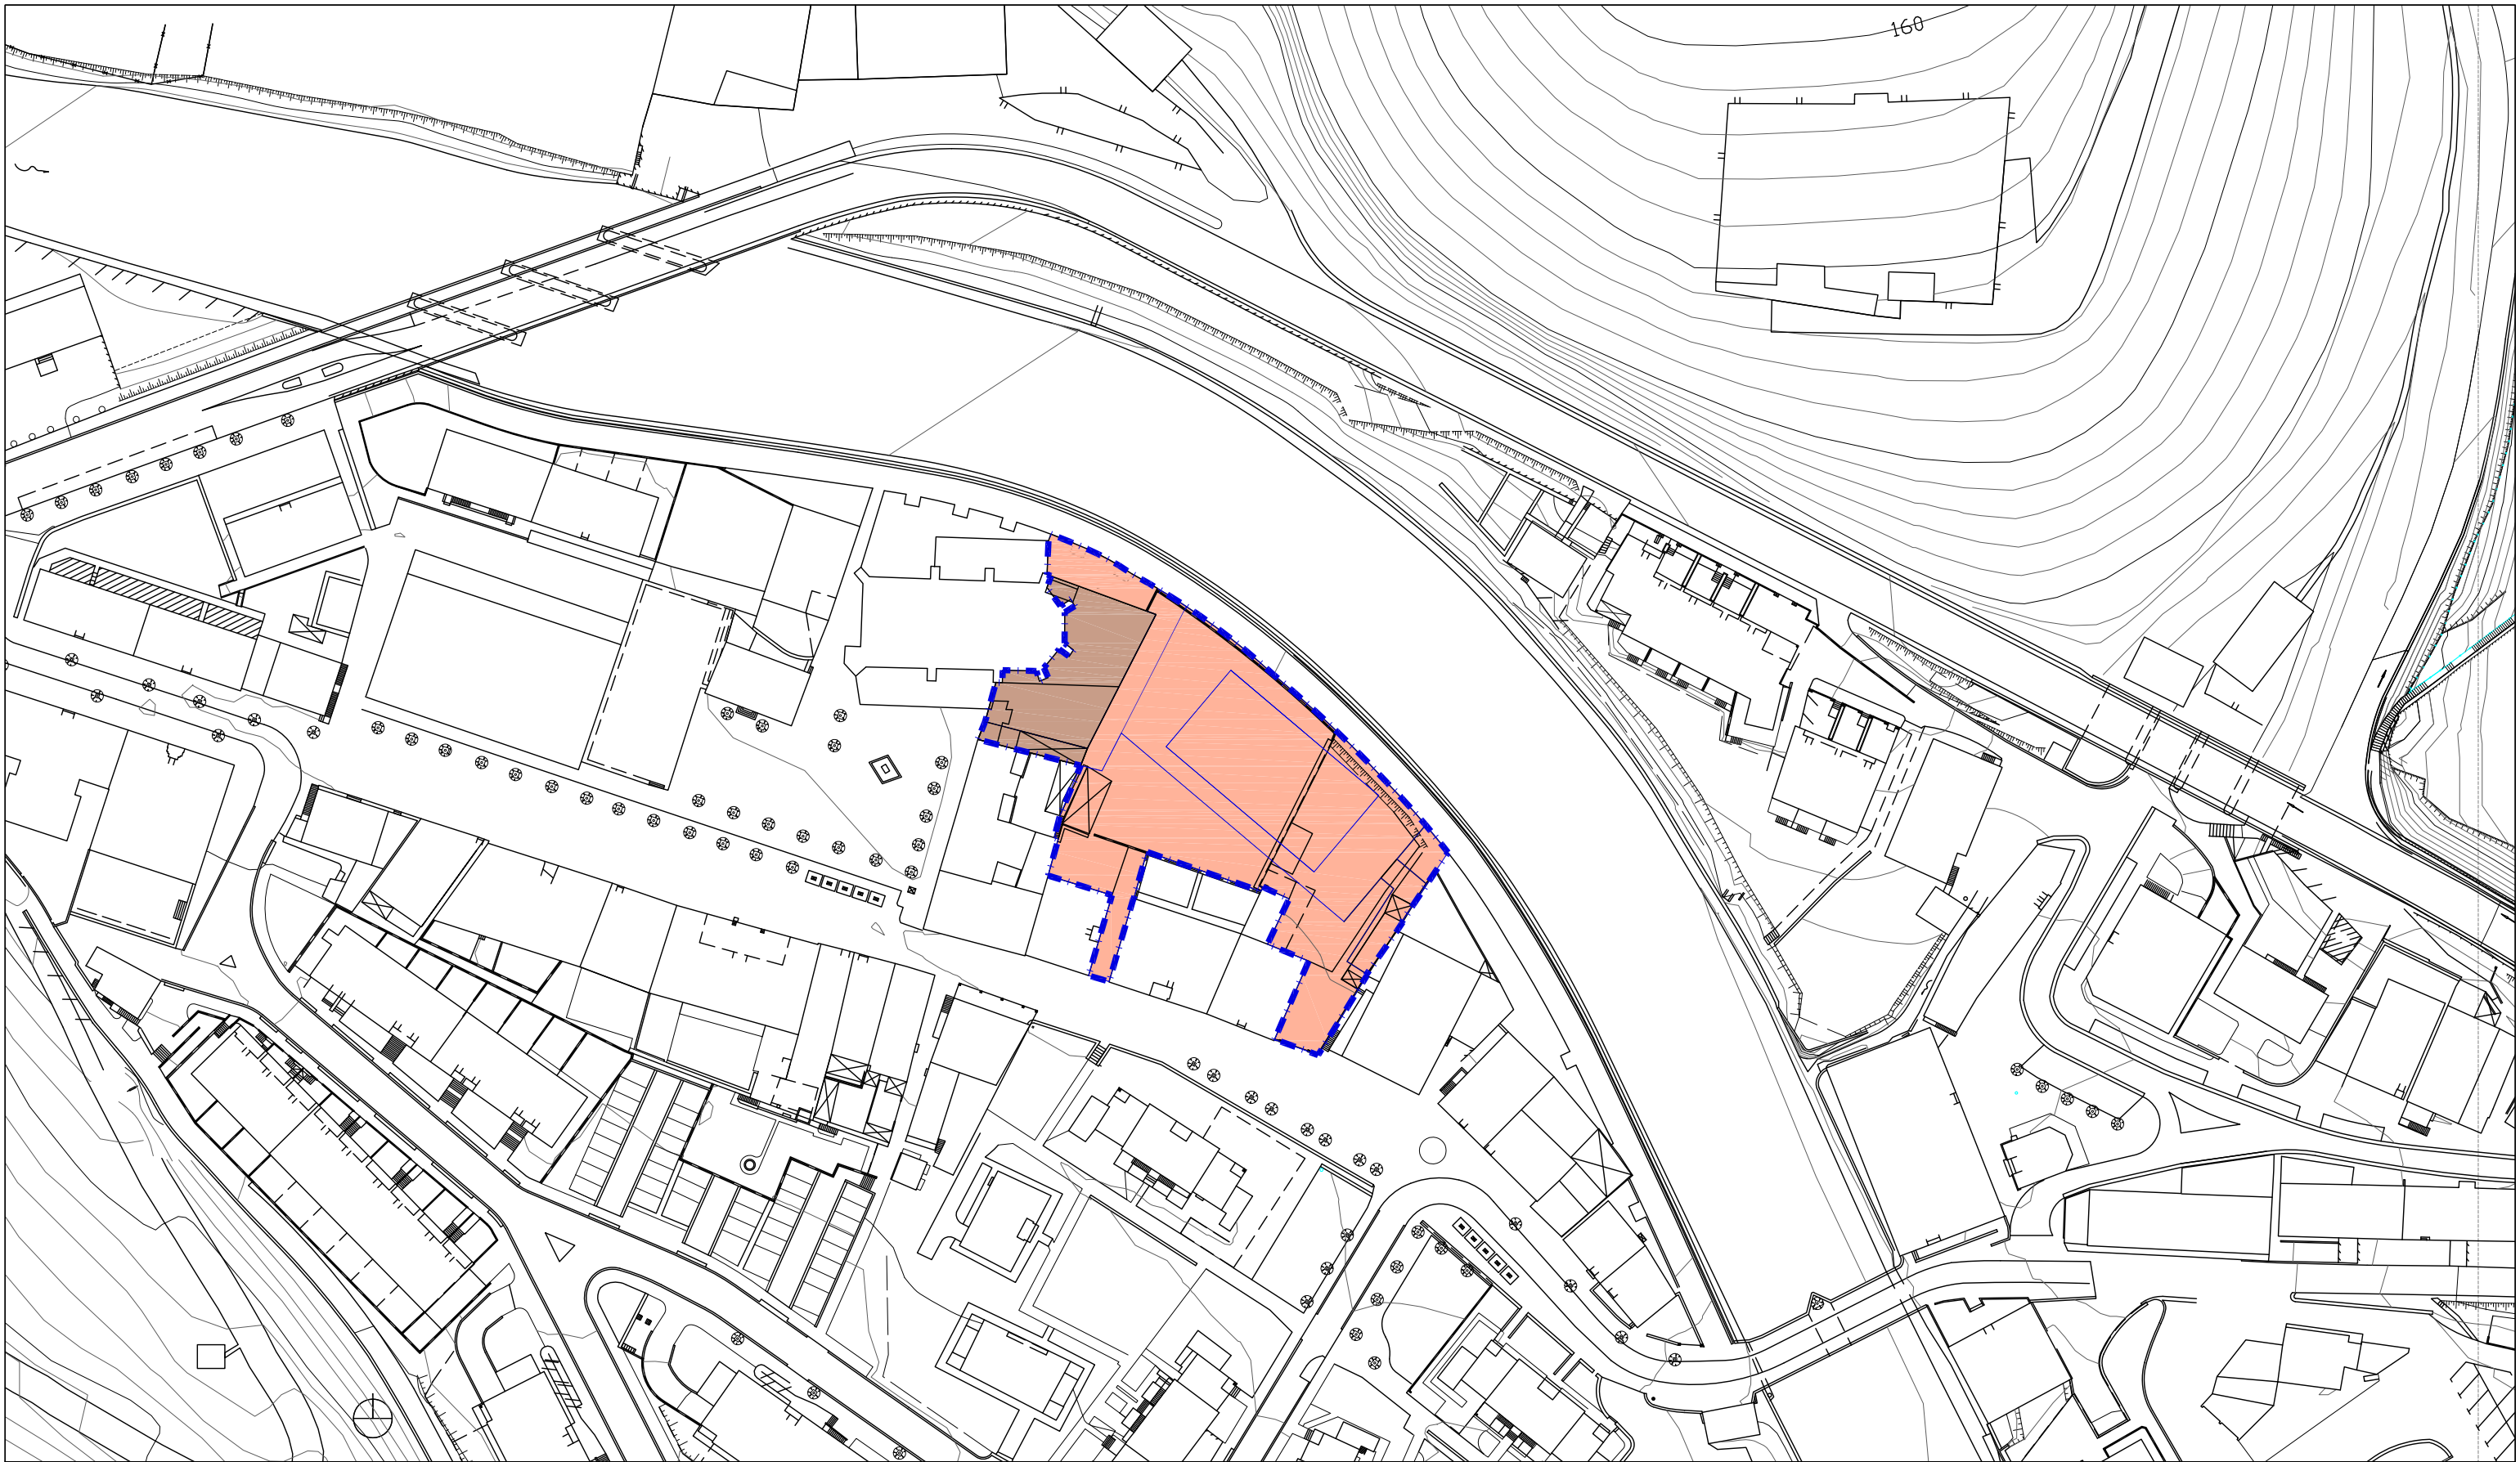

P1: GAUR EGUNGO EGOERA

 EREMUA: 4.2.2 ELIZONDO


 BIZITEGI ERABILERA (R2)

 EKIPAMENTSU OROKORRA


PLANAREN ZIRIBORROA  
2023 / 01  
ESKALA 1:1000

ARKITEKTOA: MARTIN FERRAN  

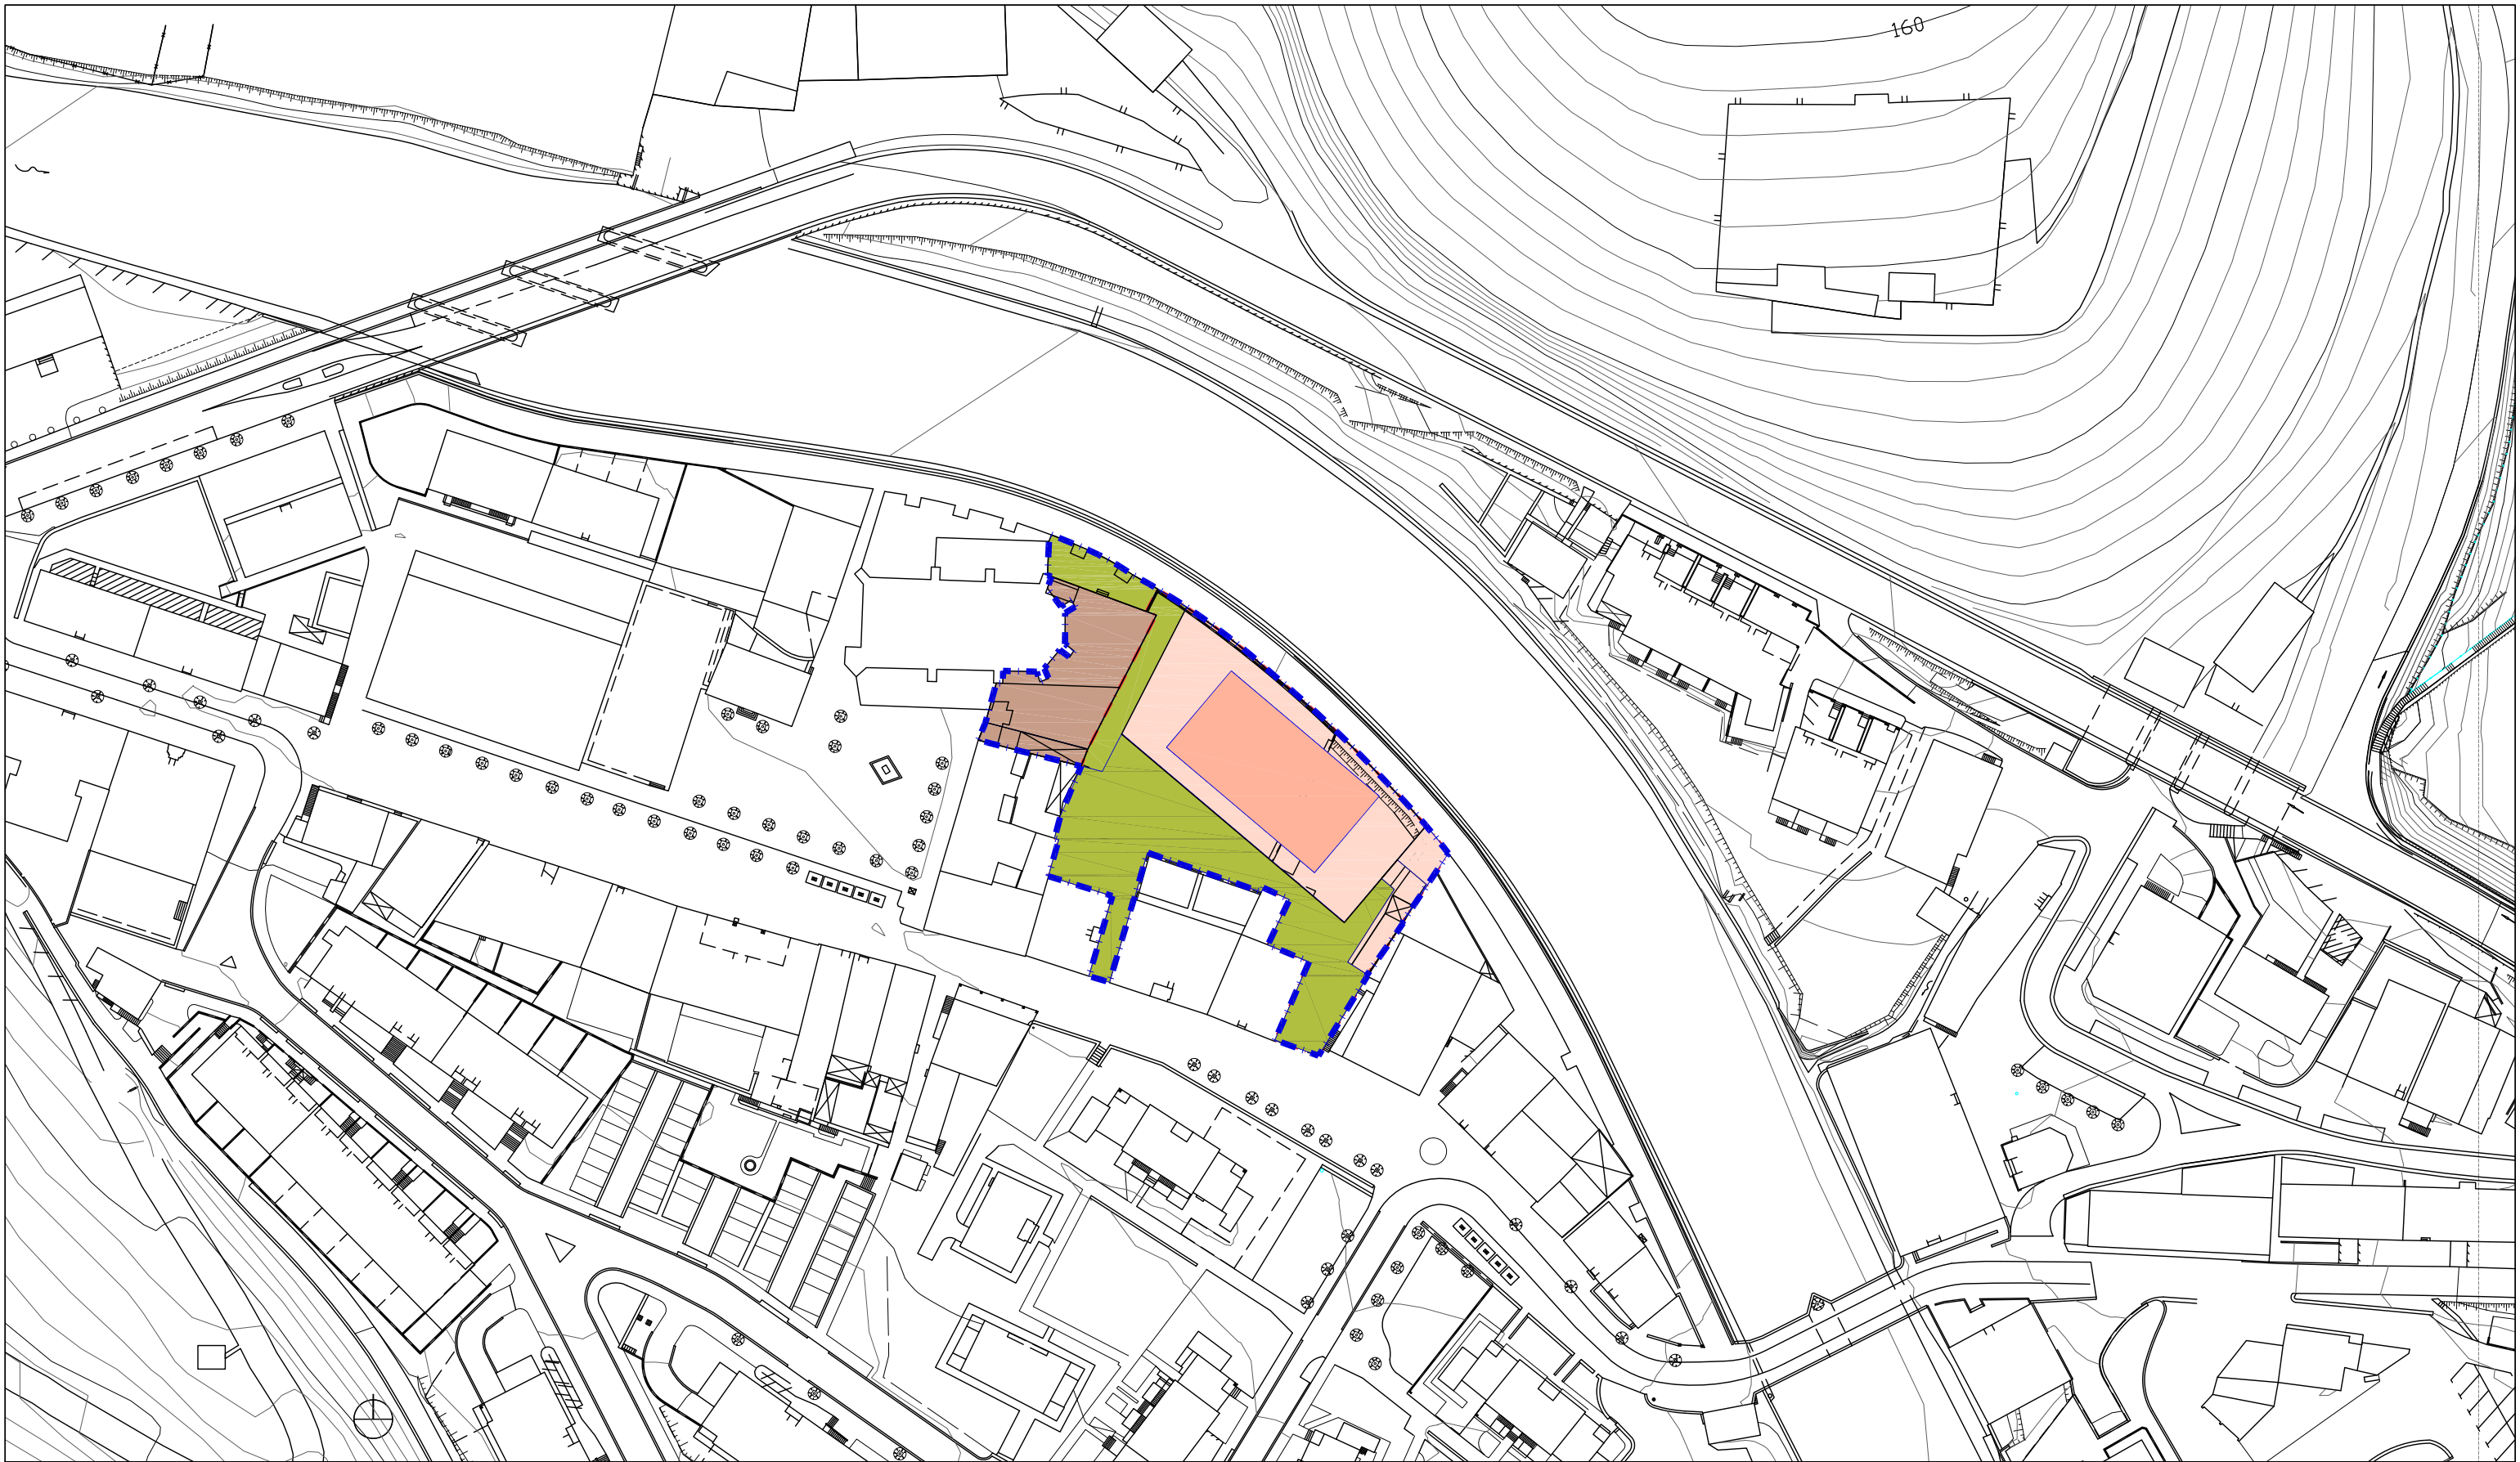



F3: ZONAKATZE PORMENORIZATUA

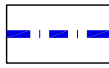

EREMUA: 4.2.2 ELIZONDO

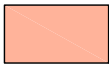

EKIPAMENTUZKO SISTEMA OROKORRA

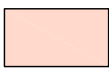

ERAIKIGARRIA. SESTRA GAINEAN ETA AZPIAN



ERAIKIGARRIA. SESTRA AZPIAN







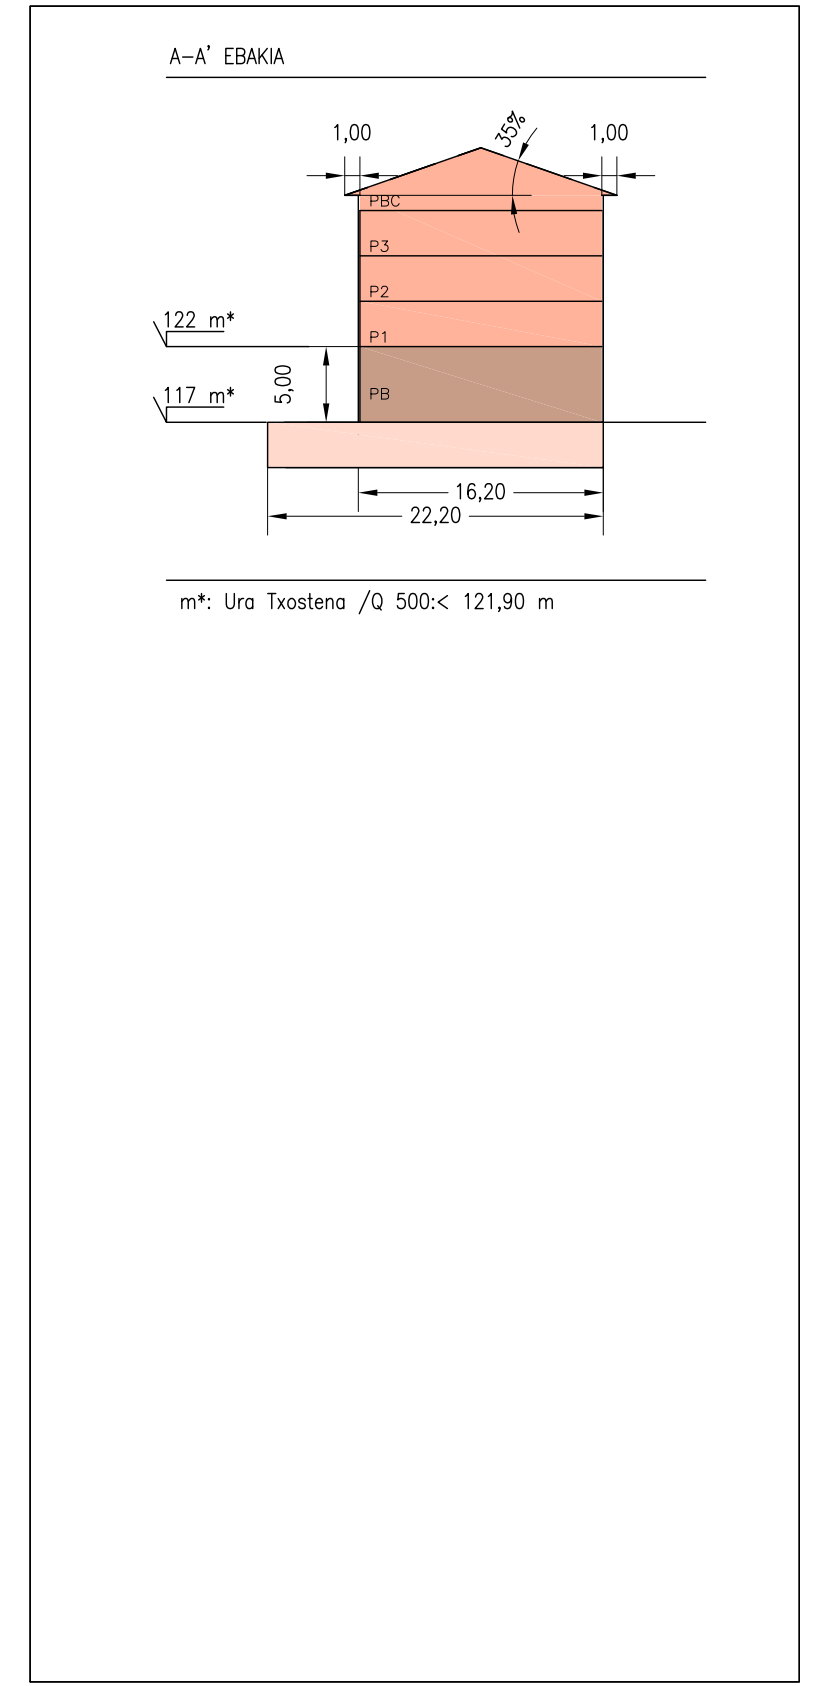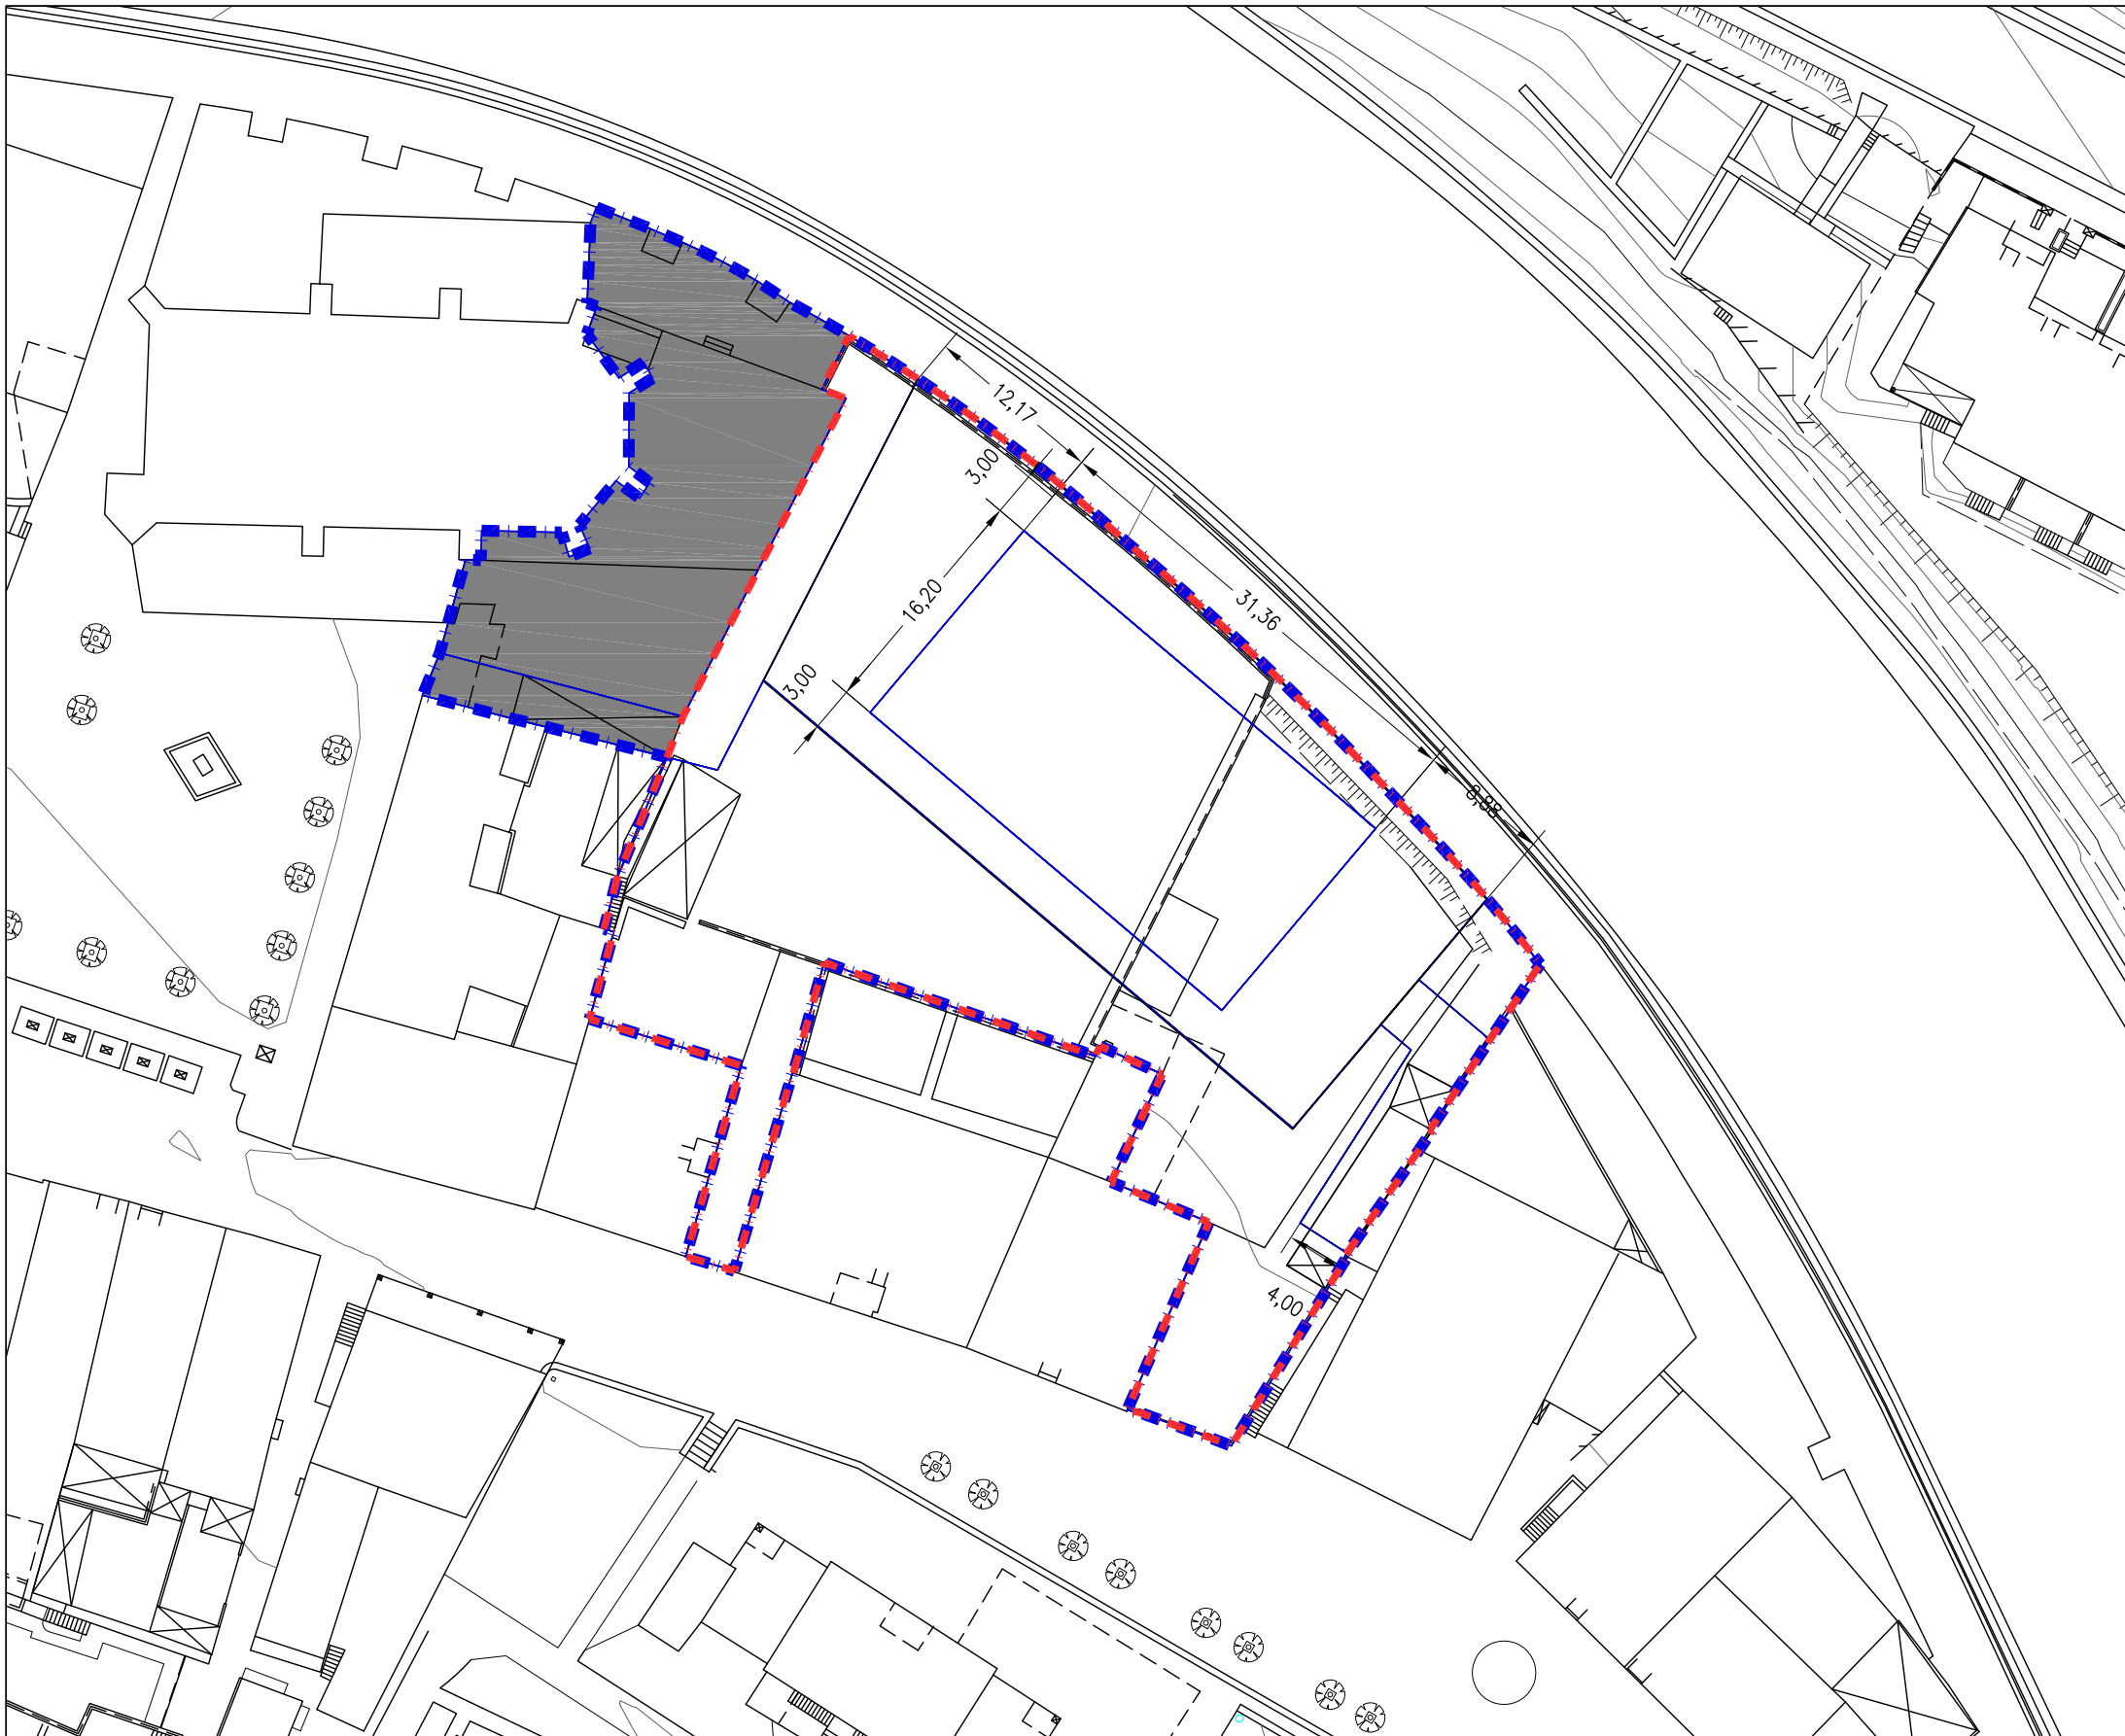

ESPazio LIBREEN SISTEMA LOKALA

PLANAREN ZIRIBORROA  
2023 / 01  
ESKALA 1:1000

ARKITEKTOA: MARTIN FERRAN  

F4: SESTRAK, LERROKADURAK ETA PROFILA

- |   |                        |   |                     |   |                       |
|---|------------------------|---|---------------------|---|-----------------------|
|  | EREMUA: 4.2.2 ELIZONDO |  | EREMUA. A.A.4.2.2.1 |  | ETXEBIZITZA ERABILERA |
|  | EREMUA. A.I.4.2.2.1    |  | EKIPAMENTUAK        |  | GARAJEAK              |

PLANAREN ZIRRIBORROA  
2023 / 01  
ESKALA 1:500

ARKITEKTOA: MARTIN FERRAN

