

ITSASONDO

INDUSTRIAKO SEKTOREA

H.A.P.O.-REN ALDAKETA
MODIFICACIÓN DEL P.G.O.U.

DOCUMENTACIÓN CONSULTAS
KONTSULTAKO DOKUMENTUA

MAYO DE 2017 KO MAIATZA

ERAGILEA / PROMOTOR: ITSASONDOKO UDALA
EGILEAK / AUTORES: PEDRO IZASKUN ETA
MIGEL ANJEL IRAZABALBEITIA, ARKITEKTOAK

ARGIBIDEA:


KOKAPENA

INFORMACIÓN:

SITUACIÓN

ESKALA / ESCALA: 1/5000

A.1

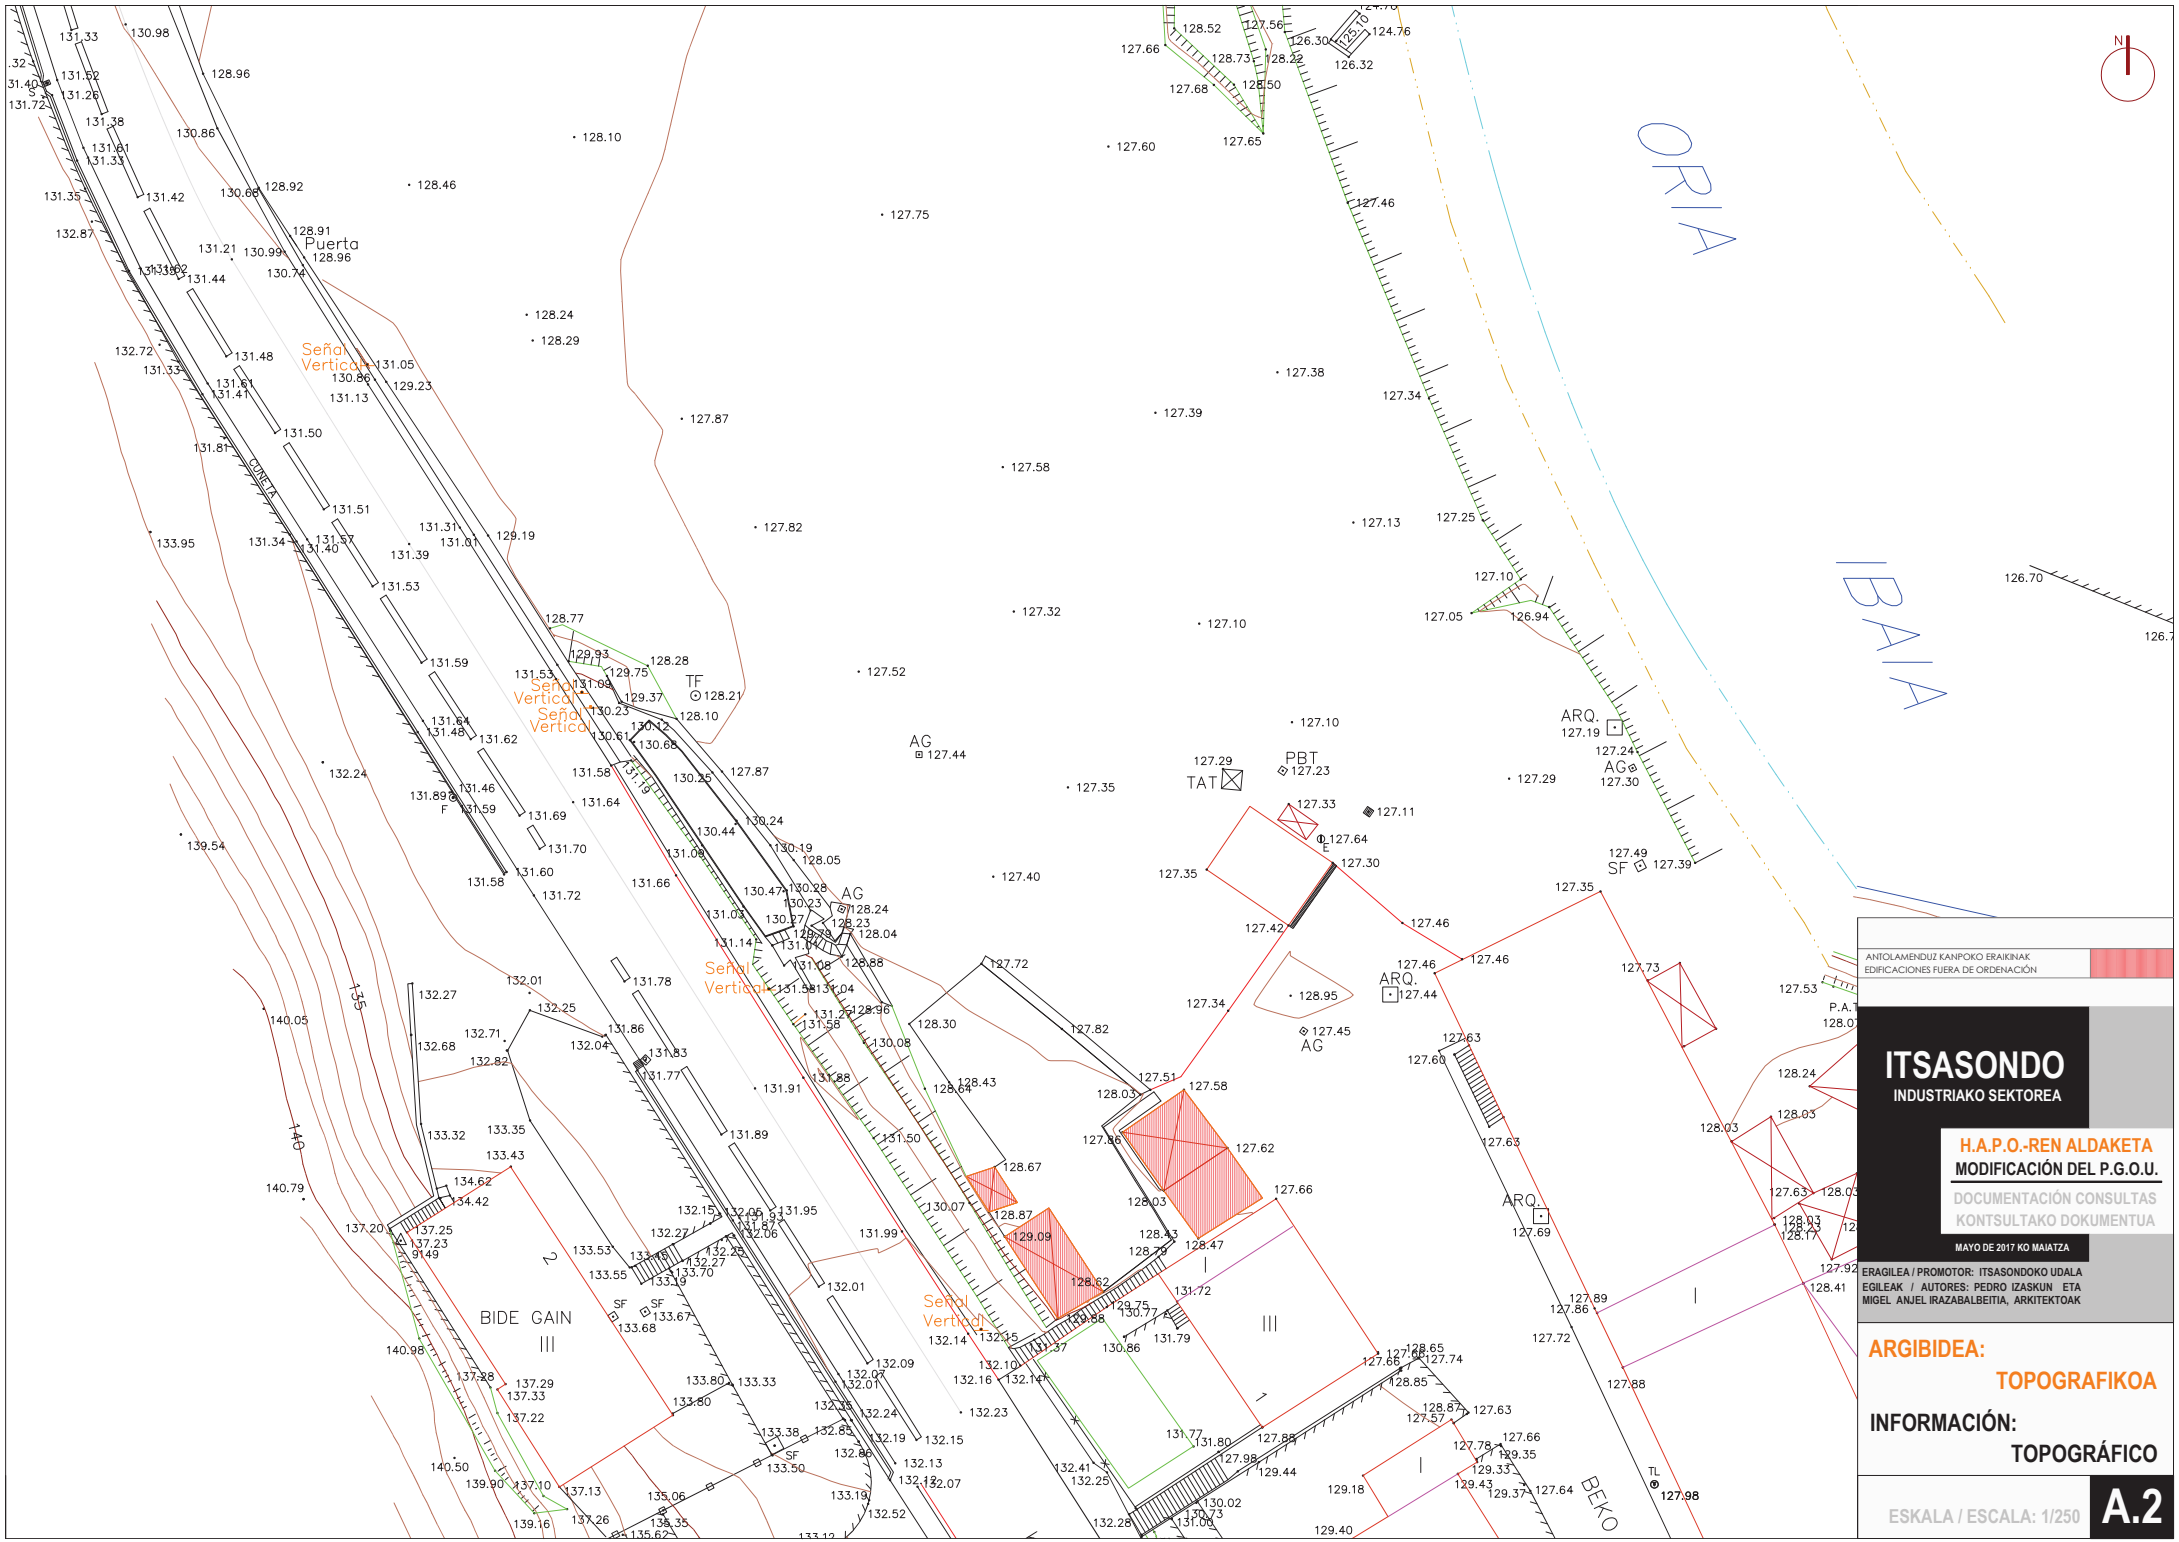

ANTOLAMENDUZ KANPOKO ERAIKINAK
EDIFICACIONES FUERA DE ORDENACIÓN

P.A. 127.44

ITSASONDO

INDUSTRIAKO SEKTOREA

H.A.P.O.-REN ALDAKETA

MODIFICACIÓN DEL P.G.O.U.


DOCUMENTACIÓN CONSULTAS
KONTZULTAKO DOKUMENTUA

MAYO DE 2017 KO MAIATZA
ERAGILEA / PROMOTOR: ITSASONDOKO UDALA
EGILEAK / AUTORES: PEDRO IZASKUN ETA
MIGEL ANJEL IRAZABALBEITIA, ARKITEKTOKAK

ARGIBIDEA:
TOPOGRAFIKOA

INFORMACIÓN:
TOPOGRÁFICO

ESKALA / ESCALA: 1/250 **A.2**

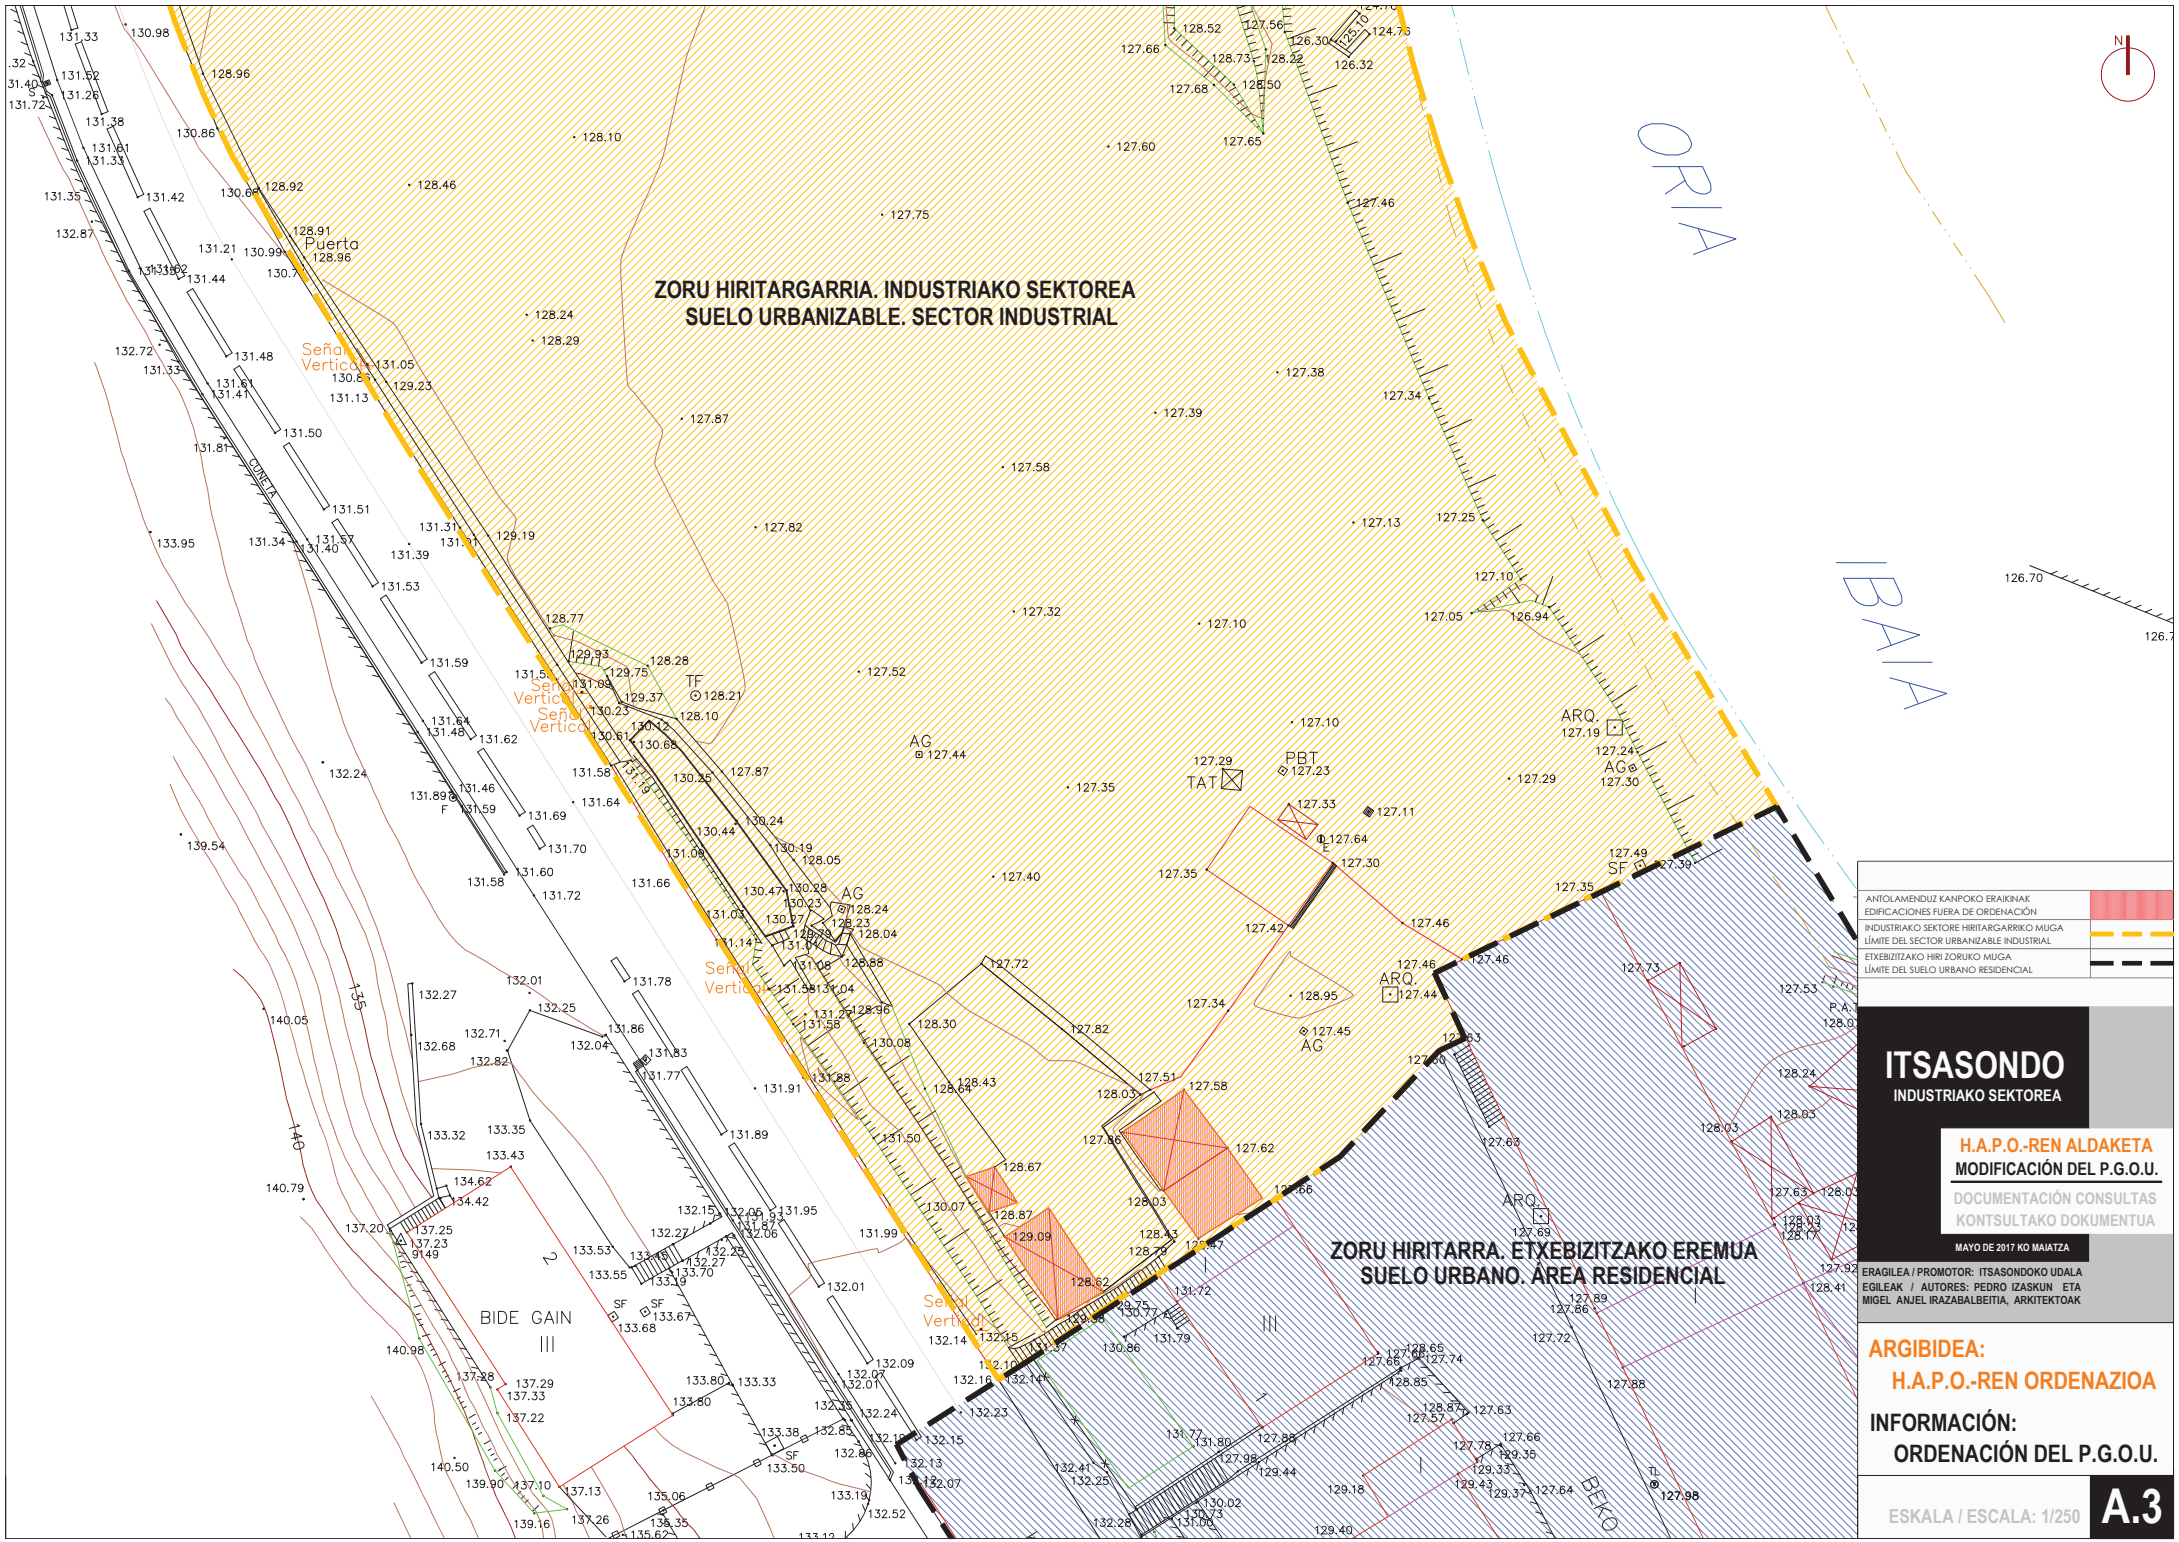

ZORU HIRITARGARRIA. INDUSTRIAKO SEKTorea
SUELO URBANIZABLE. SECTOR INDUSTRIAL

ZORU HIRITARRA. ETXEBITZAKO EREMUJA
SUELO URBANO. ÁREA RESIDENCIAL

| | |
|--|--|
| ANTOLAMENDUZ KANPOKO ERAIKINAK | |
| EDIFICACIONES FUERA DE ORDENACIÓN | |
| INDUSTRIAKO SEKTORE HIRITARGARRIKO MUGA | |
| LÍMITE DEL SECTOR URBANIZABLE INDUSTRIAL | |
| ETXEBITZAKO HIRI ZORUKO MUGA | |
| LÍMITE DEL SUELO URBANO RESIDENCIAL | |

ITSASONDO
 INDUSTRIAKO SEKTorea

H.A.P.O.-REN ALDAKETA
MODIFICACIÓN DEL P.G.O.U.


DOCUMENTACIÓN CONSULTAS
 KONTZULTAKO DOKUMENTUA

MAYO DE 2017 KO MAIATZA

ERAGILEA / PROMOTOR: ITSASONDOKO UDALA
 EGILEAK / AUTORES: PEDRO IZASKUN ETA
 MIGEL ANJEL IRAZABALBEITIA, ARKITEKTOAK

ARGIBIDEA:
H.A.P.O.-REN ORDENAZIOA
INFORMACIÓN:
ORDENACIÓN DEL P.G.O.U.

ESKALA / ESCALA: 1/250 **A.3**

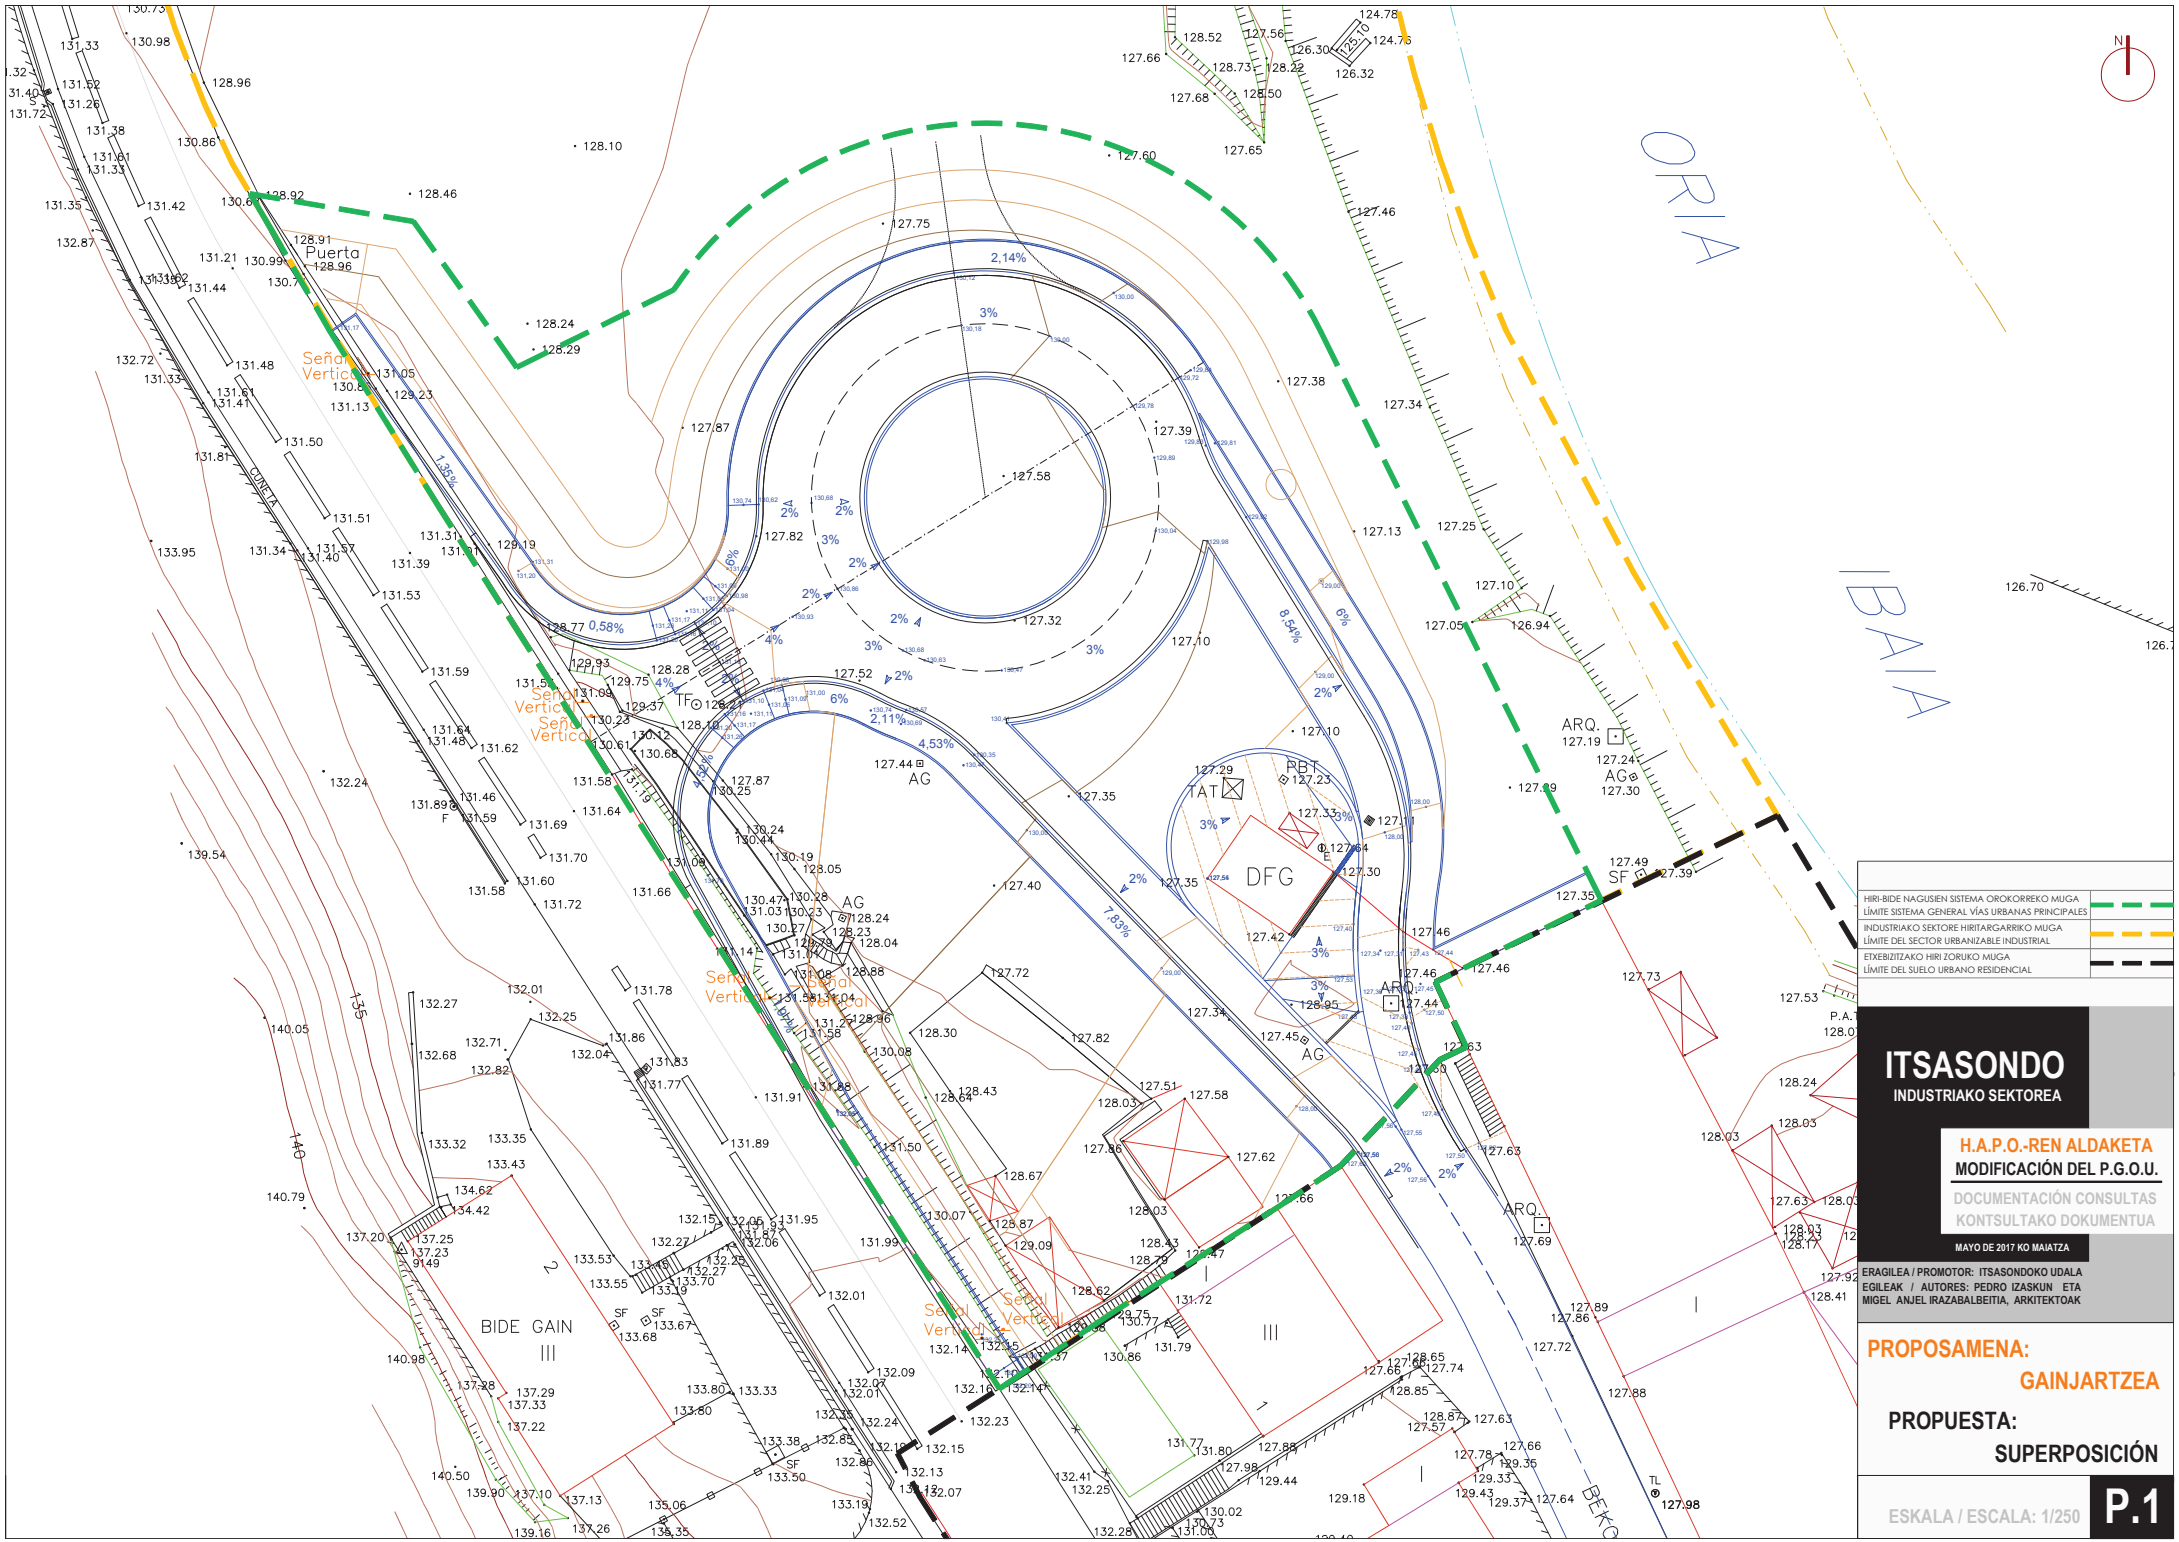

| | |
|---|--|
| HIRI-BIDE NAGIUSEN SISTEMA OROKORREKO MUGA | |
| LÍMITE SISTEMA GENERAL VÍAS URBANAS PRINCIPALES | |
| INDUSTRIARIKO SEKTORE HIRITARGARRIKO MUGA | |
| LÍMITE DEL SECTOR URBANIZABLE INDUSTRIAL | |
| EXHIBITZAKO HIRI ZORRIKO MUGA | |
| LÍMITE DEL SUELO URBANO RESIDENCIAL | |

ITSASONDO
INDUSTRIARIKO SEKTOREA

H.A.P.O.-REN ALDAKETA
MODIFICACIÓN DEL P.G.O.U.
DOCUMENTACIÓN CONSULTAS
KONTSULTAKO DOKUMENTUA

MAYO DE 2017 KO MAIATZA

ERAGILEA / PROMOTOR: ITSASONDOKO UDALA
EGILEAK / AUTORES: PEDRO IZASKUN ETA
MIGEL ANJEL IRAZABALBEITIA, ARKITEKTOKAK

PROPOSAMENA:
GAINJARTZEA
PROPUESTA:
SUPERPOSICIÓN

ESKALA / ESCALA: 1/250 **P.1**

**ZORU HIRITARGARRIA. INDUSTRIAKO SEKTorea
SUELO URBANIZABLE. SECTOR INDUSTRIAL**

**HIRI-BIDE NAGUSIEN SISTEMA OROKORRA
SISTEMA GENERAL DE VÍAS URBANAS PRINCIPALES**

**ZORU HIRITARRA. ETXEBIZITZAKO EREMUJA
SUELO URBANO. ÁREA RESIDENCIAL**



ORIA
IBAIA

| | |
|---|--|
| HIRI-BIDE NAGUSIEN SISTEMA OROKORREKO MUGA | |
| LÍMITE SISTEMA GENERAL VÍAS URBANAS PRINCIPALES | |
| INDUSTRIAKO SEKTORE HIRITARGARRIKO MUGA | |
| LÍMITE DEL SECTOR URBANIZABLE INDUSTRIAL | |
| ETXEBIZITZAKO HIRI ZORUKO MUGA | |
| LÍMITE DEL SUELO URBANO RESIDENCIAL | |

ITSASONDO
INDUSTRIAKO SEKTorea

H.A.P.O.-REN ALDAKETA
MODIFICACIÓN DEL P.G.O.U.
DOCUMENTACIÓN CONSULTAS
KONTSULTAKO DOKUMENTUA

MAYO DE 2017 KO MAIATZA

ERAGILEA / PROMOTOR: ITSASONDOKO UDALA
EGILEAK / AUTORES: PEDRO IZASKUN ETA
MIGEL ANJEL IRAZABALBEITIA, ARKITEKTOAK

PROPOSAMENA:
ORDENAZIO BERRIA
PROPUESTA:
NUEVA ORDENACIÓN

ESKALA / ESCALA: 1/250

P.2

