

**MUGA NAGUSIAK LÍMITES PRINCIPALES**



**EREMUA**  
ÁMBITO



**ANTOLAMENDUZ KANPO**  
FUERA DE ORDENACIÓN



**KUTSATUAK IZAN DAITEZKEEN LURSAILAK**  
SUELOS POTENCIALMENTE CONTAMINADOS

EREMUA:	5.2.1	KALE NAGUSIA
---------	-------	--------------


PLANOA:	F1	EGUNGO EGOERA (MOD 2017)
		ESTADO ACTUAL (MOD 2017)

<b>DATA:</b>	<b>FASEA:</b>	<b>BERTSIOA:</b>	<b>ESKALA:</b>	🕒
06/2024	PLANAREN ZIRRIBORROA	B1	E: 2.500	




<b>SUSTATZAILEA:</b>	<b>IDAZLEAK:</b>
Promoción:	Redacción:

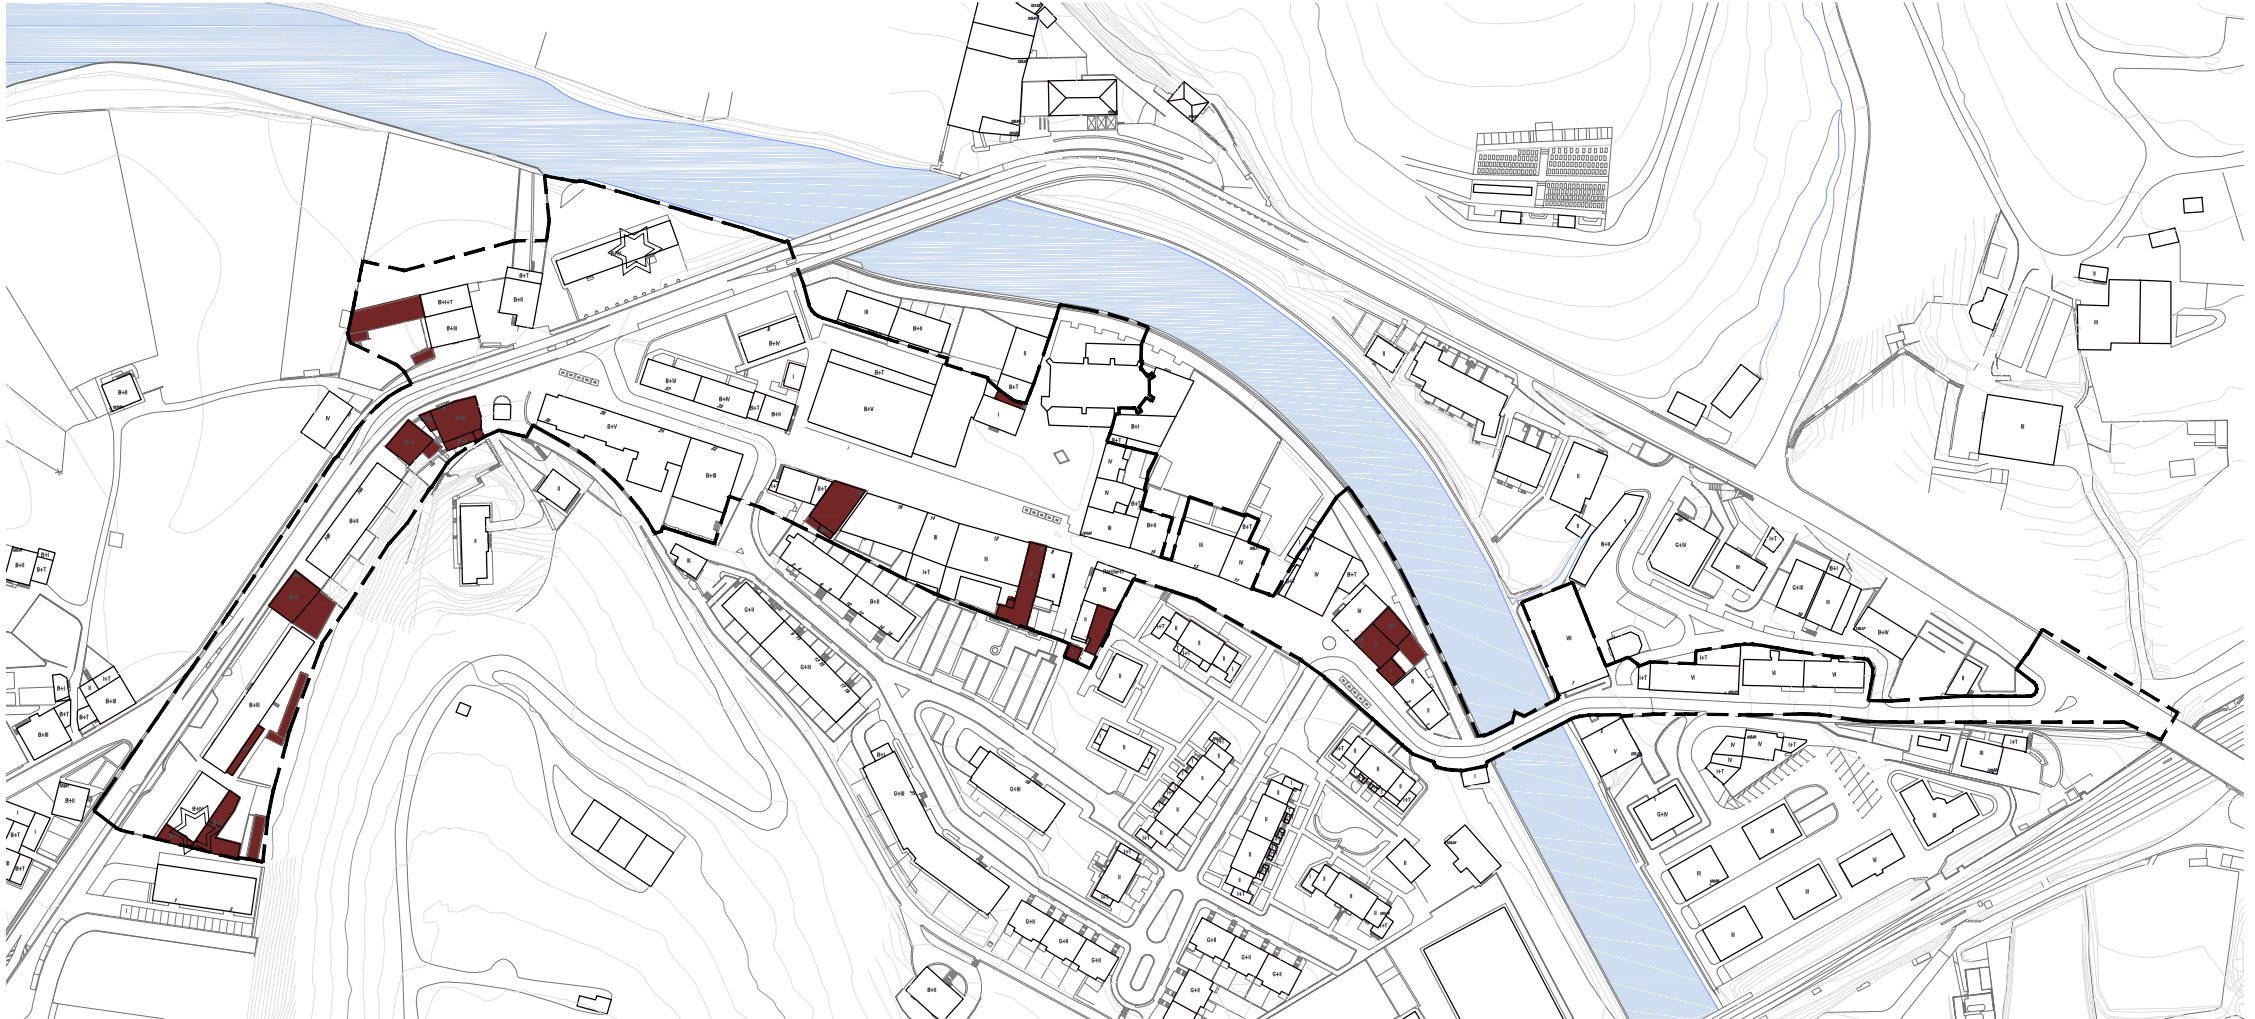

Zuzendaritza eta idazketa




**MUGA NAGUSIAK LÍMITES PRINCIPALES**

-  **EREMUA**  
ÁMBITO
-  **ANTOLAMENDUZ KANPO**  
FUERA DE ORDENACIÓN
-  **KUTSATUAK IZAN DAITEZKEEN LURSAILAK**  
SUELOS POTENCIALMENTE CONTAMINADOS


<b>EREMUA:</b>	5.2.1	KALE NAGUSIA
----------------	-------	--------------

<b>PLANOA:</b>	<div style="display: flex; align-items: center;"> <div style="font-size: 48px; font-weight: bold; margin-right: 10px;">F1</div> <div> <p><b>EGUNGO EGOERA (PROPOSAMENA)</b></p> <p>ESTADO ACTUAL (PROPUESTA)</p> </div> </div>
----------------	--





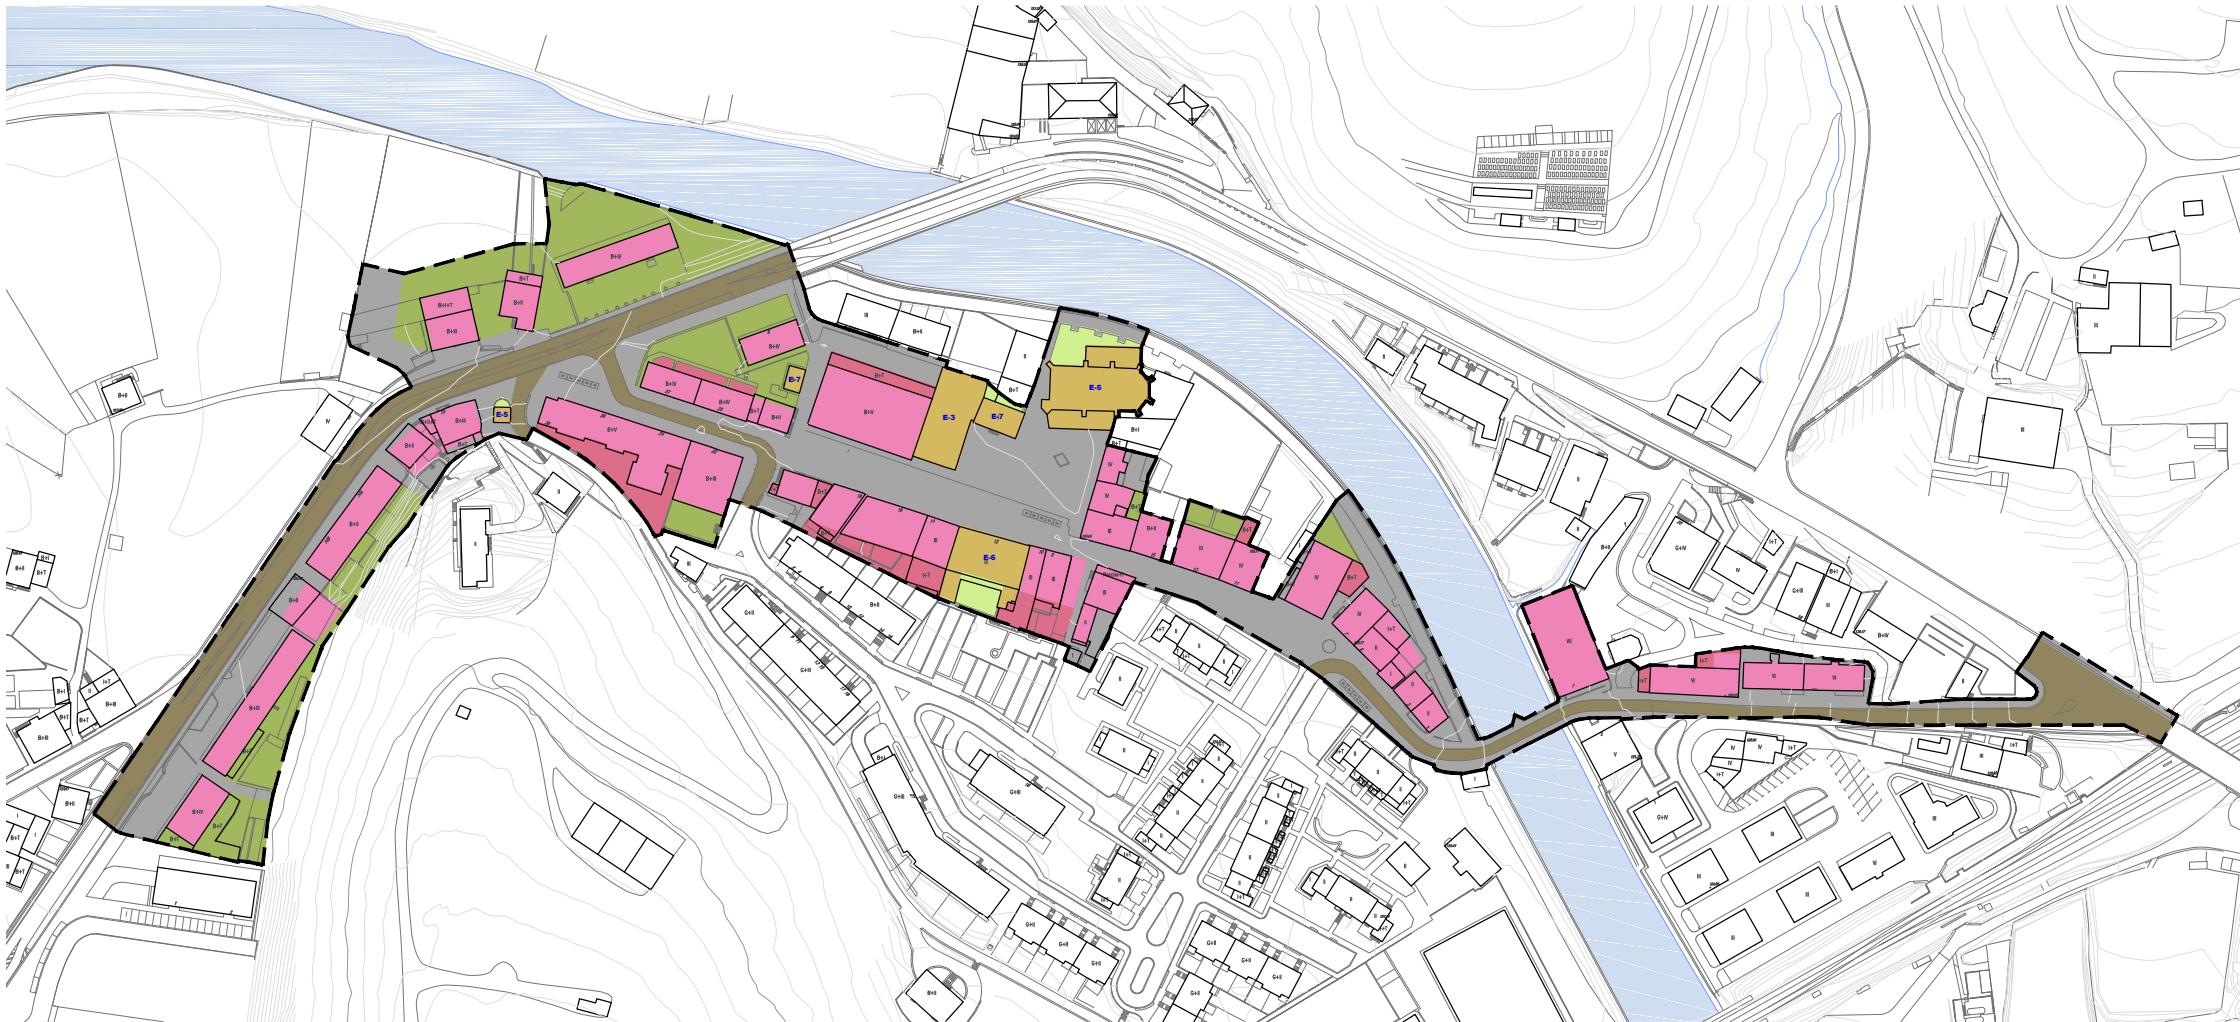



<b>DATA:</b>	<b>FASEA:</b>	<b>BERTSIOA:</b>	<b>ESKALA:</b>
06/2024	PLANAREN ZIRRIBORROA	B1	E: 2.500 

<b>SUSTATZAILEA:</b>	<b>IDAZLEAK:</b>
Promoción:	Redacción:






**MUGA NAGUSIAK LÍMITES PRINCIPALES**

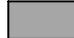-  **EREMUA**  
ÁMBITO
-  **BIZITEGI LURSAIL ERAIKIGARRIA**  
PARCELA RESIDENCIAL EDIFICABLE
-  **BIZITEGI LURSAIL BEHE SOLAIRUAN ERAIKIGARRIA**  
PARCELA RESIDENCIAL EDIFICABLE EN P.B.
-  **BIZITEGI EZ ERAIKIGARRIA**  
PARCELA RESIDENCIAL NO EDIFICABLE
-  **ESPAZIO LIBREEN SISTEMA LOKALA**  
SISTEMA LOCAL DE ESPACIOS LIBRES
-  **SISTEMA OROKORRA. BIDESAREA**  
SISTEMA GENERAL. RED VIARIA
-  **SISTEMA LOKALA. IBILGAILU ETA OINEZKOEN BIDESAREA ETA APARKALEKUAK**  
SISTEMA LOCAL. RED VIARIA, LOCAL Y APARCAMIENTOS
-  **EKIPAMENDU OROKORRA**  
EQUIPAMIENTO GENERAL


<b>EREMUA:</b>	5.2.1	KALE NAGUSIA
----------------	-------	--------------

<b>PLANOA:</b>	F2	<b>KALIFIKAZIO XEHEKATUA (MOD 2017)</b> CALIFICACIÓN PORMENORIZADA (MOD 2017)
----------------	----	--







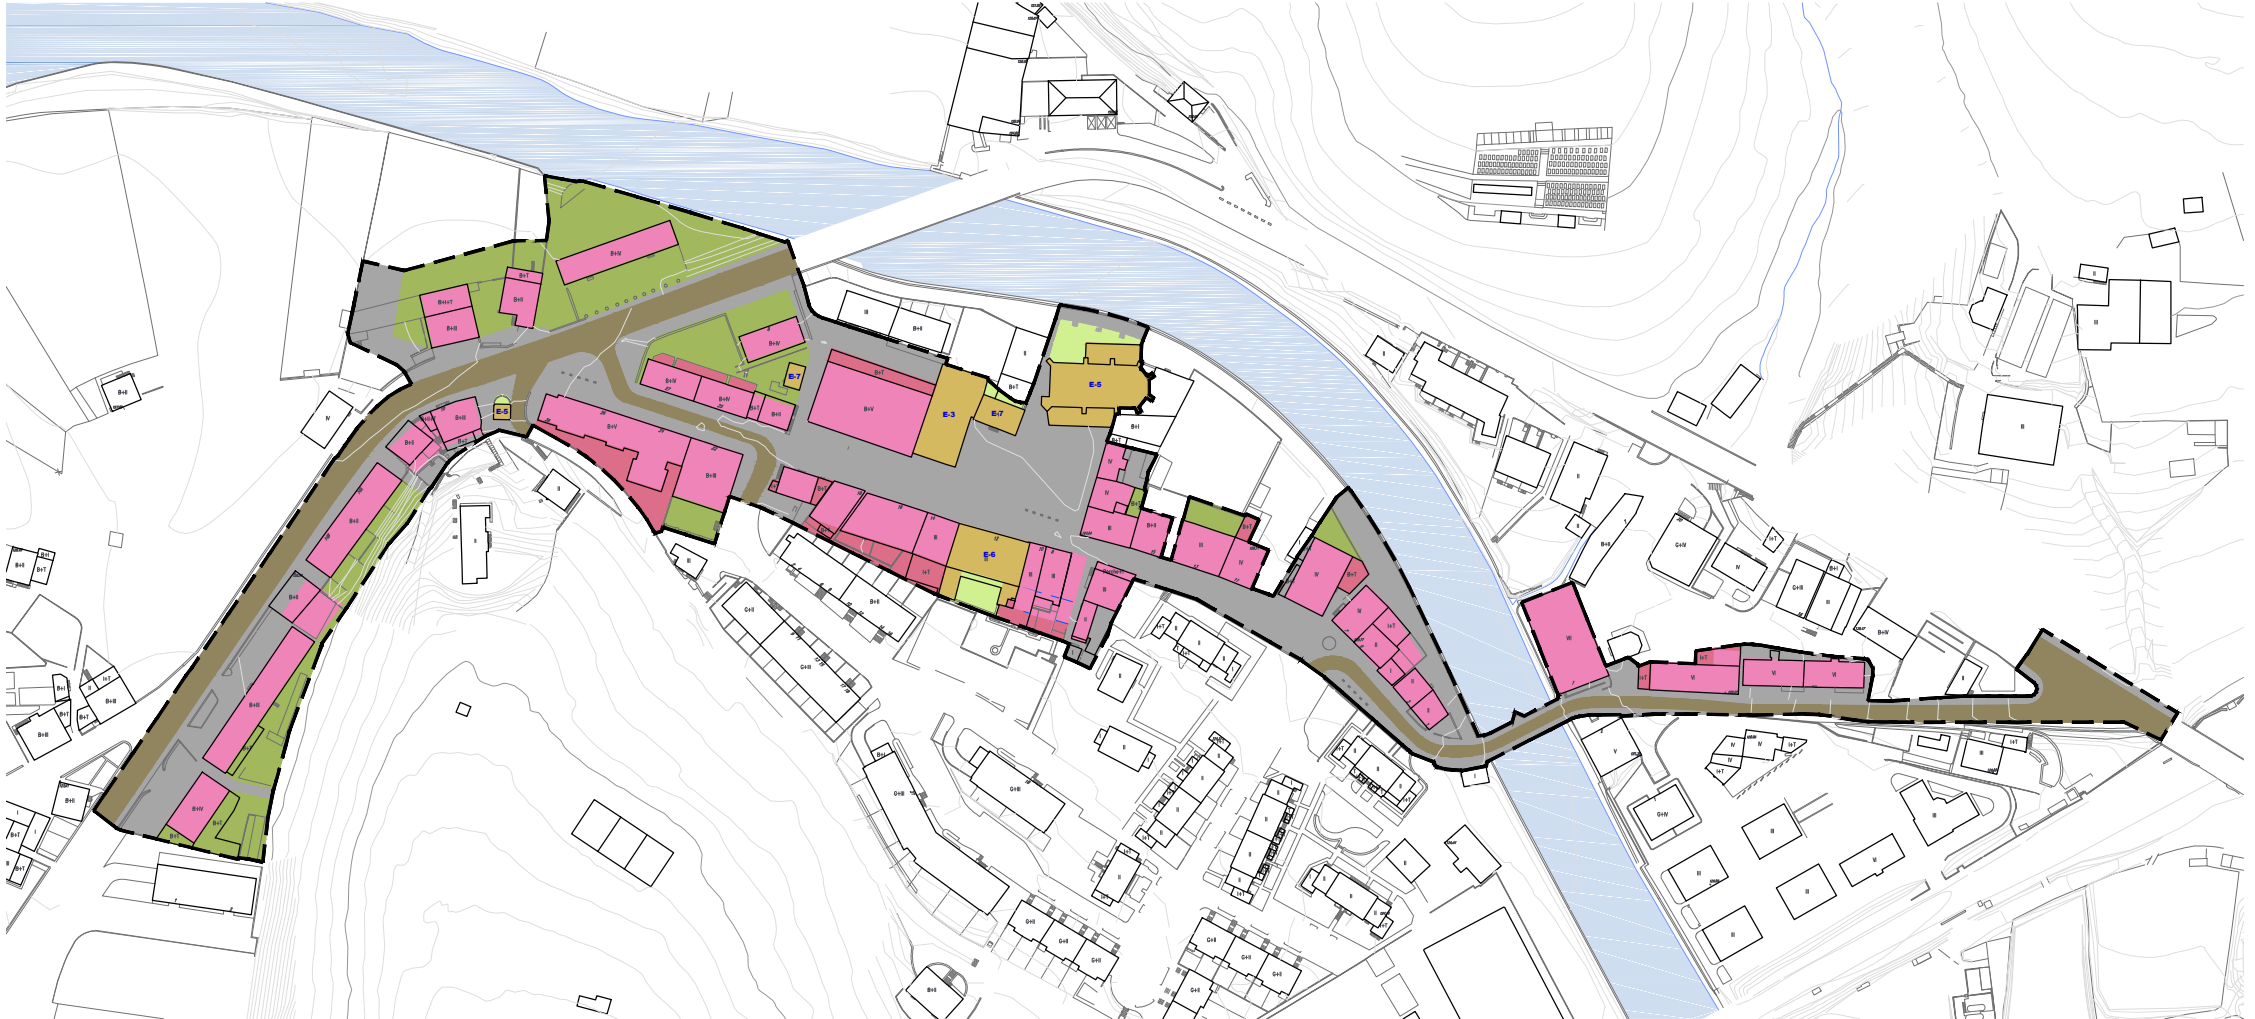

<b>DATA:</b> 06/2024	<b>FASEA:</b> PLANAREN ZIRRIBORROA	<b>BERTSIOA:</b> B1	<b>ESKALA:</b> E: 2.500	
-------------------------	---------------------------------------	------------------------	----------------------------	---

<b>SUSTATZAILEA:</b> Promoción:	<b>IDAZLEAK:</b> Redacción:
------------------------------------	--------------------------------






**MUGA NAGUSIAK LÍMITES PRINCIPALES**

-  **EREMUA**  
ÁMBITO
-  **BIZITEGI LURSAIL ERAIKIGARRIA**  
PARCELA RESIDENCIAL EDIFICABLE
-  **BIZITEGI LURSAIL BEHE SOLAIRUAN ERAIKIGARRIA**  
PARCELA RESIDENCIAL EDIFICABLE EN P.B.
-  **BIZITEGI EZ ERAIKIGARRIA**  
PARCELA RESIDENCIAL NO EDIFICABLE
-  **SISTEMA OROKORRA. BIDESAREA**  
SISTEMA GENERAL. RED VIARIA
-  **ESPAZIO LIBREEN SISTEMA LOKALA**  
SISTEMA LOCAL DE ESPACIOS LIBRES
-  **SISTEMA LOKALA. IBILGAILU ETA OINEZKOEN BIDESAREA ETA APARKALEKUAU**  
SISTEMA LOCAL. RED VIARIA, LOCAL Y APARCAMIENTOS
-  **EKIPAMENDU OROKORRA**  
EQUIPAMIENTO GENERAL


<b>EREMUA:</b>	<h1 style="margin: 0;">5.2.1</h1>	<h1 style="margin: 0;">KALE NAGUSIA</h1>
----------------	-----------------------------------	--

<b>PLANOA:</b>	<h1 style="margin: 0;">F2</h1>	<b>KALIFIKAZIO XEHEKATUA (PROPOSAMENA)</b> CALIFICACIÓN PORMENORIZADA (PROPUESTA)
----------------	--------------------------------	--







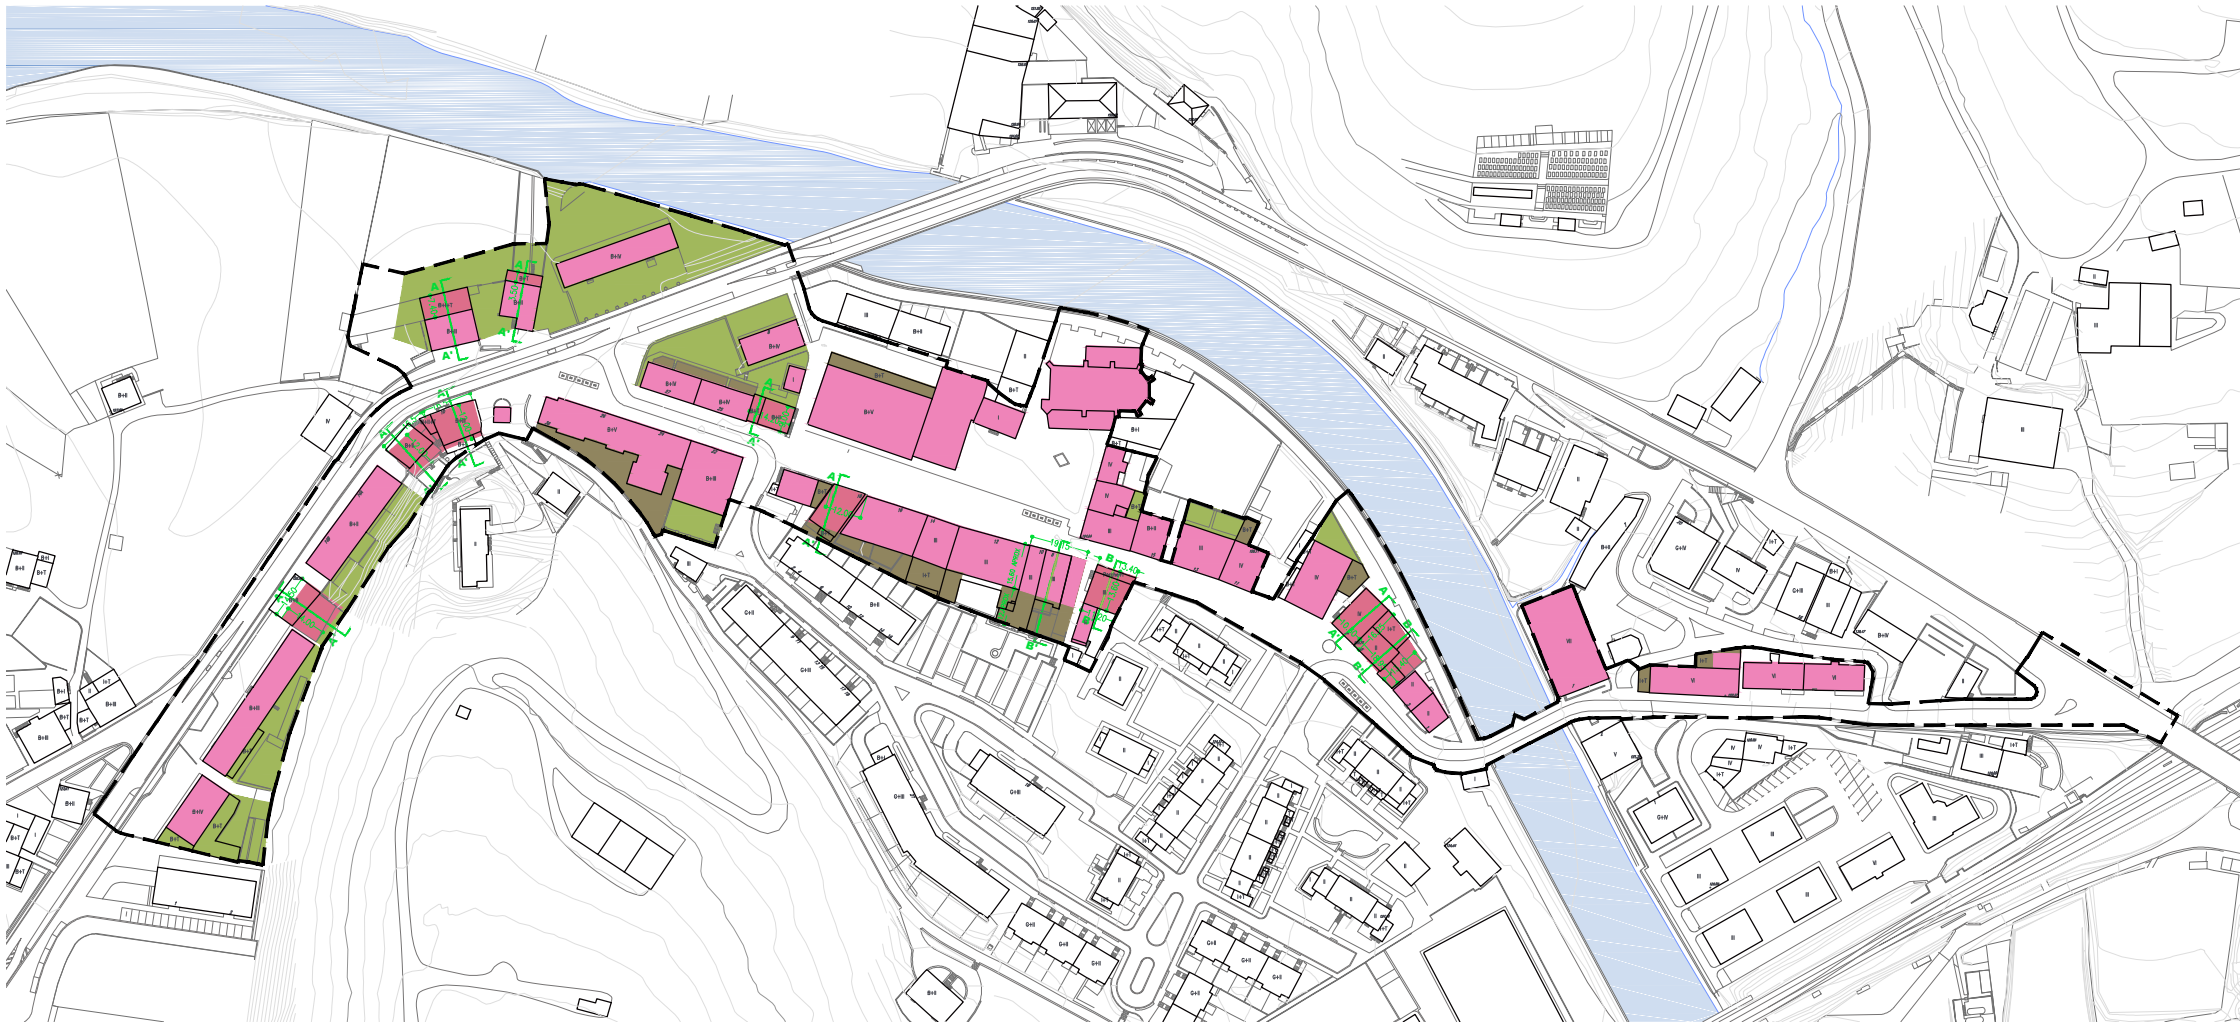

<b>DATA:</b> 06/2024	<b>FASEA:</b> PLANAREN ZIRRIBORROA	<b>BERTSIOA:</b> B1	<b>ESKALA:</b> E: 2.500	
-------------------------	---------------------------------------	------------------------	----------------------------	---


<b>SUSTATZAILEA:</b> Promoción:	<b>IDAZLEAK:</b> Redacción:
------------------------------------	--------------------------------





**MUGA NAGUSIAK LÍMITES PRINCIPALES**

- |   |   |
|---|---|
|  <b>EREMUA</b><br>ÁMBITO   |  <b>BIZITEGI ERABILERA</b><br>USO RESIDENCIAL    |
|  <b>FINKATUTAKO ERAIKUNTZA</b><br>EDIFICACIÓN CONSOLIDADA                      |  <b>ERABILERA TERTZIARIOAK</b><br>USOS TERCARIOS |
|  <b>PROPOSATUTAKO ERAIKUNTZA</b><br>EDIFICACIÓN PROPUESTA                      |  <b>ERANSKINAK</b><br>ANEJOS                     |
|  <b>ATXIKITUTAKO LURSAIL EZ ERAIKIGARRIA</b><br>PARCELA ASIGNADA NO EDIFICABLE |   |
|  <b>ERAIKUNTZA BEHE SOLAIRUAN</b><br>EDIFICACIÓN EN PLANTA BAJA                |   |

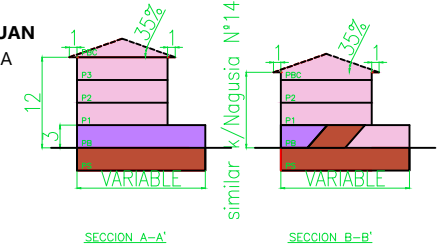


<b>EREMUA:</b> <h1>5.2.1</h1>	<h1>KALE NAGUSIA</h1>
----------------------------------	-----------------------

**PLANO:**  

# F3


**LERROKADURAK ETA SESTRAK (MOD 2017)**  
ALINEACIONES Y RASANTES (MOD 2017)

<b>DATA:</b> 06/2024	<b>FASEA:</b> PLANAREN ZIRRIBORROA	<b>BERTSIOA:</b> B1	<b>ESKALA:</b> E: 2.500	
-------------------------	---------------------------------------	------------------------	----------------------------	---






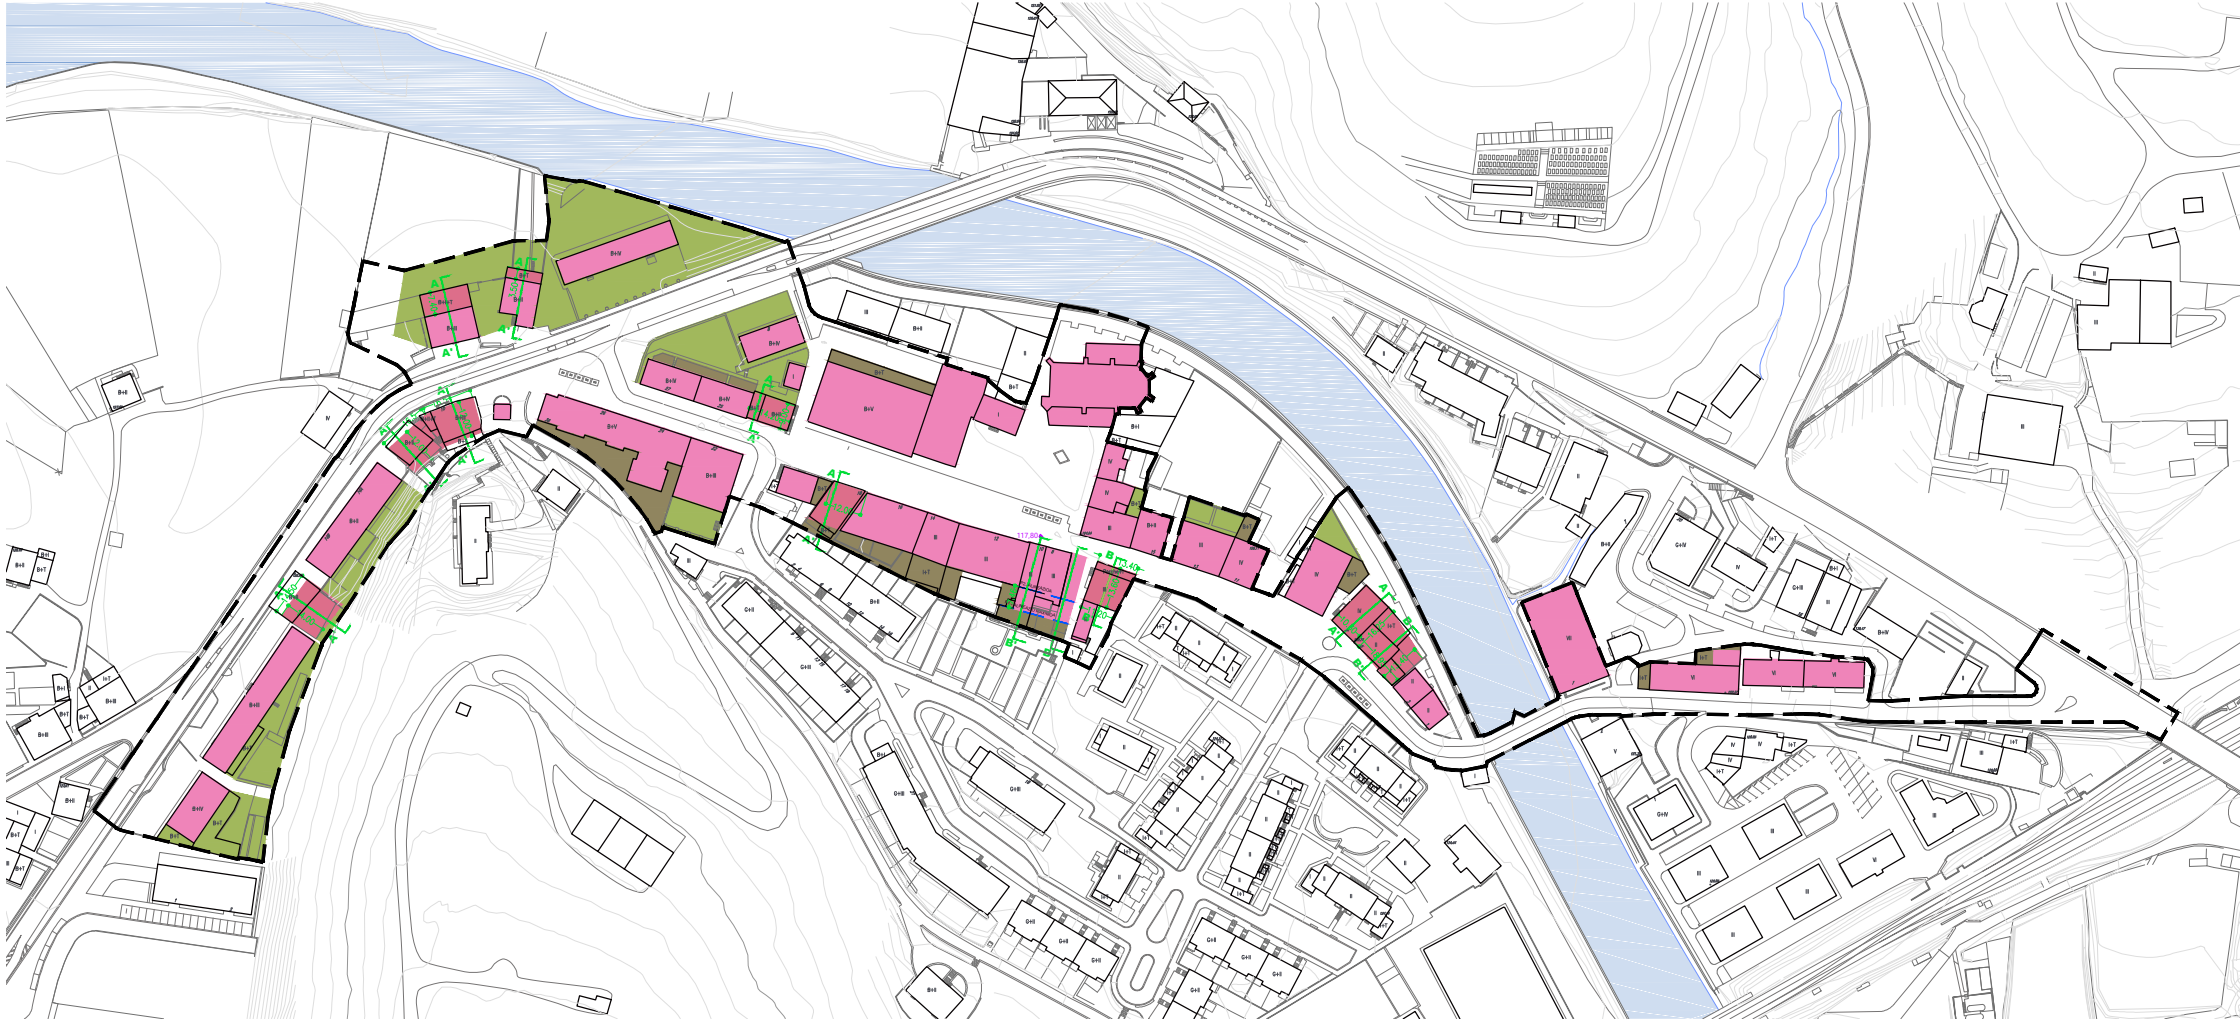


<b>SUSTATZAILEA:</b> Promoción:	<b>IDAZLEAK:</b> Redacción:
------------------------------------	--------------------------------

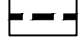


Zuzendaritza eta idazketa




**MUGA NAGUSIAK LÍMITES PRINCIPALES**

- |   |   |
|---|---|
|  <b>EREMUA</b><br>ÁMBITO   |  <b>BIZITEGI ERABILERA</b><br>USO RESIDENCIAL    |
|  <b>FINKATUTAKO ERAIKUNTZA</b><br>EDIFICACIÓN CONSOLIDADA                      |  <b>ERABILERA TERTZIARIOAK</b><br>USOS TERCARIOS |
|  <b>PROPOSATUTAKO ERAIKUNTZA</b><br>EDIFICACIÓN PROPUESTA                      |  <b>ERANSKINAK</b><br>ANEJOS                     |
|  <b>ATXIKITUTAKO LURSAIL EZ ERAIKIGARRIA</b><br>PARCELA ASIGNADA NO EDIFICABLE |   |
|  <b>ERAIKUNTZA BEHE SOLAIRUAN</b><br>EDIFICACIÓN EN PLANTA BAJA                |   |

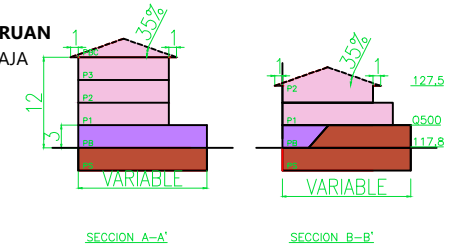

EREMUA:	<b>5.2.1</b>	<b>KALE NAGUSIA</b>
---------	--------------	---------------------


PLANOA:	<b>F3</b>	<b>KALIFIKAZIO XEHEKATUA (PROPOSAMENA)</b> CALIFICACIÓN PORMENORIZADA (PROPUESTA)
---------	-----------	--

<b>DATA:</b> 06/2024	<b>FASEA:</b> PLANAREN ZIRRIBORROA	<b>BERTSIOA:</b> B1	<b>ESKALA:</b> E: 2.500	
-------------------------	---------------------------------------	------------------------	----------------------------	---


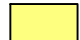


<b>SUSTATZAILEA:</b> Promoción:	<b>IDAZLEAK:</b> Redacción:
------------------------------------	--------------------------------

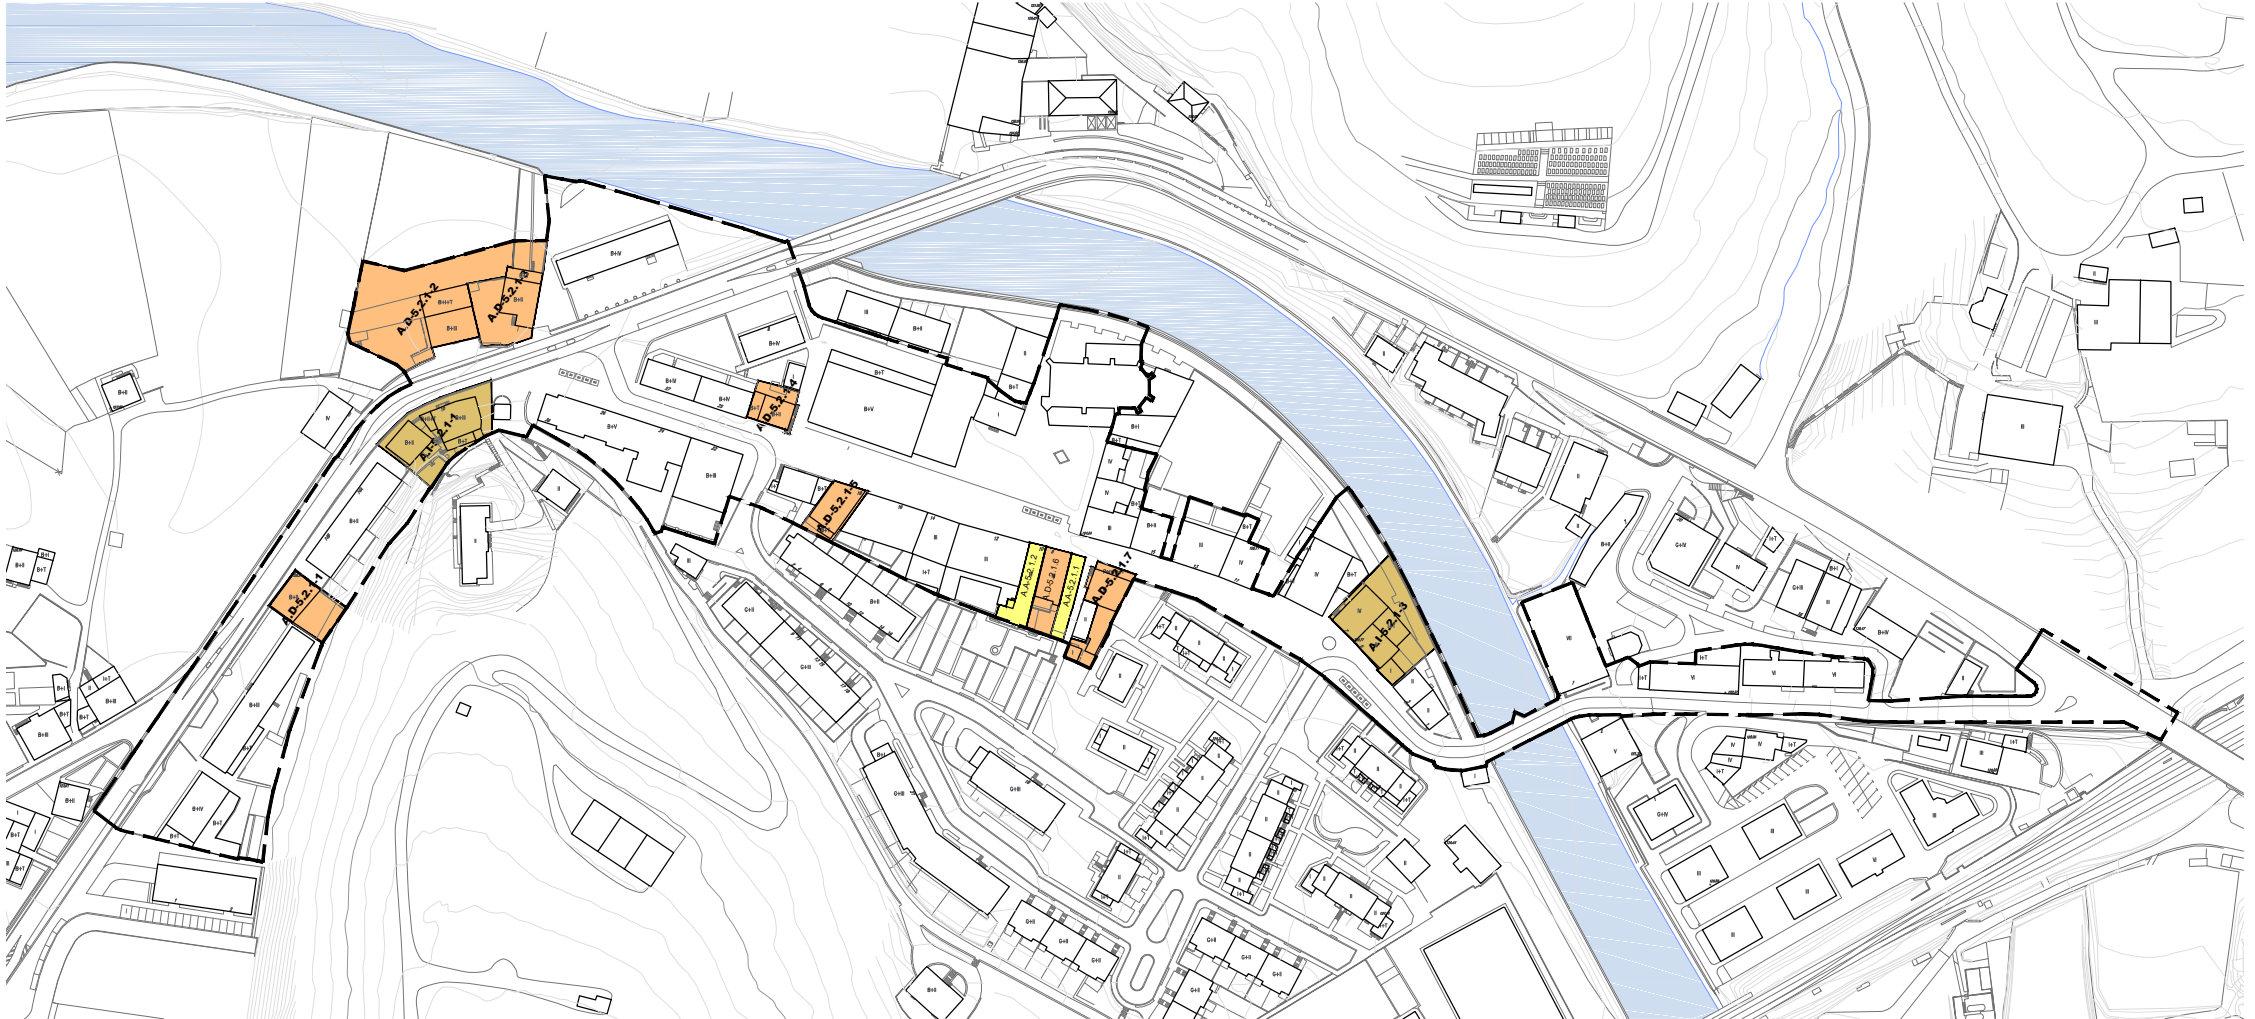

Zuzendaritza eta idazketa



**MUGA NAGUSIAK LÍMITES PRINCIPALES**

-  **EREMUA**  
ÁMBITO
-  **JARDUKETA ISOLATUA**  
ACTUACIÓN AISLADA
-  **ZUKIDURA JARDUKETA**  
ACTUACIÓN DE DOTACIÓN
-  **JARDUKETA INTEGRATUA**  
ACTUACIÓN INTEGRADA


EREMUA: <b>5.2.1</b>	<b>KALE NAGUSIA</b>
-------------------------	---------------------

PLANOA: <b>F4</b>	<b>GESTIÓN (MOD 2017)</b> KUDEAKETA (MOD 2017)
----------------------	---


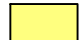


<b>DATA:</b> 06/2024	<b>FASEA:</b> PLANAREN ZIRRIBORROA	<b>BERTSIOA:</b> B1	<b>ESKALA:</b> E: 2.500
-------------------------	---------------------------------------	------------------------	----------------------------

<b>SUSTATZAILEA:</b> Promoción:	<b>IDAZLEAK:</b> Redacción:
------------------------------------	--------------------------------

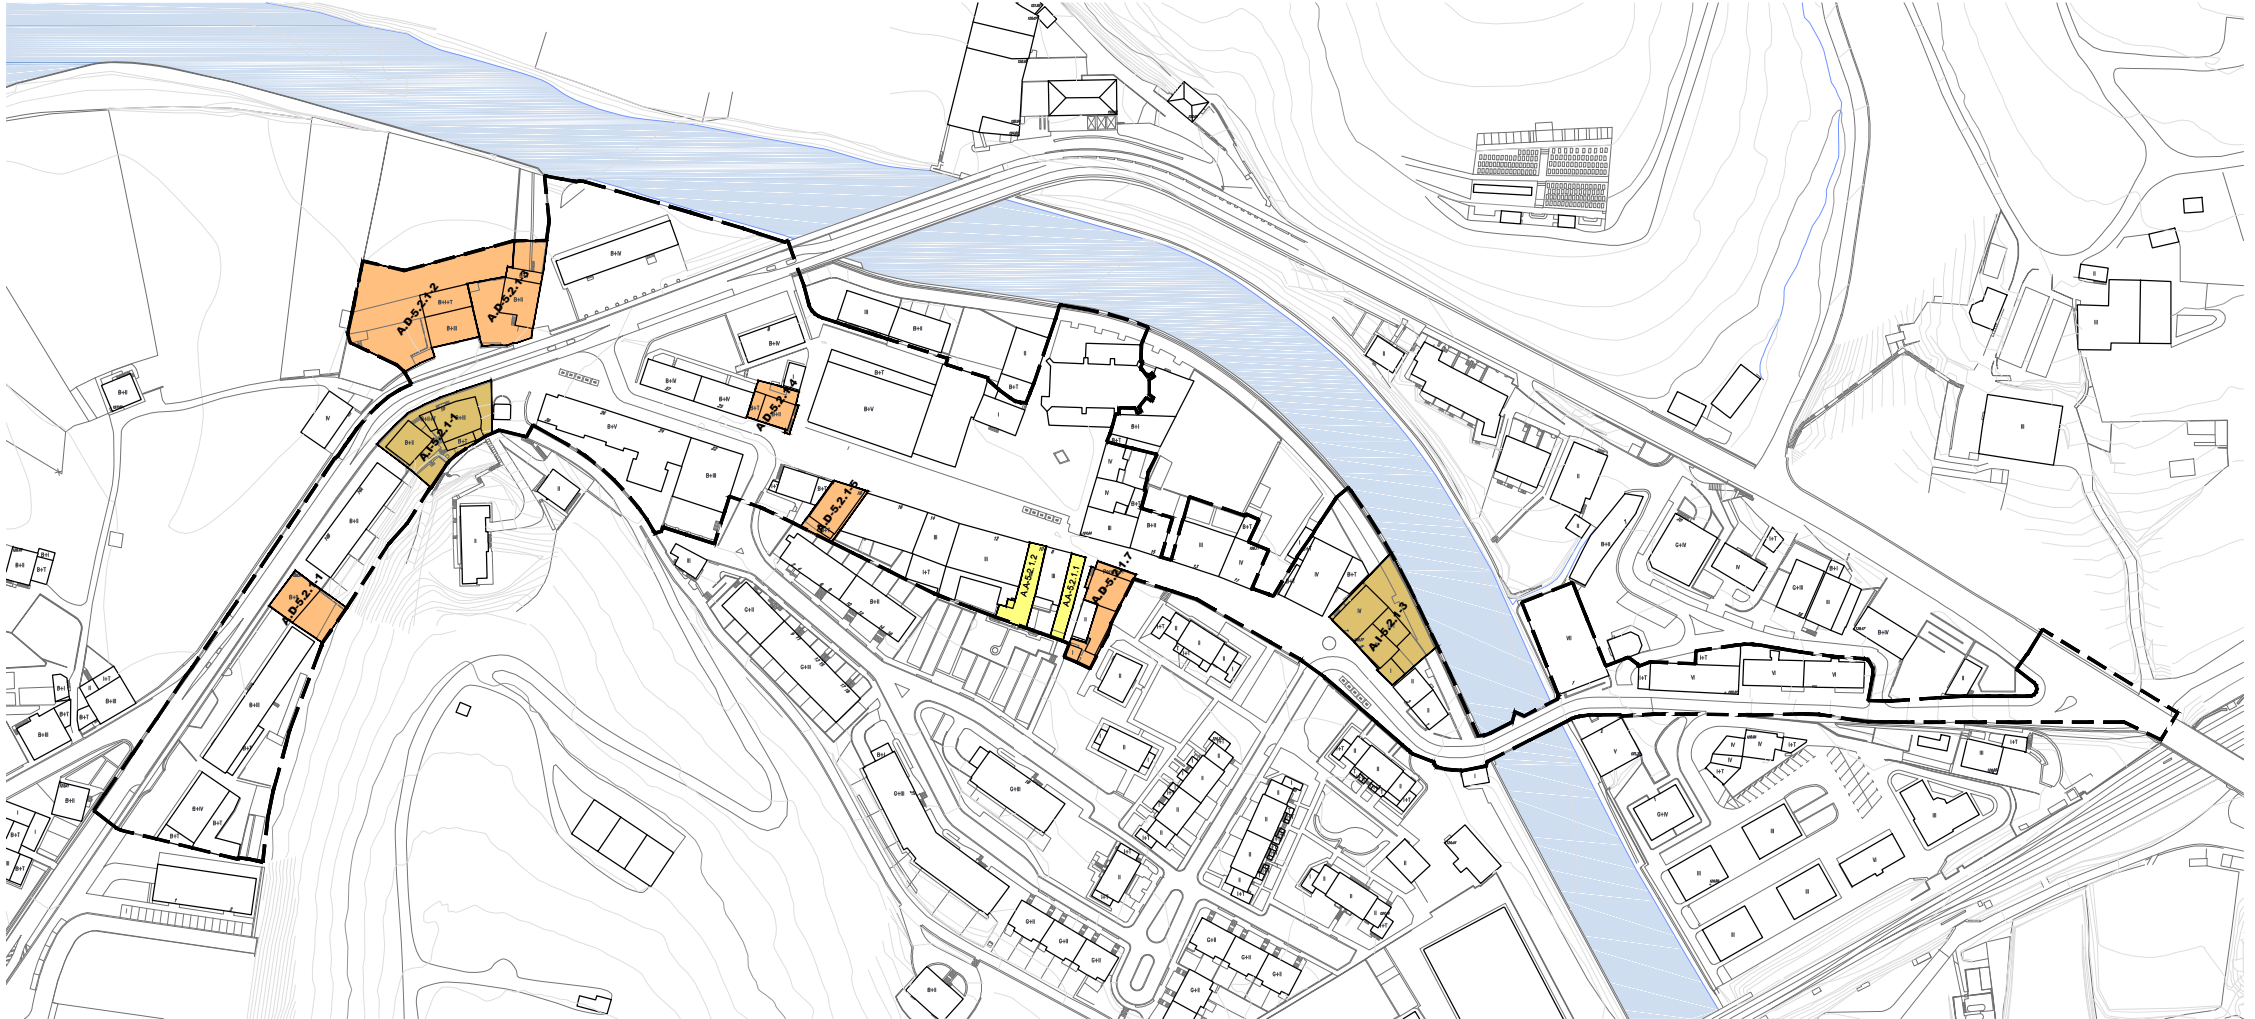



MUGA NAGUSIAK LÍMITES PRINCIPALES

-  **EREMUA**  
ÁMBITO
-  **JARDUKETA ISOLATUA**  
ACTUACIÓN AISLADA
-  **ZUZKIDURA JARDUKETA**  
ACTUACIÓN DE DOTACIÓN
-  **JARDUKETA INTEGRATUA**  
ACTUACIÓN INTEGRADA

<b>EREMUA:</b> <div style="font-size: 2em; font-weight: bold; text-align: center;">5.2.1</div>	<div style="font-size: 2em; font-weight: bold;">KALE NAGUSIA</div>
---	--

**PLANOA:**  
F4 **GESTIÓN (PROPOSAMENA)**  
 KUDEAKETA (PROPUESTA)

<b>DATA:</b> 06/2024	<b>FASEA:</b> PLANAREN ZIRRIBORROA	<b>BERTSIOA:</b> B1	<b>ESKALA:</b> E: 2.500
-------------------------	---------------------------------------	------------------------	----------------------------

<b>SUSTATZAILEA:</b> Promoción:	<b>IDAZLEAK:</b> Redacción:
------------------------------------	--------------------------------

