



<p>Gipuzkoako Foru Aldundia Ingenieria eta Oin Hidraulikoetako Departamentua Oin Hidraulikoetako Zuzendaritza Nagusia</p>  <p>Diputacion Foral de Gipuzkoa Departamento de Obras Públicas y Obras Hidráulicas Dirección General de Obras Hidráulicas</p>	<p>FELIPE ALVAREZ Ingeniero de Caminos, Canales y Puertos</p>	<p>ARANTXA UNZURRUNZAGA Ingeniero Técnico de Obras Públicas</p>	<p>PROYECTO: IZBURUA / TÍTULO DEL PROYECTO ERGOIEN CH. PRESA TXIKIAREN ARRAPALAREN KONPONKETA (OARTZUN) REPARACION DE LA RAMPA EN EL AZUD CH ERGOIEN (OARTZUN)</p>	<p>EMERGENZIA SISTEMA SISTEMA DE REFERENCIA ETRS89</p>	<p>DATA / FECHA 2019 AHIRUA ABRIL 2019</p>	<p>ESKALA(K) / ESCALA(S) 1/200.000</p>	<p>IZBURUA / DESIGNACION SITUACION</p>	<p>Z^{no} / Nº 01</p> 
--	--	--	---	---	---	---	--	---

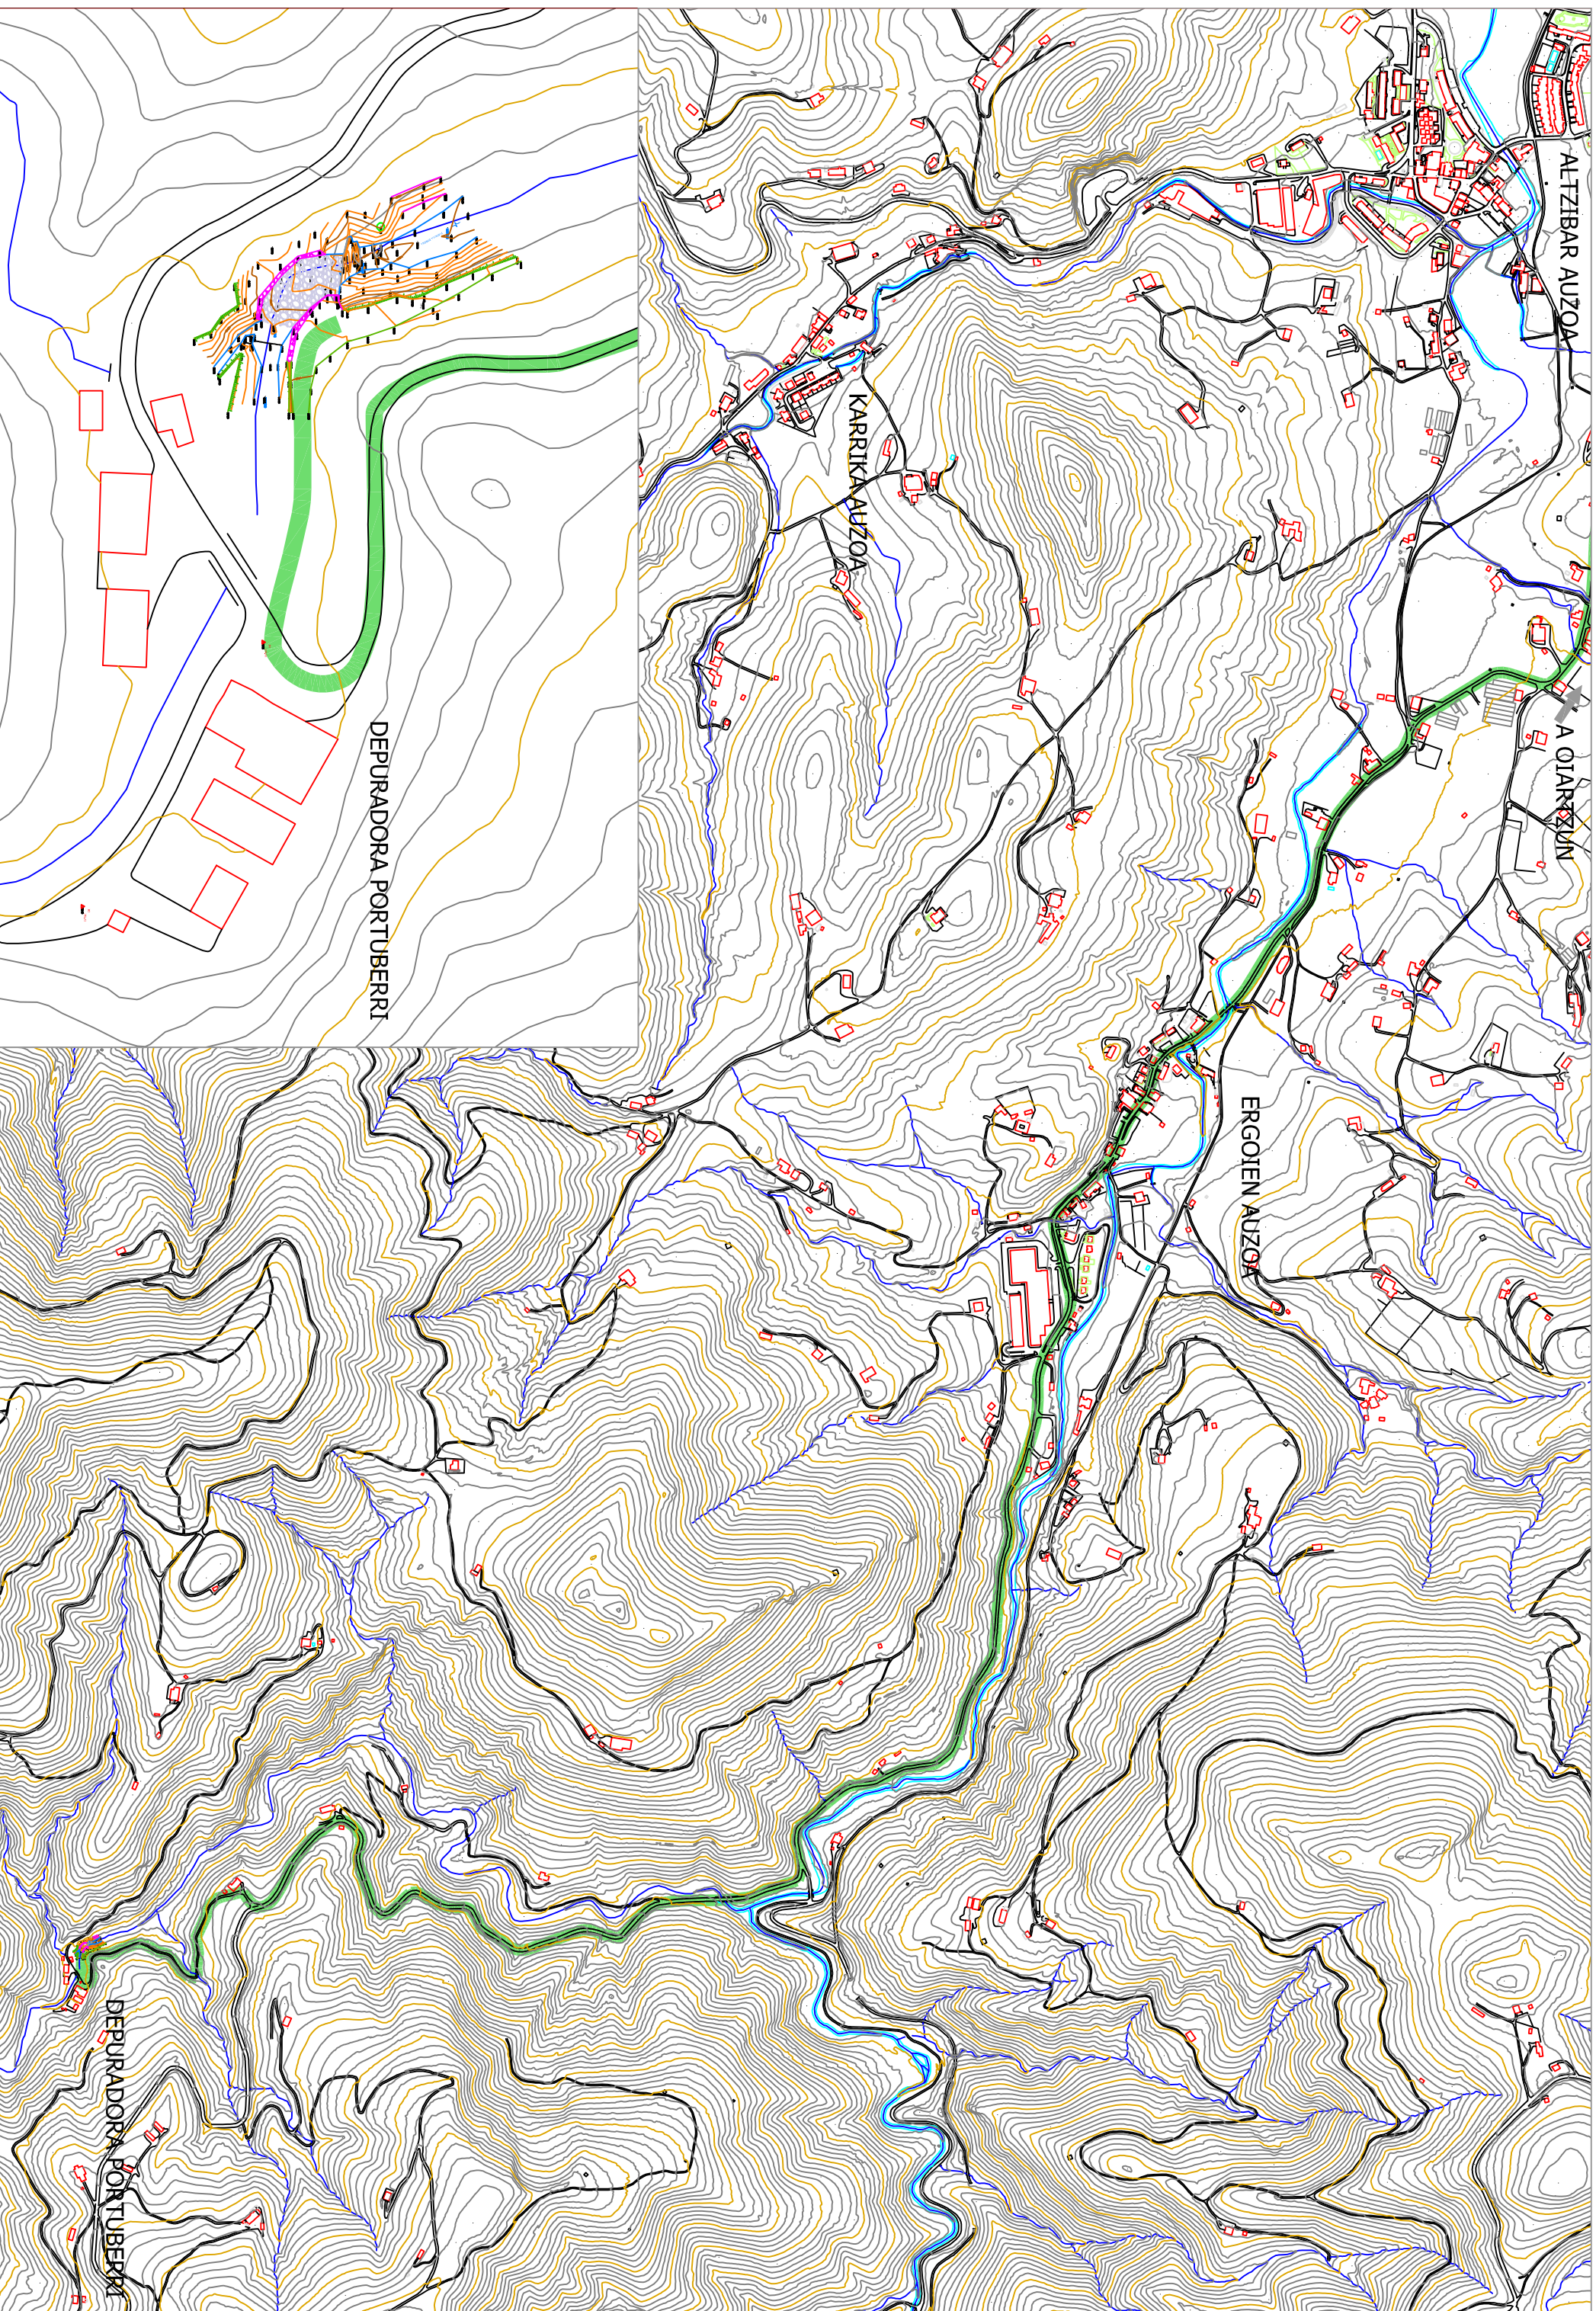

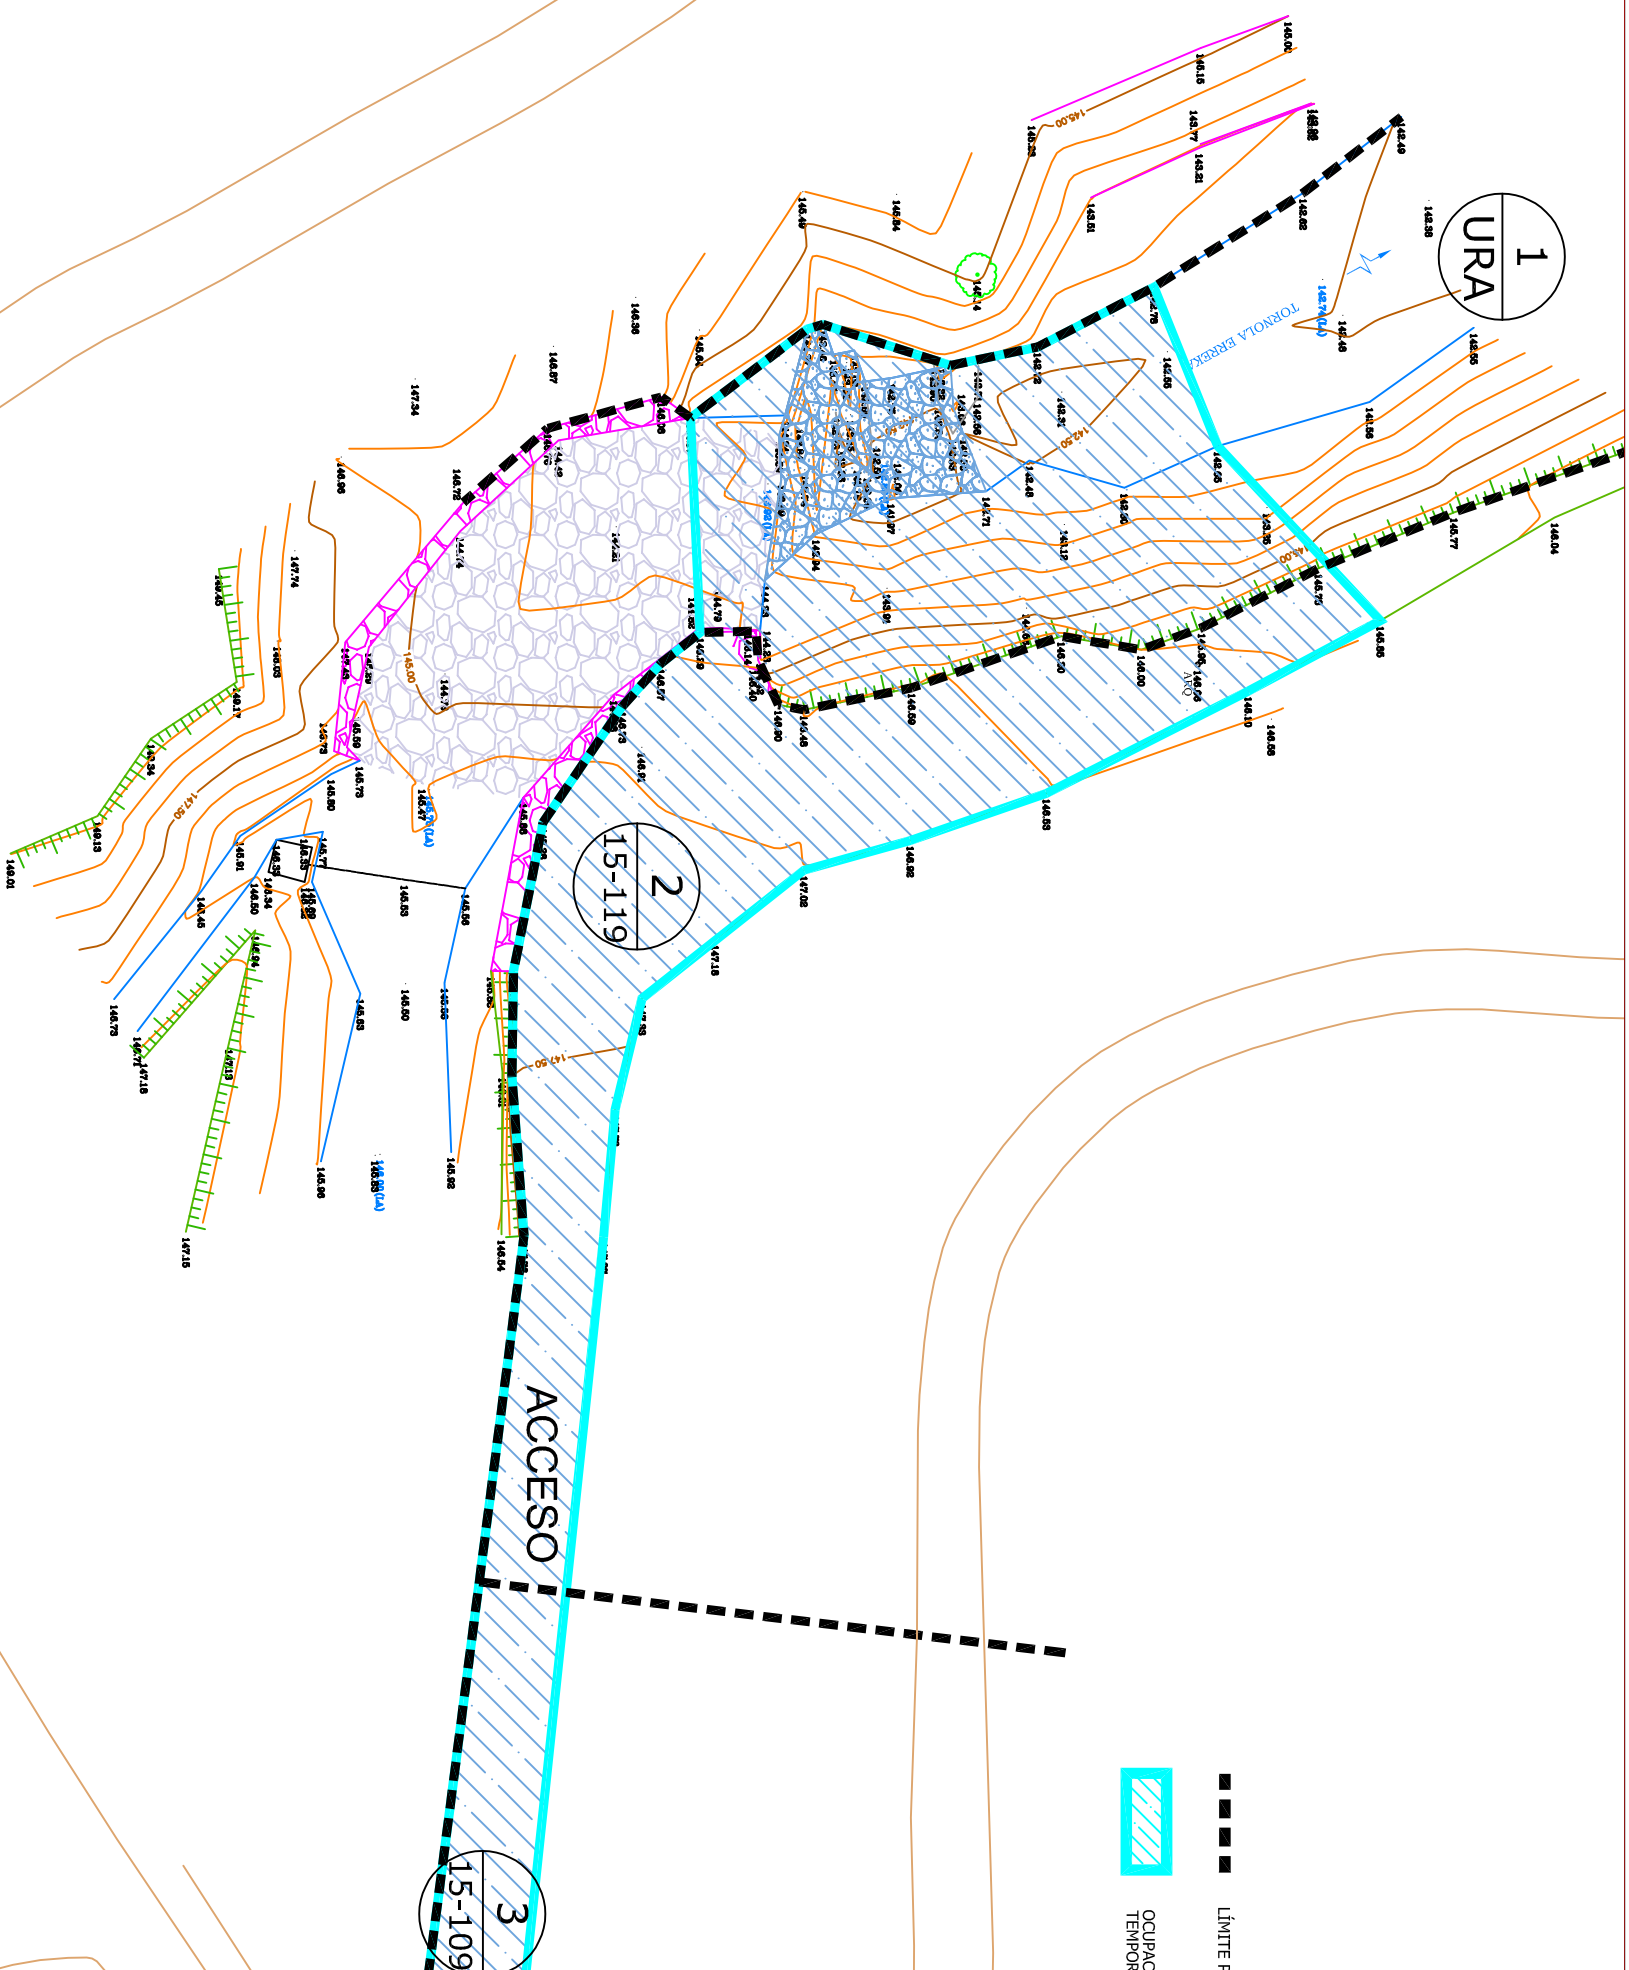

- CUADRO DE EXPROPIACIONES -

No	POLI-PARCELA	PROPIETARIO DOMICILIO	OCUPACION TEMPORAL
1	-	URA (Ur Auzentzia) C/ Oho 1-3, Vitoria-Gasteiz	190,00 m ²
2	15	QARTZUNGO UDALA Done Ezebe Plaza 1, Oierzun	212,00 m ²
3	15	QARTZUNGO UDALA Done Ezebe Plaza 1, Oierzun	79,00 m ²

AÑAKADI BIDEA

PORTUBERRIKO
MAKINETXEA

ACCESO

3
15-109

2
15-119

1
URA

B1
148,81

POF

00002091A1010101



595790 / 479 2647

Portubembo Urtegia