
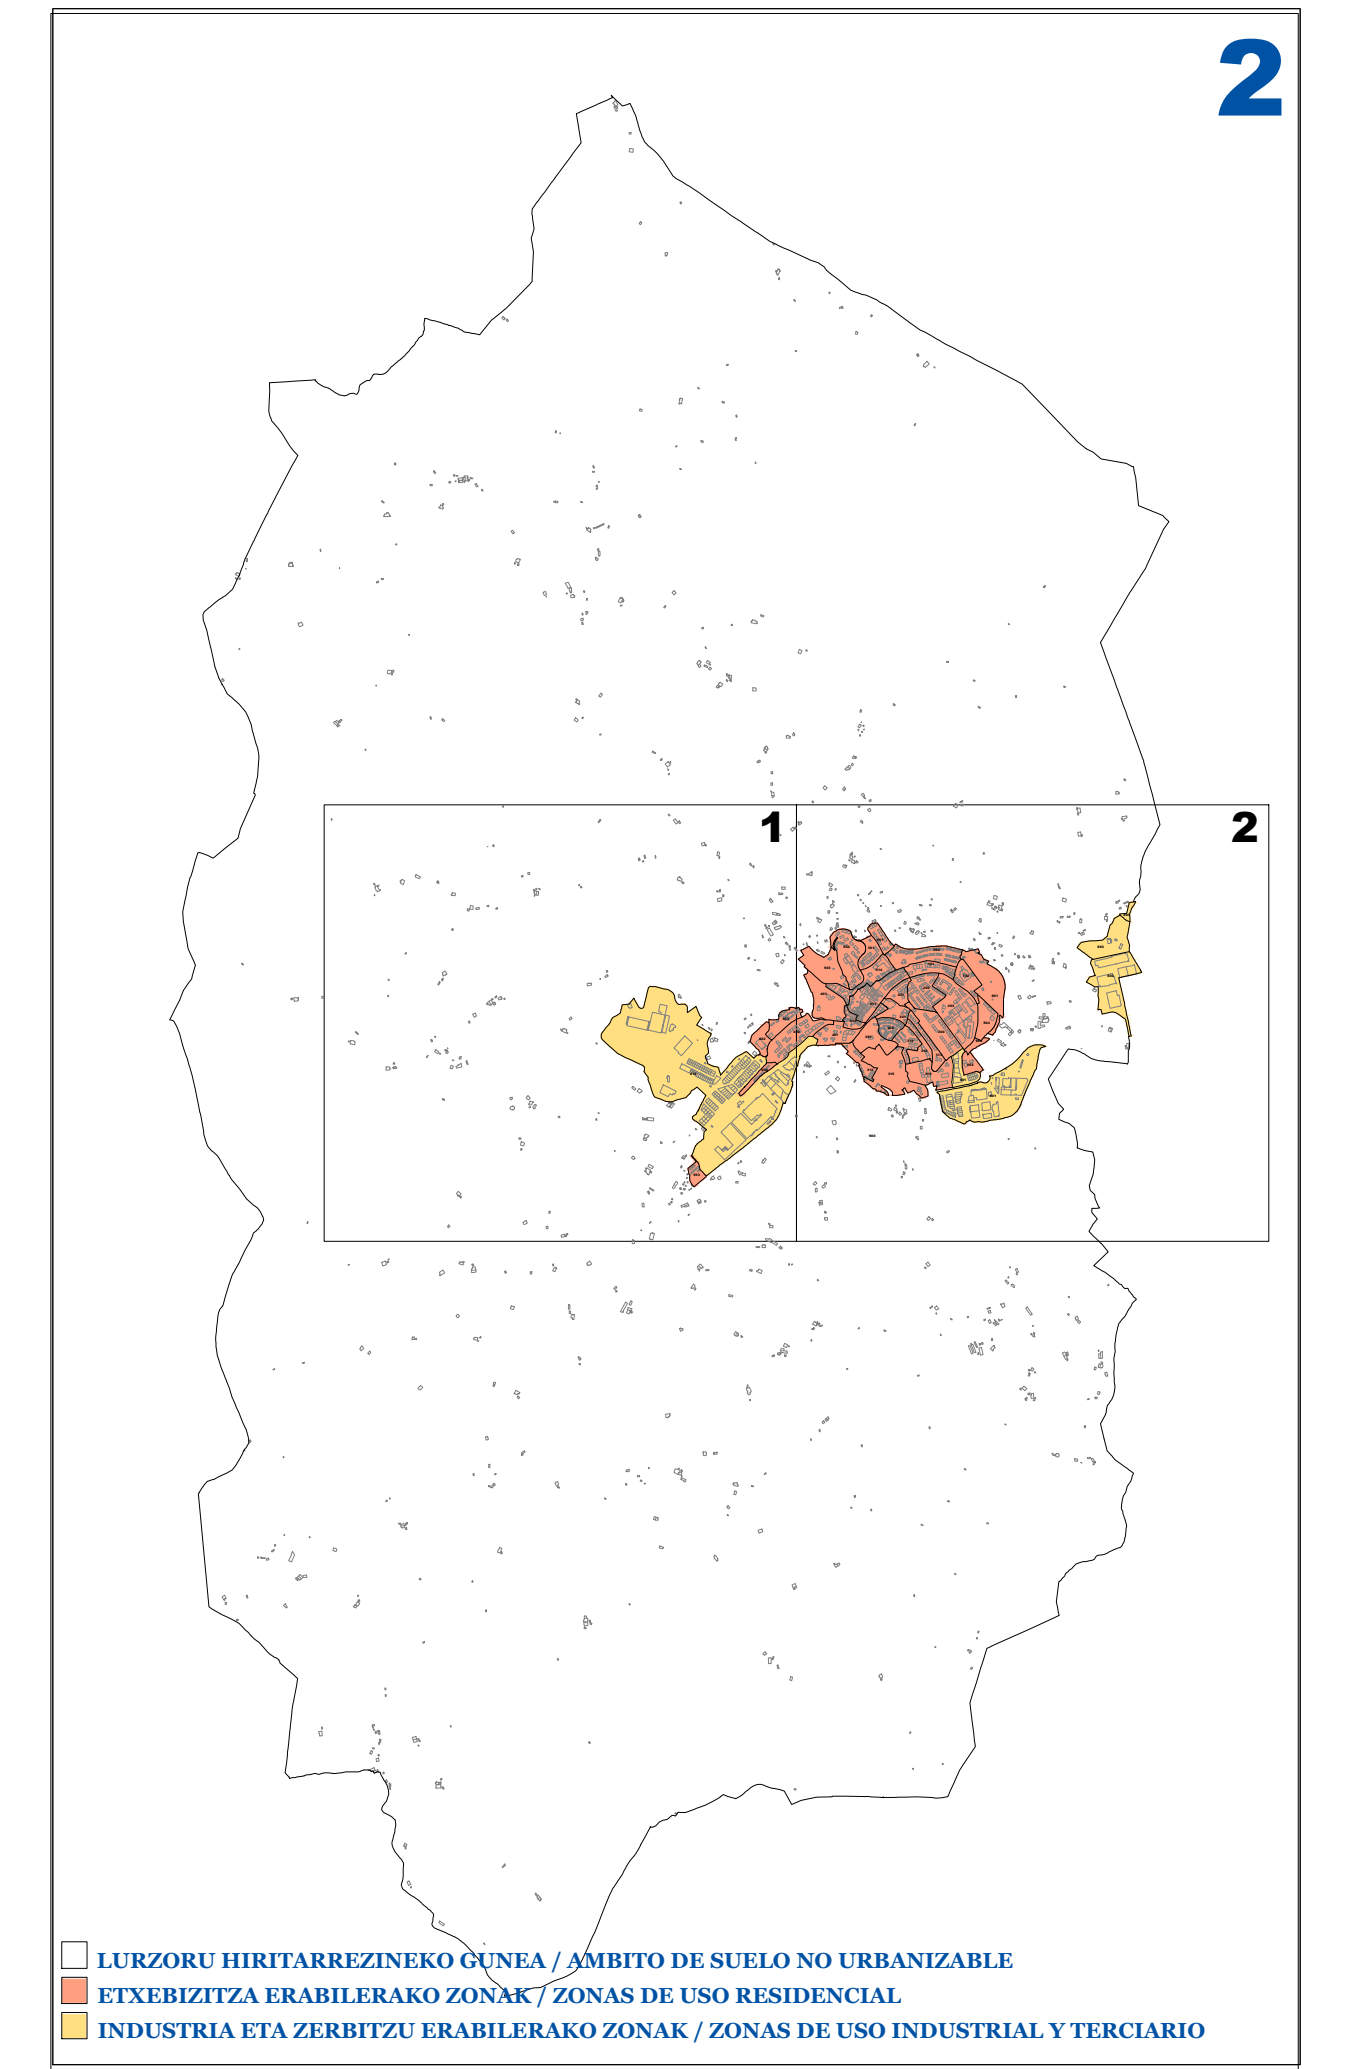


AZKOITIKO ONDASUN HIGIEZIN HIRITARREN LURZORUREN ETA ERAIKINEN BALIO PONENTZIA
PONENCIA DE VALORES DEL SUELO Y DE LAS CONSTRUCCIONES DE LOS BIENES INMUEBLES DE NATURALEZA URBANA DE AZKOITIA

II.1 ERANSKINA ANEXO II.1

ZONA KATASTRALEN PLANOA PLANO DE ZONAS CATASTRALES
1/5.000 ESKALA ESCALA 1/5.000

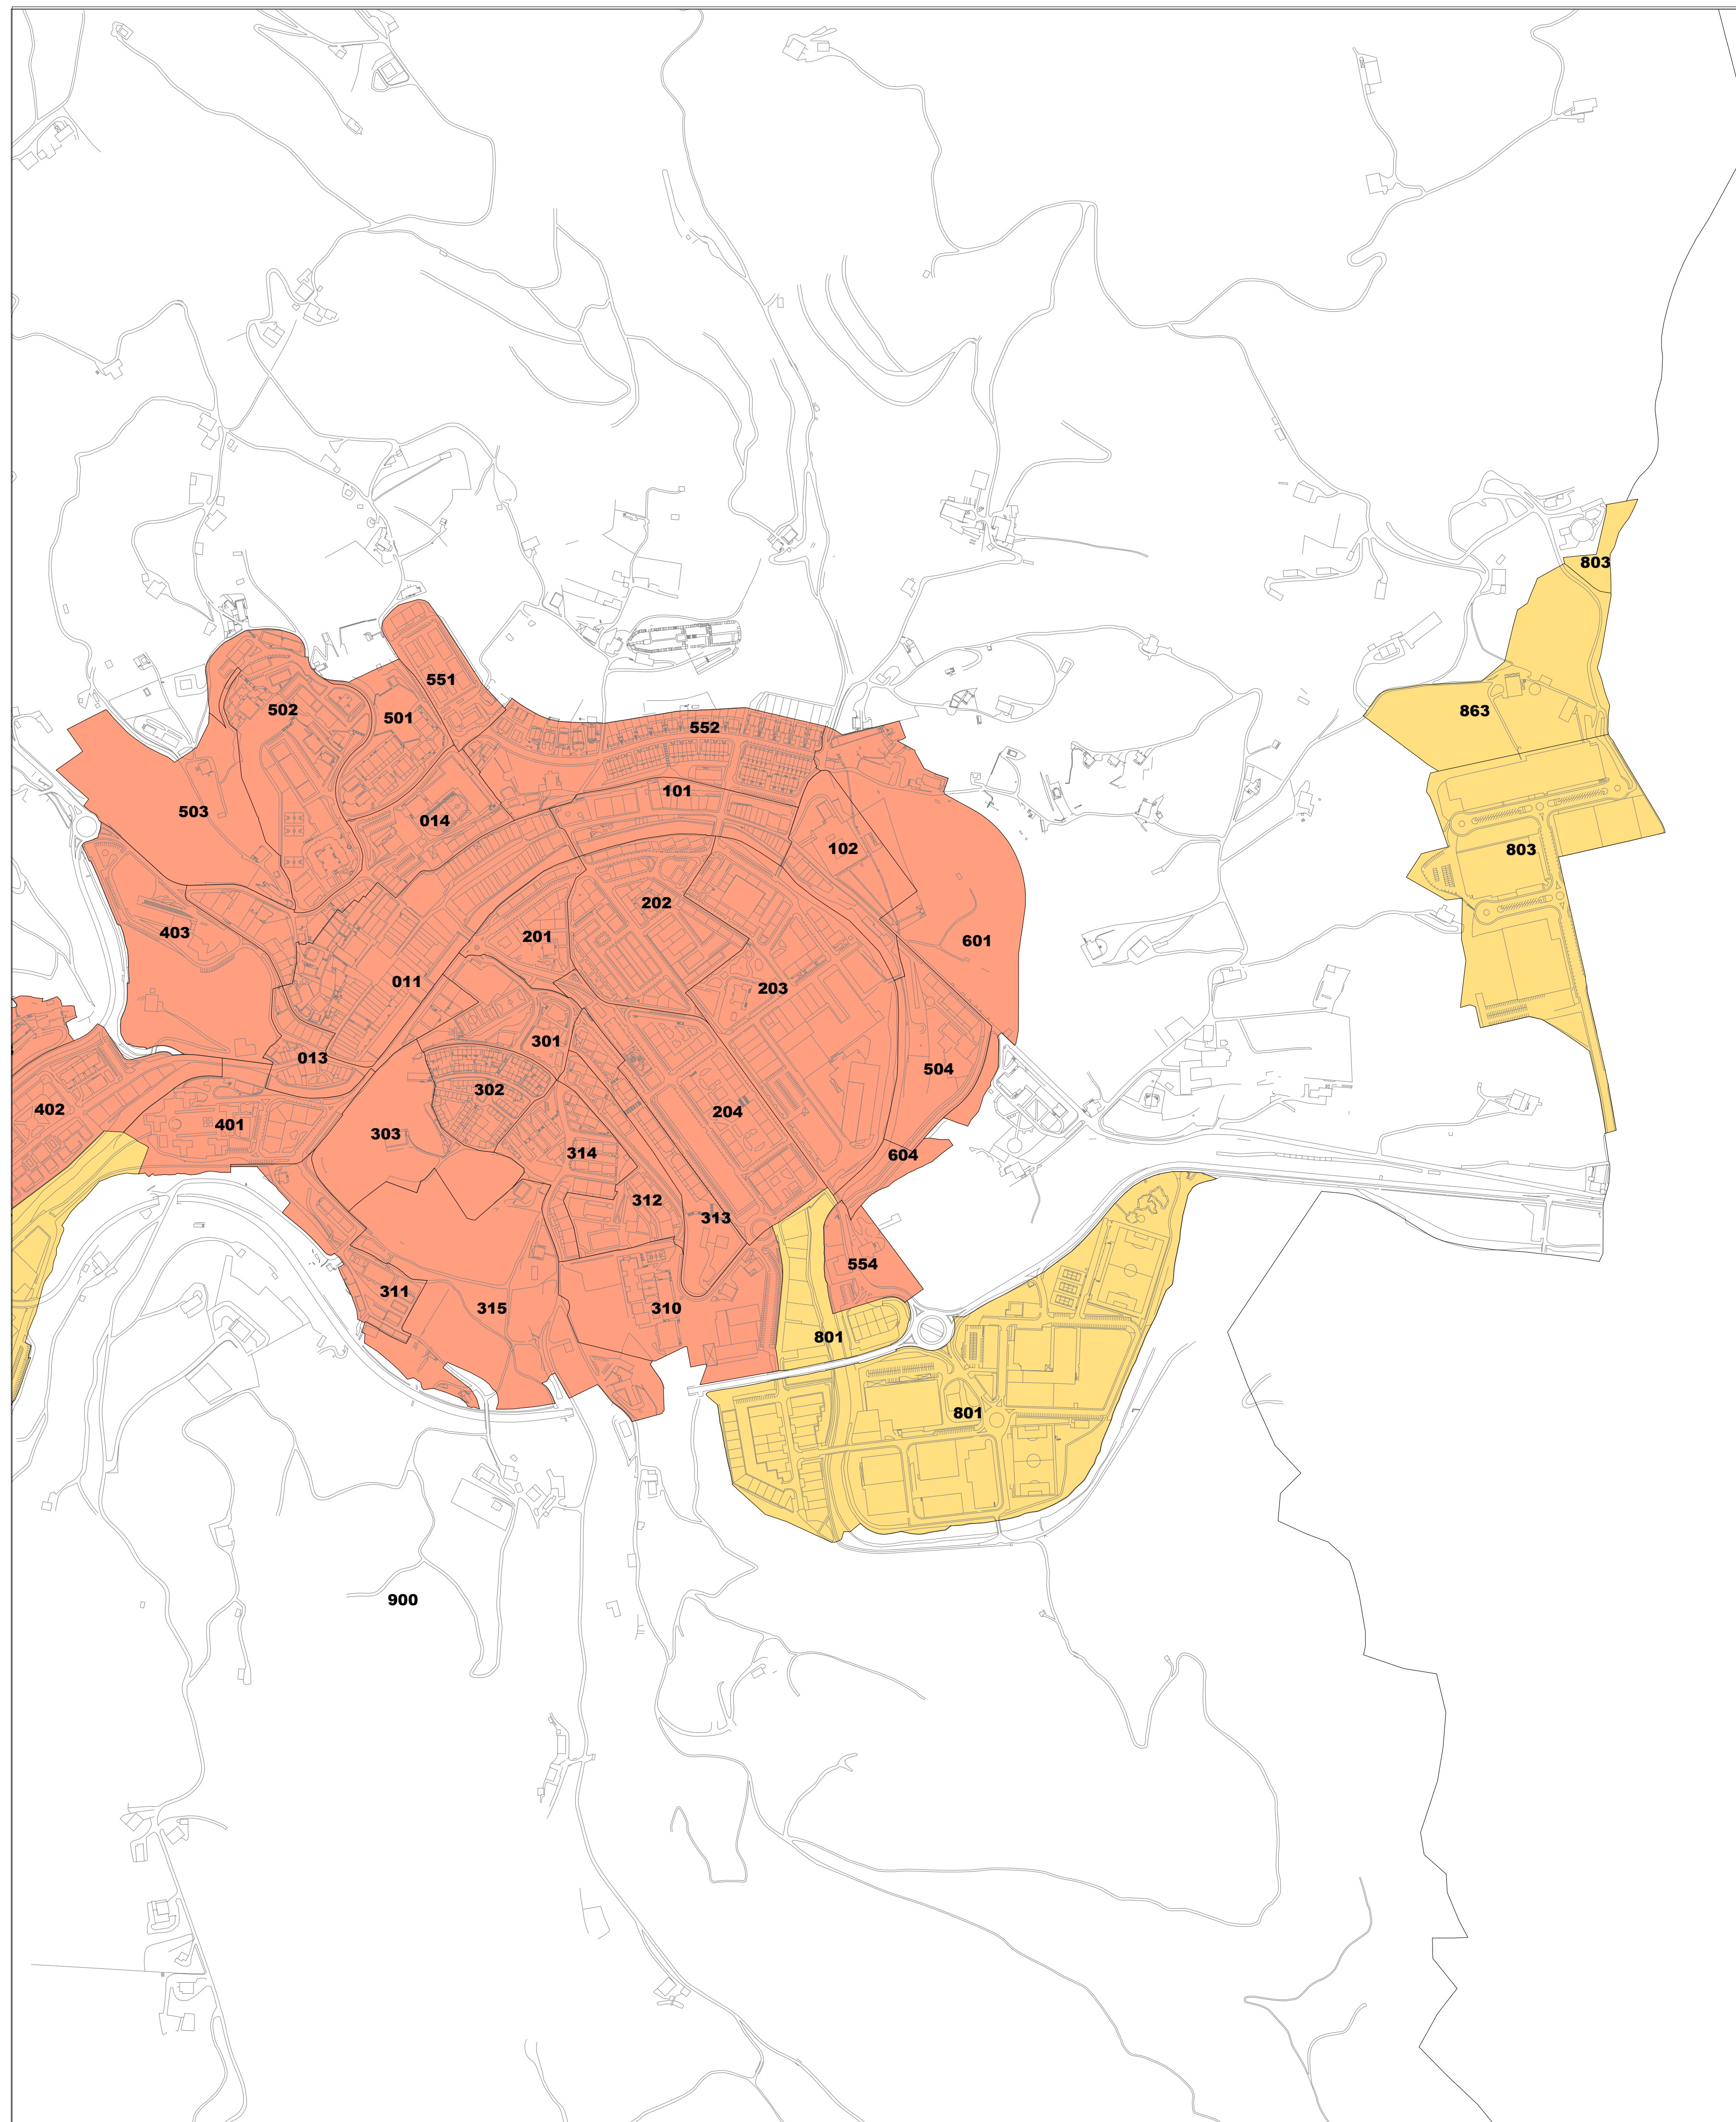

Gipuzkoako Foru Aldundia
 Diputación Foral de Gipuzkoa
 Departamentu de Hacienda y Finanzas

AZKOITIKO ONDASUN HIGIEZIN HIRITARREN LURZORUREN ETA ERAIKINEN BALIO PONENTZIA
PONENCIA DE VALORES DEL SUELO Y DE LAS CONSTRUCCIONES DE LOS BIENES INMUEBLES DE NATURALEZA URBANA DE AZKOITIA

II.2 ERANSKINA ANEXO II.2
ZONA KATASTRALEN PLANOA PLANO DE ZONAS CATASTRALES
1/5.000 ESKALA ESCALA 1/5.000

2024